


PÔDORYS 1. PP M 1:100

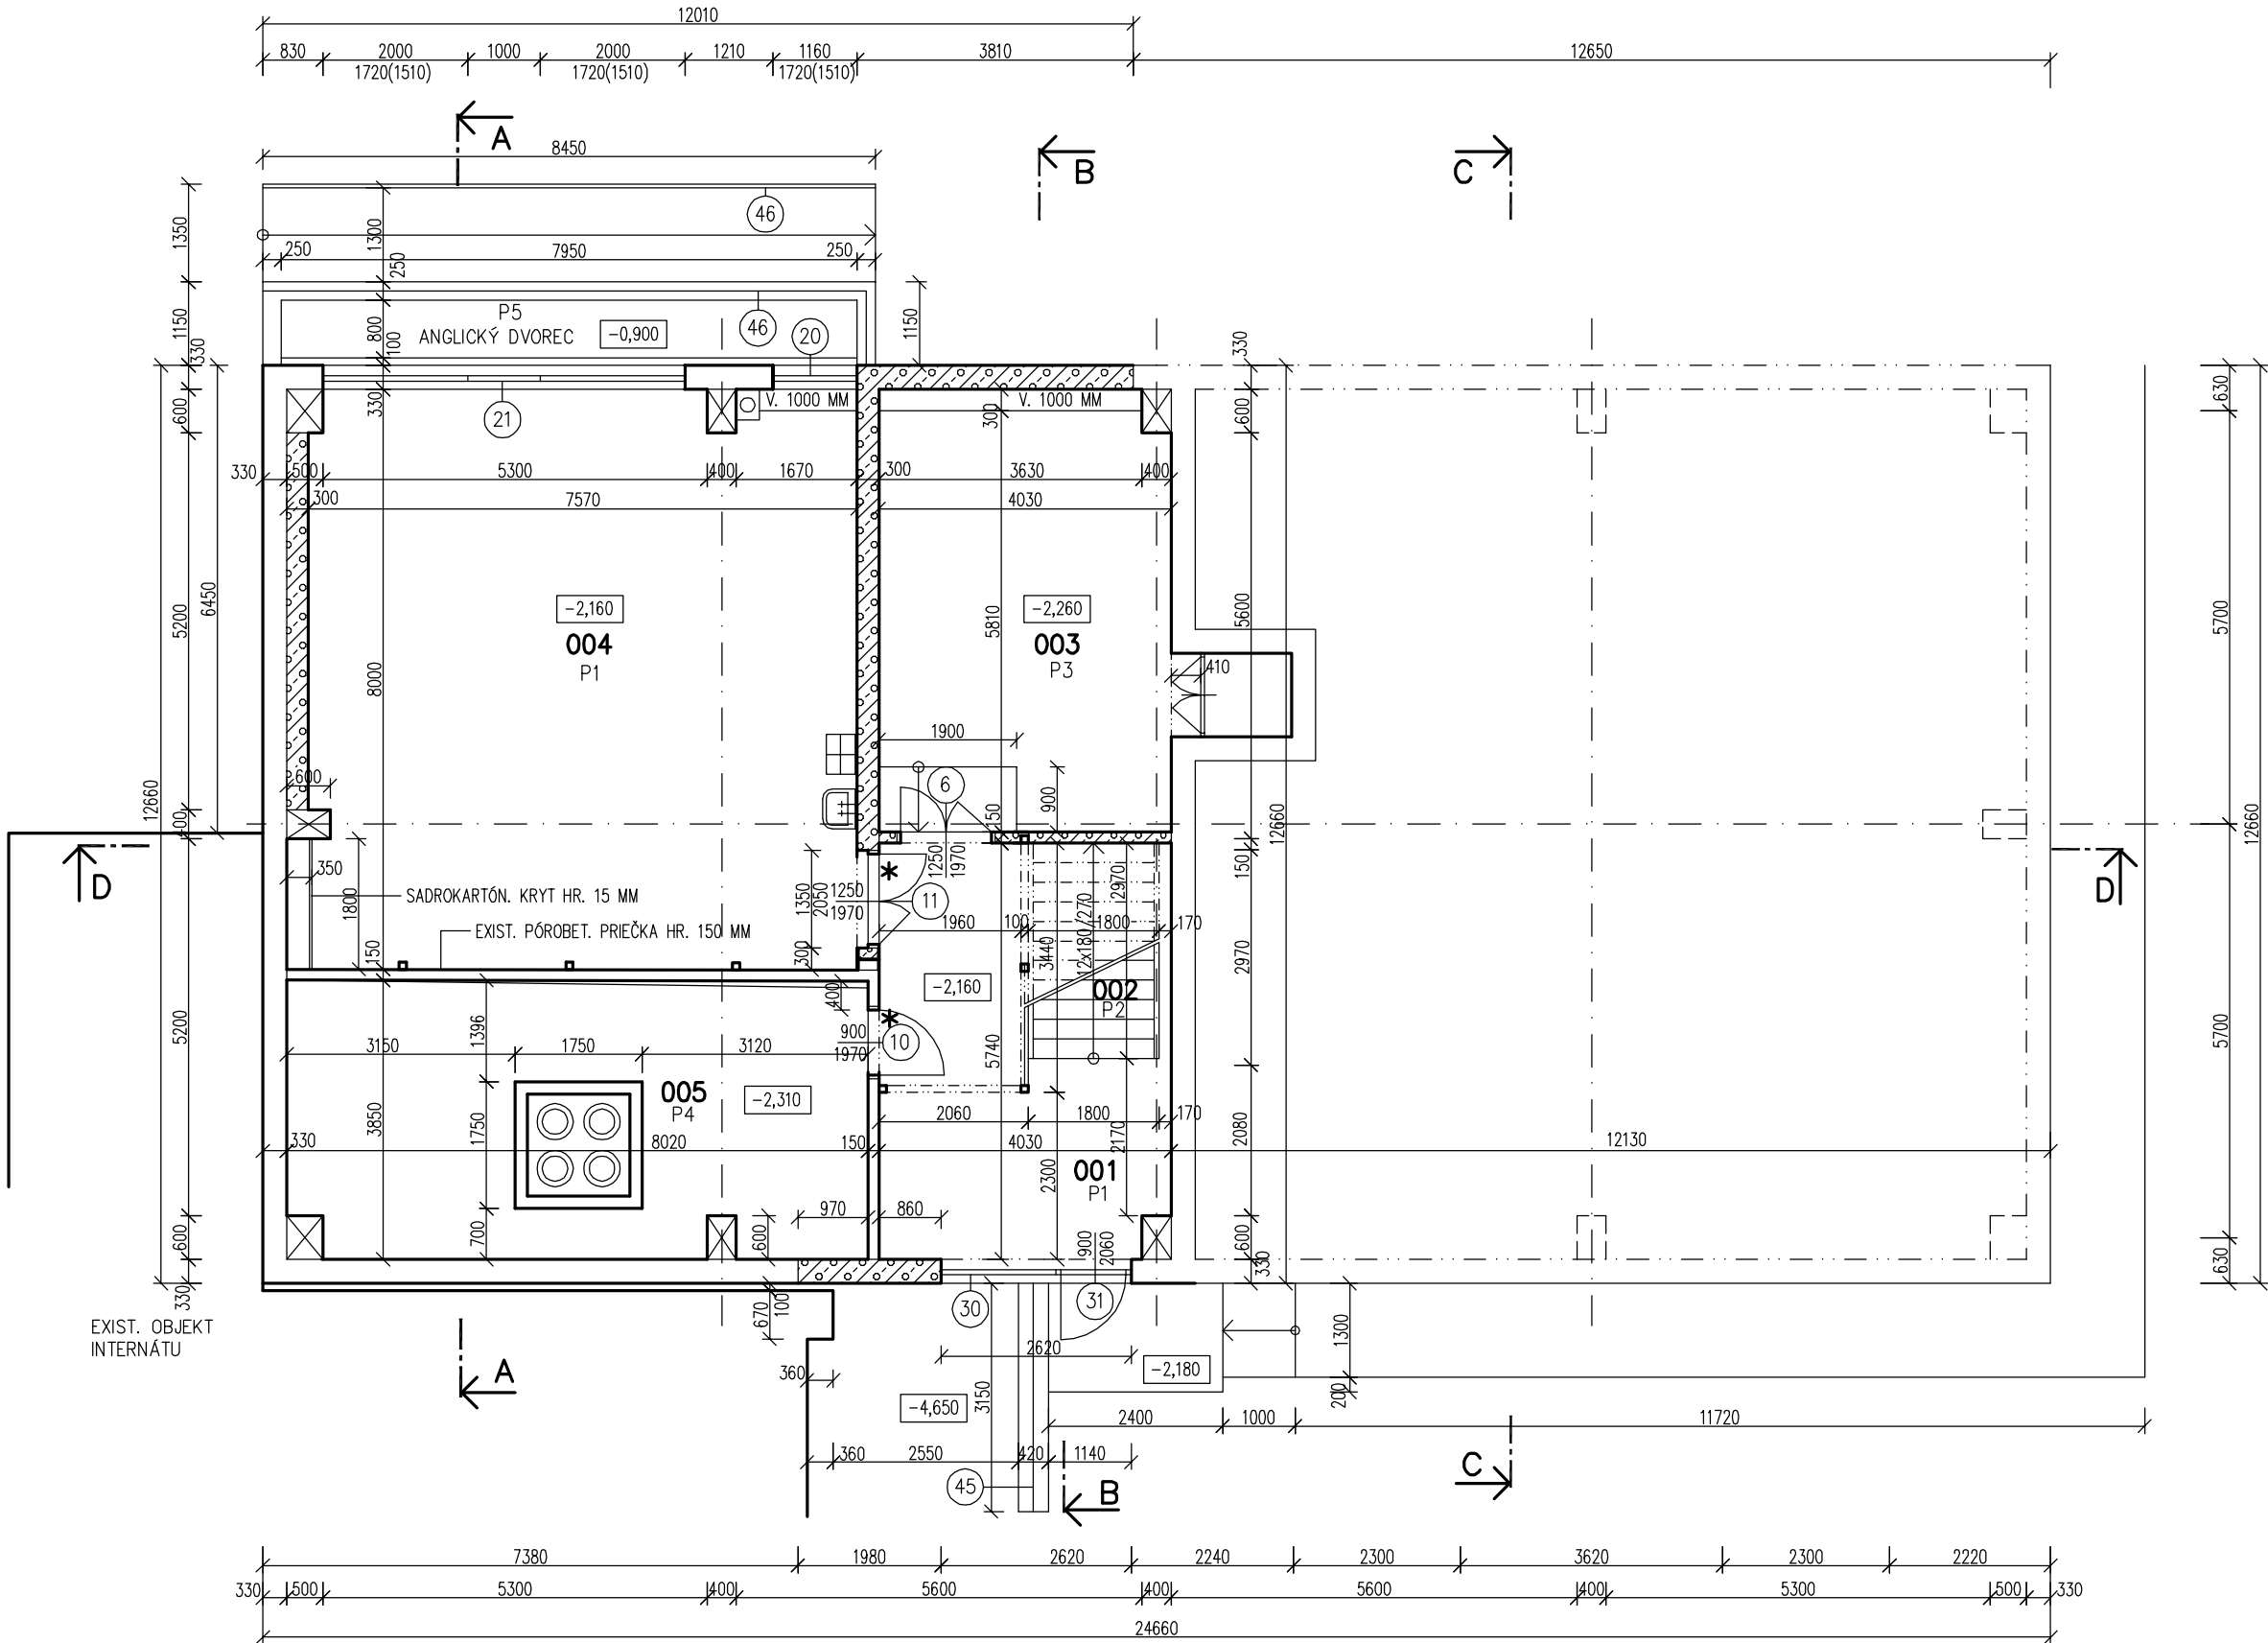

LEGENDA MIESTNOSTI

Č.M.	NÁZOV MIESTNOSTI	PLOCHA m <sup>2</sup>	DRUH PODLAHY	ÚPRAVA POVRCHOV	
				STENY	PODHLAD
001	CHODBA	23,30	CEMENTOVÝ POTER	OPRAVA OMIETOK NOVÁ HLADKÁ OMIETKA	PROTIPOŽIARNY NÁTER
002	OCELOVÉ SCHODISKO	5,35	BETÓNOVÝ POVRCH	HLADKÁ OMIETKA	PROTIPOŽIARNY NÁTER
003	SKLAD MATERIÁLU	23,30	BETÓNOVÝ POVRCH	OPRAVA OMIETOK NOVÁ HLADKÁ OMIETKA	PROTIPOŽIARNY NÁTER
004	DIELŇA – MURÁR	59,75	CEMENTOVÝ POTER	OPRAVA OMIETOK NOVÁ HLADKÁ OMIETKA	PROTIPOŽIARNY NÁTER
005	EXIST. PLYNOVÁ KOTOLŇA	27,25	EXIST. BETÓNOVÁ PODLAHA	EXISTUJÚCA OMIETKA	EXIST. SADROKARTÓN

LEGENDA MURIVA

- PÓROBETÓNOVÉ MURIVO Z TVÁRNIC HR. 300 MM
- PÓROBETÓNOVÁ PRIEČKA HR. 150 MM


\* POŽIARNY UZÁVER EW 30 D3 C – POUŽIŤ Z VYBÓRANIA

LEGENDA PODLÁH

- PODLAHA P1 HR. 150 MM
- BETÓN C 25/30 HR. 100 MM VYSTUŽENÝ OCEL. VLÁKNAMI
  - EXTRUDOVANÝ POLYSTYRÉN HR. 50 MM
  - EXISTUJÚCA BETÓNOVÁ PODLAHA
- PODLAHA P2 HR. 50 MM
- CEMENTOVÝ POTER HR. 50 MM ZAHĽADENÝ
  - OCELOVÉ VANIČKY V. 50 MM
- PODLAHA P3 HR. 40 MM
- CEMENTOVÝ POTER HR. 50 MM ZAHĽADENÝ
  - EXISTUJÚCA BETÓNOVÁ PODLAHA

- PODLAHA P4
- EXISTUJÚCI BETÓNOVÝ POVRCH
- PODLAHA P5
- BETÓN HR. 100 MM ZAHĽADENÝ
  - ASFALTOVANÁ HYDROIZOLÁCIA 2x
  - PODKLADNÝ BETÓN HR. 100 MM

±0,000=199,80

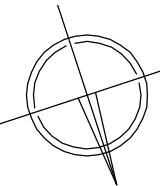

ČÍSLO KÓPIE

AUTORI NÁVRHU		Ing. arch. Jozef KUŽMA, Ing. arch. Adriana Fertalová				VLASTNÍK VÝKRESU Slovak Medical Company, a.s. Duchnovičovo nám. 1 Prešov 080 01 tel.: 051/75 987 20	
PROJEKTANT STAVBY		Ing. arch. Jozef KUŽMA		ZODP. PROJEKTANT	Ing. J. BIRNŠTEIN		
VYPRACOVAL		Milan KIČKA					
INVESTOR		Súkromná stredná odborná škola v Gíraltovciach, Dukelská 33, 087 01 Gíraltovce					
MIESTO STAVBY		Dukelská 31, 087 01 Gíraltovce				ČÍSLO ZÁKAZKY	4/2017/SMC
NÁZOV STAVBY	Zvýšenie počtu žiakov Súkromnej strednej odbornej školy v Gíraltovciach na praktickom vyučovaní					FORMÁT	3x4
	PARCELA	1083				DÁTUM	04/2017
OBJEKT	SO 02 – Dielne				KLASIF. STAVBY <div></div> <div></div> <div></div> <div></div>	MIERKA	1:100
						STUPEŇ	DSP
OBSAH	PŮDORYS 1. PP – navrhovaný stav					ARCHÍVNE ČÍSLO	ČÍSLO VÝKRESU
ČASŤ	E. Dokumentácia stavebných objektov – diel ASR					4/2017/SMC	10