


PÓDORYS 1. NP M 1:100

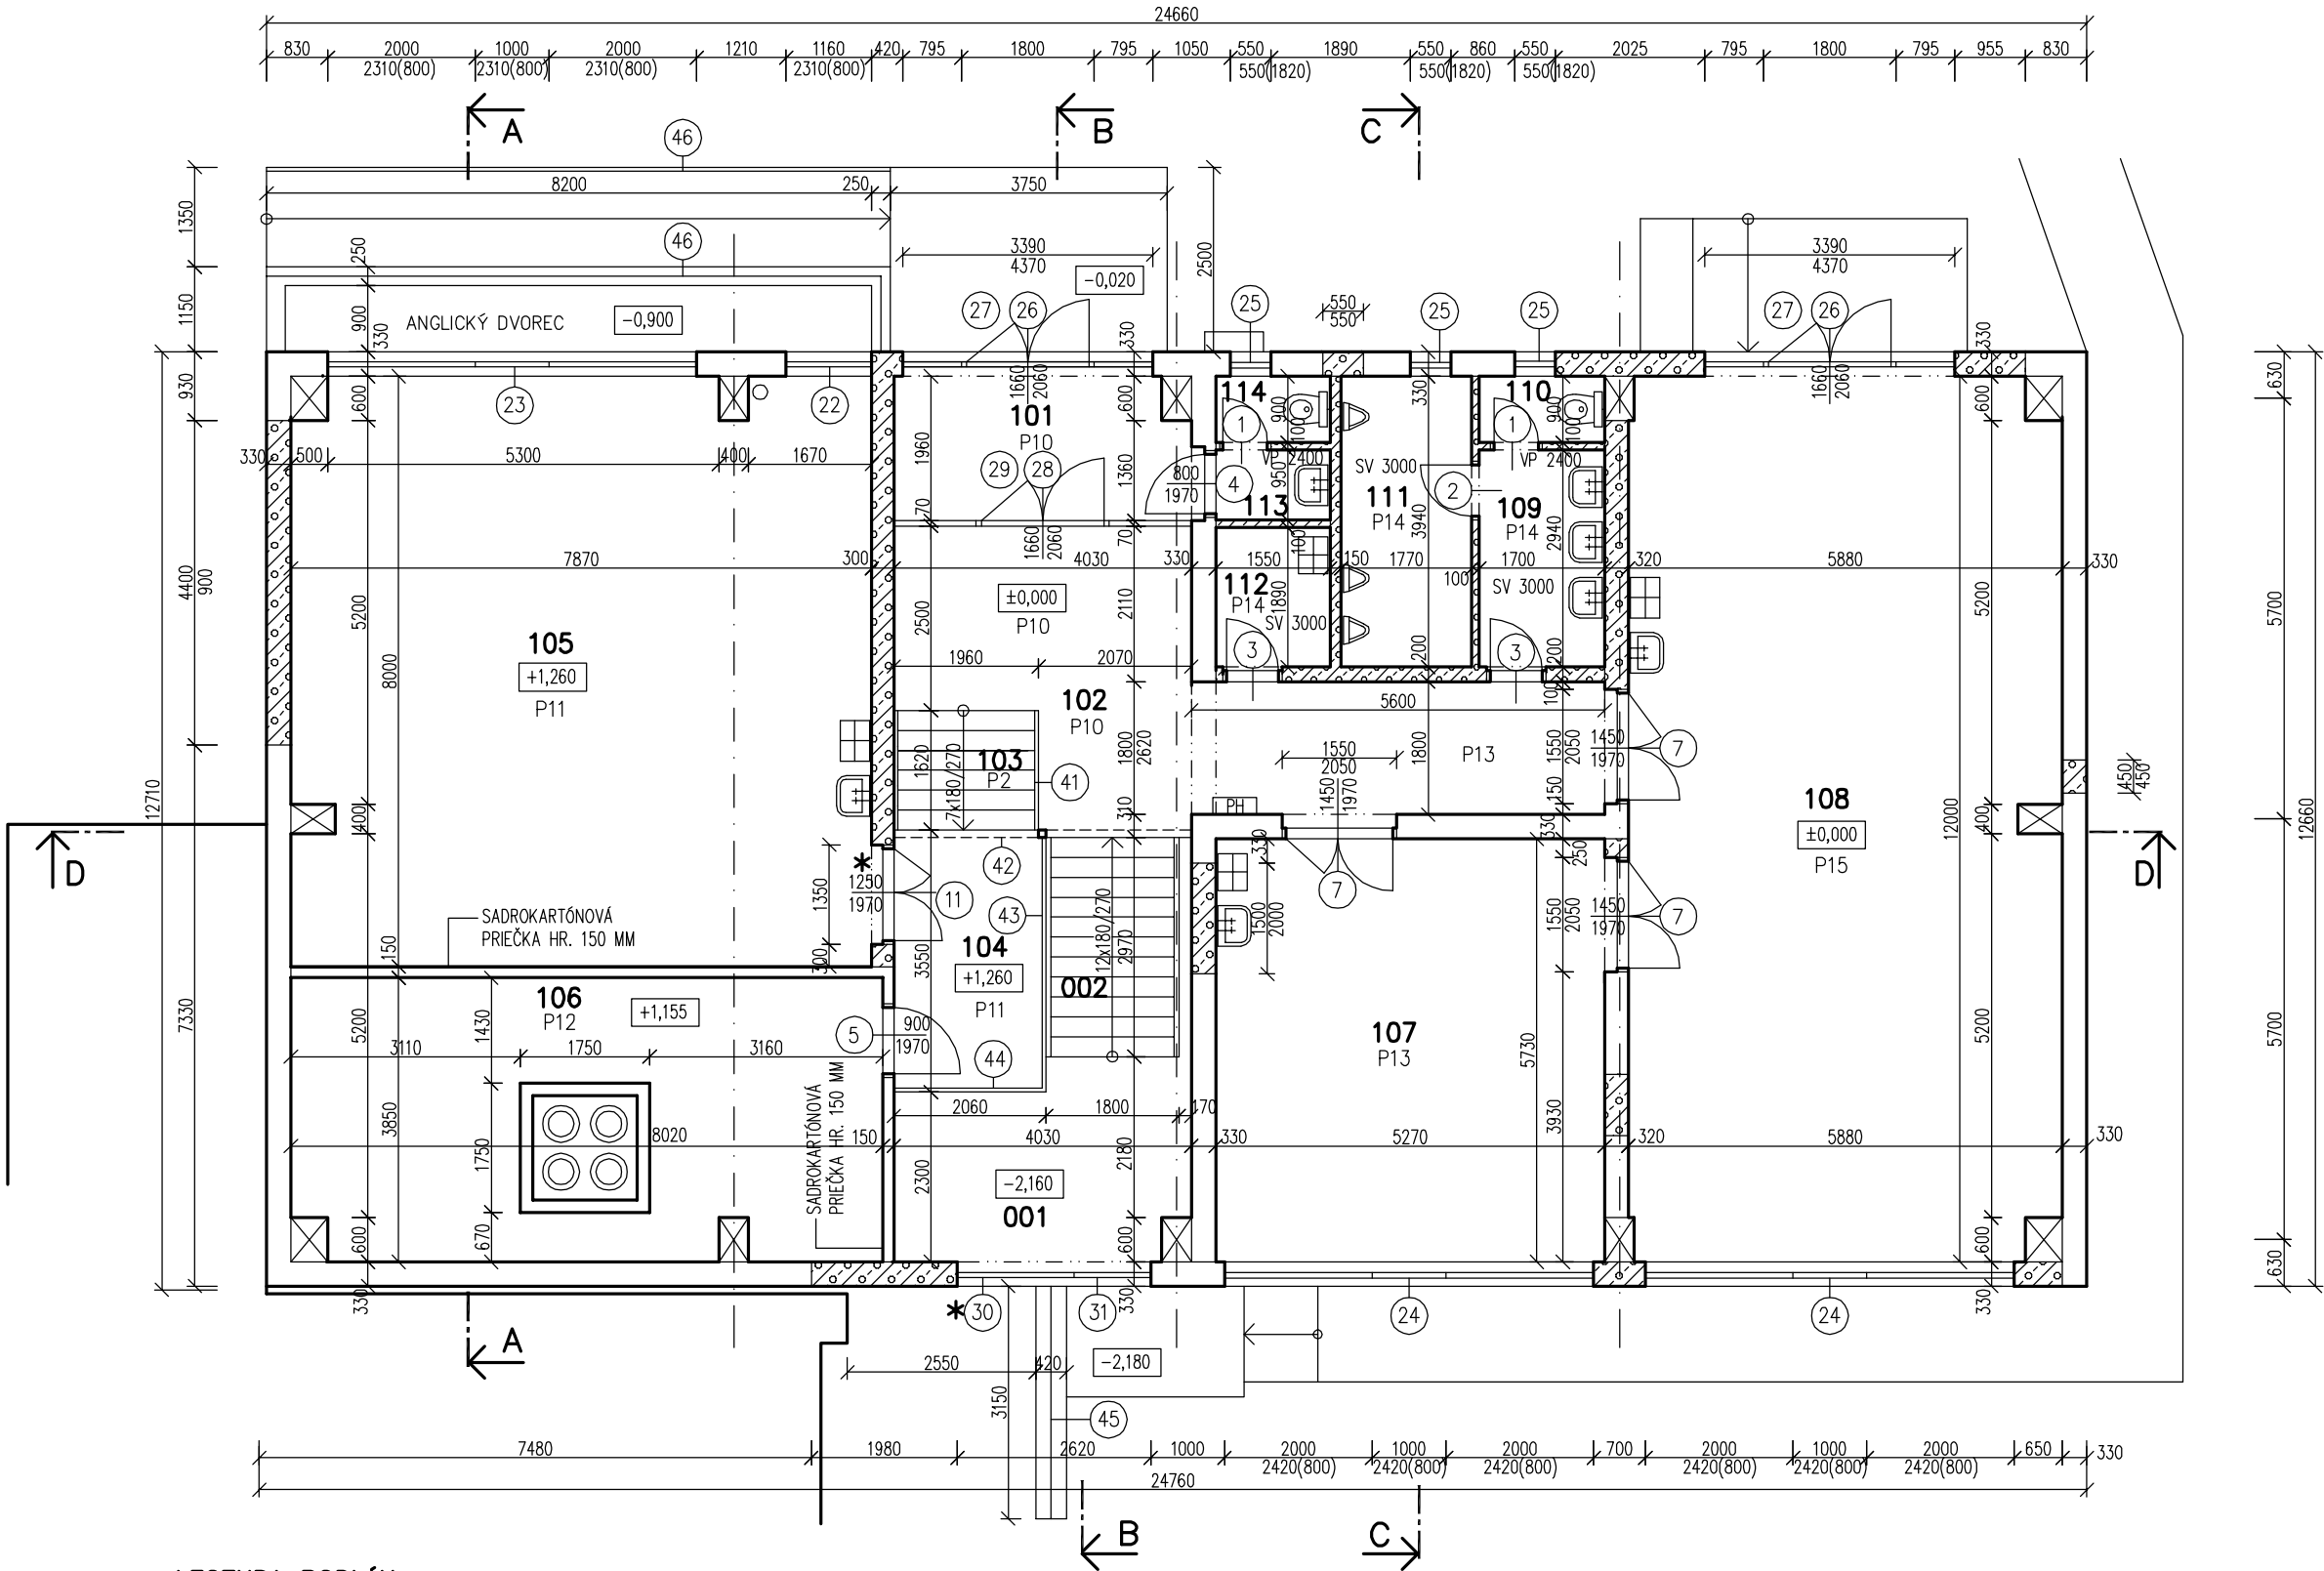

LEGENDA PODLÁH

- PODLAHA P2 HR. 50 MM

 - CEMENTOVÝ POTER HR. 50 MM ZAHĽADENÝ
 - OCELOVÉ VANIČKY V. 50 MM
- PODLAHA P10 HR. 180 MM

 - BETÓN C 25/30 HR. 90 MM VYSTUŽENÝ OCEL. VLÁKNAMI
 - BETÓN HR. 50 AŽ 90 MM MEDZI PROFILMI (OCELOVÉ OHÝBANÉ PROFILY V. 50 MM)
- PODLAHA P11 HR. 190 MM

 - BETÓN C 25/30 HR. 80 MM VYSTUŽENÝ OCEL. VLÁKNAMI
 - BETÓN C 16/20 HR. 50 AŽ 90 MM MEDZI PROFILMI (OCELOVÉ OHÝBANÉ PROFILY V. 50 M)
- PODLAHA P12 HR. 140 MM

 - CEMENTOVÝ POTER HR. 50 MM ZAHĽADENÝ
 - BETÓN C 16/20 HR. 50 AŽ 90 MM MEDZI PROFILMI (OCELOVÉ OHÝBANÉ PROFILY V. 50 M)
- PODLAHA P13 HR. 150 MM

 - BETÓN C 25/30 HR. 100 MM VYSTUŽENÝ OCEL. VLÁKNAMI
 - EXTRUDOVANÝ POLYSTYRÉN HR. 50 MM
 - HYDROIZOLÁCIA 2x ASFALTOVANÉ PÁSY
 - PODKLADNÝ BETÓN C 16/20 HR. 100 MM
- PODLAHA P14 HR. 150 MM

 - KERAMICKÁ DLAŽBA HR. 8 MM
 - FLEXIBILNÉ LEPIDLO HR. 6 MM
 - BETÓN C 16/20 HR. 85 MM + OCEL. SIEŤ 6x150/6x150 MM
 - EXTRUDOVANÝ POLYSTYRÉN HR. 50 MM
 - HYDROIZOLÁCIA 2x ASFALTOVANÉ PÁSY
 - PODKLADNÝ BETÓN C 16/20 HR. 100 MM
- PODLAHA P15 HR. 150 MM

 - BETÓN C 25/30 HR. 100 MM VYSTUŽENÝ OCEL. VLÁKNAMI
 - EXTRUDOVANÝ POLYSTYRÉN HR. 50 MM
 - HYDROIZOLÁCIA 2x ASFALTOVANÉ PÁSY
 - PODKLADNÝ BETÓN C 16/20 HR. 100 MM


LEGENDA MIESTNOSTI

Č.M.	NÁZOV MIESTNOSTI	PLOCHA m ²	DRUH PODLAHY	ÚPRAVA POVRCHOV	
				STENY	PODHLAD
101	ZÁDVERIE	8,30	BETÓNOVÁ PODLAHA	HLADKÁ OMIETKA	OPRAVA OMIETOK
102	CHODBA	27,75	BETÓNOVÁ PODLAHA	HLADKÁ OMIETKA	OPRAVA OMIETOK
103	SCHODISKO	2,50	BETÓNOVÁ PODLAHA	HLADKÁ OMIETKA	OPRAVA OMIETOK
104	PODESTA	7,40	BETÓNOVÁ PODLAHA	HLADKÁ OMIETKA	OPRAVA OMIETOK
105	DIELŇA – STAVEBNÁ VÝROBA, PRÁCA S KOVMI	62,20	BETÓNOVÁ PODLAHA	HLADKÁ OMIETKA	OPRAVA OMIETOK
106	SKLAD	27,25	BETÓNOVÁ PODLAHA	HLADKÁ OMIETKA	OPRAVA OMIETOK
107	DIELŇA – STAVEBNÁ VÝROBA, PRÁCA S DREVOM STROJOVÁ	30,50	BETÓNOVÁ PODLAHA	HLADKÁ OMIETKA	OPRAVA OMIETOK
108	DIELŇA – STAVEBNÁ VÝROBA, PRÁCA S DREVOM RUČNÁ	70,00	PANCEROVÁ PODLAHA	HLADKÁ OMIETKA KERAMICKÝ OBKLAD 1500 MM	OPRAVA OMIETOK
109	PREDSIEŇ WC	5,05	KERAMICKÁ DLAŽBA	HLADKÁ OMIETKA KERAMICKÝ OBKLAD 2000 MM	SADROKARTÓN
110	WC ŽIACI	1,55	KERAMICKÁ DLAŽBA	HLADKÁ OMIETKA KERAMICKÝ OBKLAD 2000 MM	SADROKARTÓN
111	PISOÁRE	7,00	KERAMICKÁ DLAŽBA	HLADKÁ OMIETKA KERAMICKÝ OBKLAD 2000 MM	SADROKARTÓN
112	EKONOMAT	3,00	KERAMICKÁ DLAŽBA	HLADKÁ OMIETKA KERAMICKÝ OBKLAD 1500 MM	SADROKARTÓN
113	PREDSIEŇ WC	1,50	KERAMICKÁ DLAŽBA	HLADKÁ OMIETKA KERAMICKÝ OBKLAD 2000 MM	SADROKARTÓN
114	WC MAJSTROV ODBORNEJ VÝCHOVY	1,40	KERAMICKÁ DLAŽBA	HLADKÁ OMIETKA KERAMICKÝ OBKLAD 2000 MM	SADROKARTÓN

LEGENDA MURIVA

- PÓROBETÓNOVÉ MURIVO Z TVÁRNIC HR. 300 MM
- PÓROBETÓNOVÉ PRIEČKY HR. 100, 150 A 200 MM
- POŽIARNY UZÁVER EW 30 D3 C

±0,000=199,80

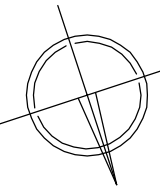

ČÍSLO KÓPIE

AUTORI NÁVRHU		Ing. arch. Jozef KUŽMA, Ing. arch. Adriana Fertalová			VLASTNÍK VÝKRESU Slovak Medical Company, a.s. Duchnovičovo nám. 1 Prešov 080 01 tel.: 051/75 987 20		
PROJEKTANT STAVBY		Ing. arch. Jozef KUŽMA	ZODP. PROJEKTANT	Ing. J. BIRNŠTEIN			
VYPRACOVAL		Milan KIČKA					
INVESTOR		Súkromná stredná odborná škola v Gíraltovciach, Dukelská 33, 087 01 Gíraltovce					
MIESTO STAVBY		Dukelská 31, 087 01 Gíraltovce			ČÍSLO ZÁKAZKY	4/2017/SMC	
NÁZOV STAVBY	Zvýšenie počtu žiakov Súkromnej strednej odbornej školy v Gíraltovciach na praktickom vyučovaní					FORMÁT	3x4
	PARCELA	1083				DÁTUM	04/2017
OBJEKT	SO 02 – Dielne				KLASIF. STAVBY	MIERKA	1:100
						STUPEŇ	DSP
OBSAH	PÔDORYS 1. NP – navrhovaný stav					ARCHÍVNE ČÍSLO	ČÍSLO VÝKRESU
ČASŤ	E. Dokumentácia stavebných objektov – diel ASR					4/2017/SMC	11