


k.ú.: GIRALTOVCE

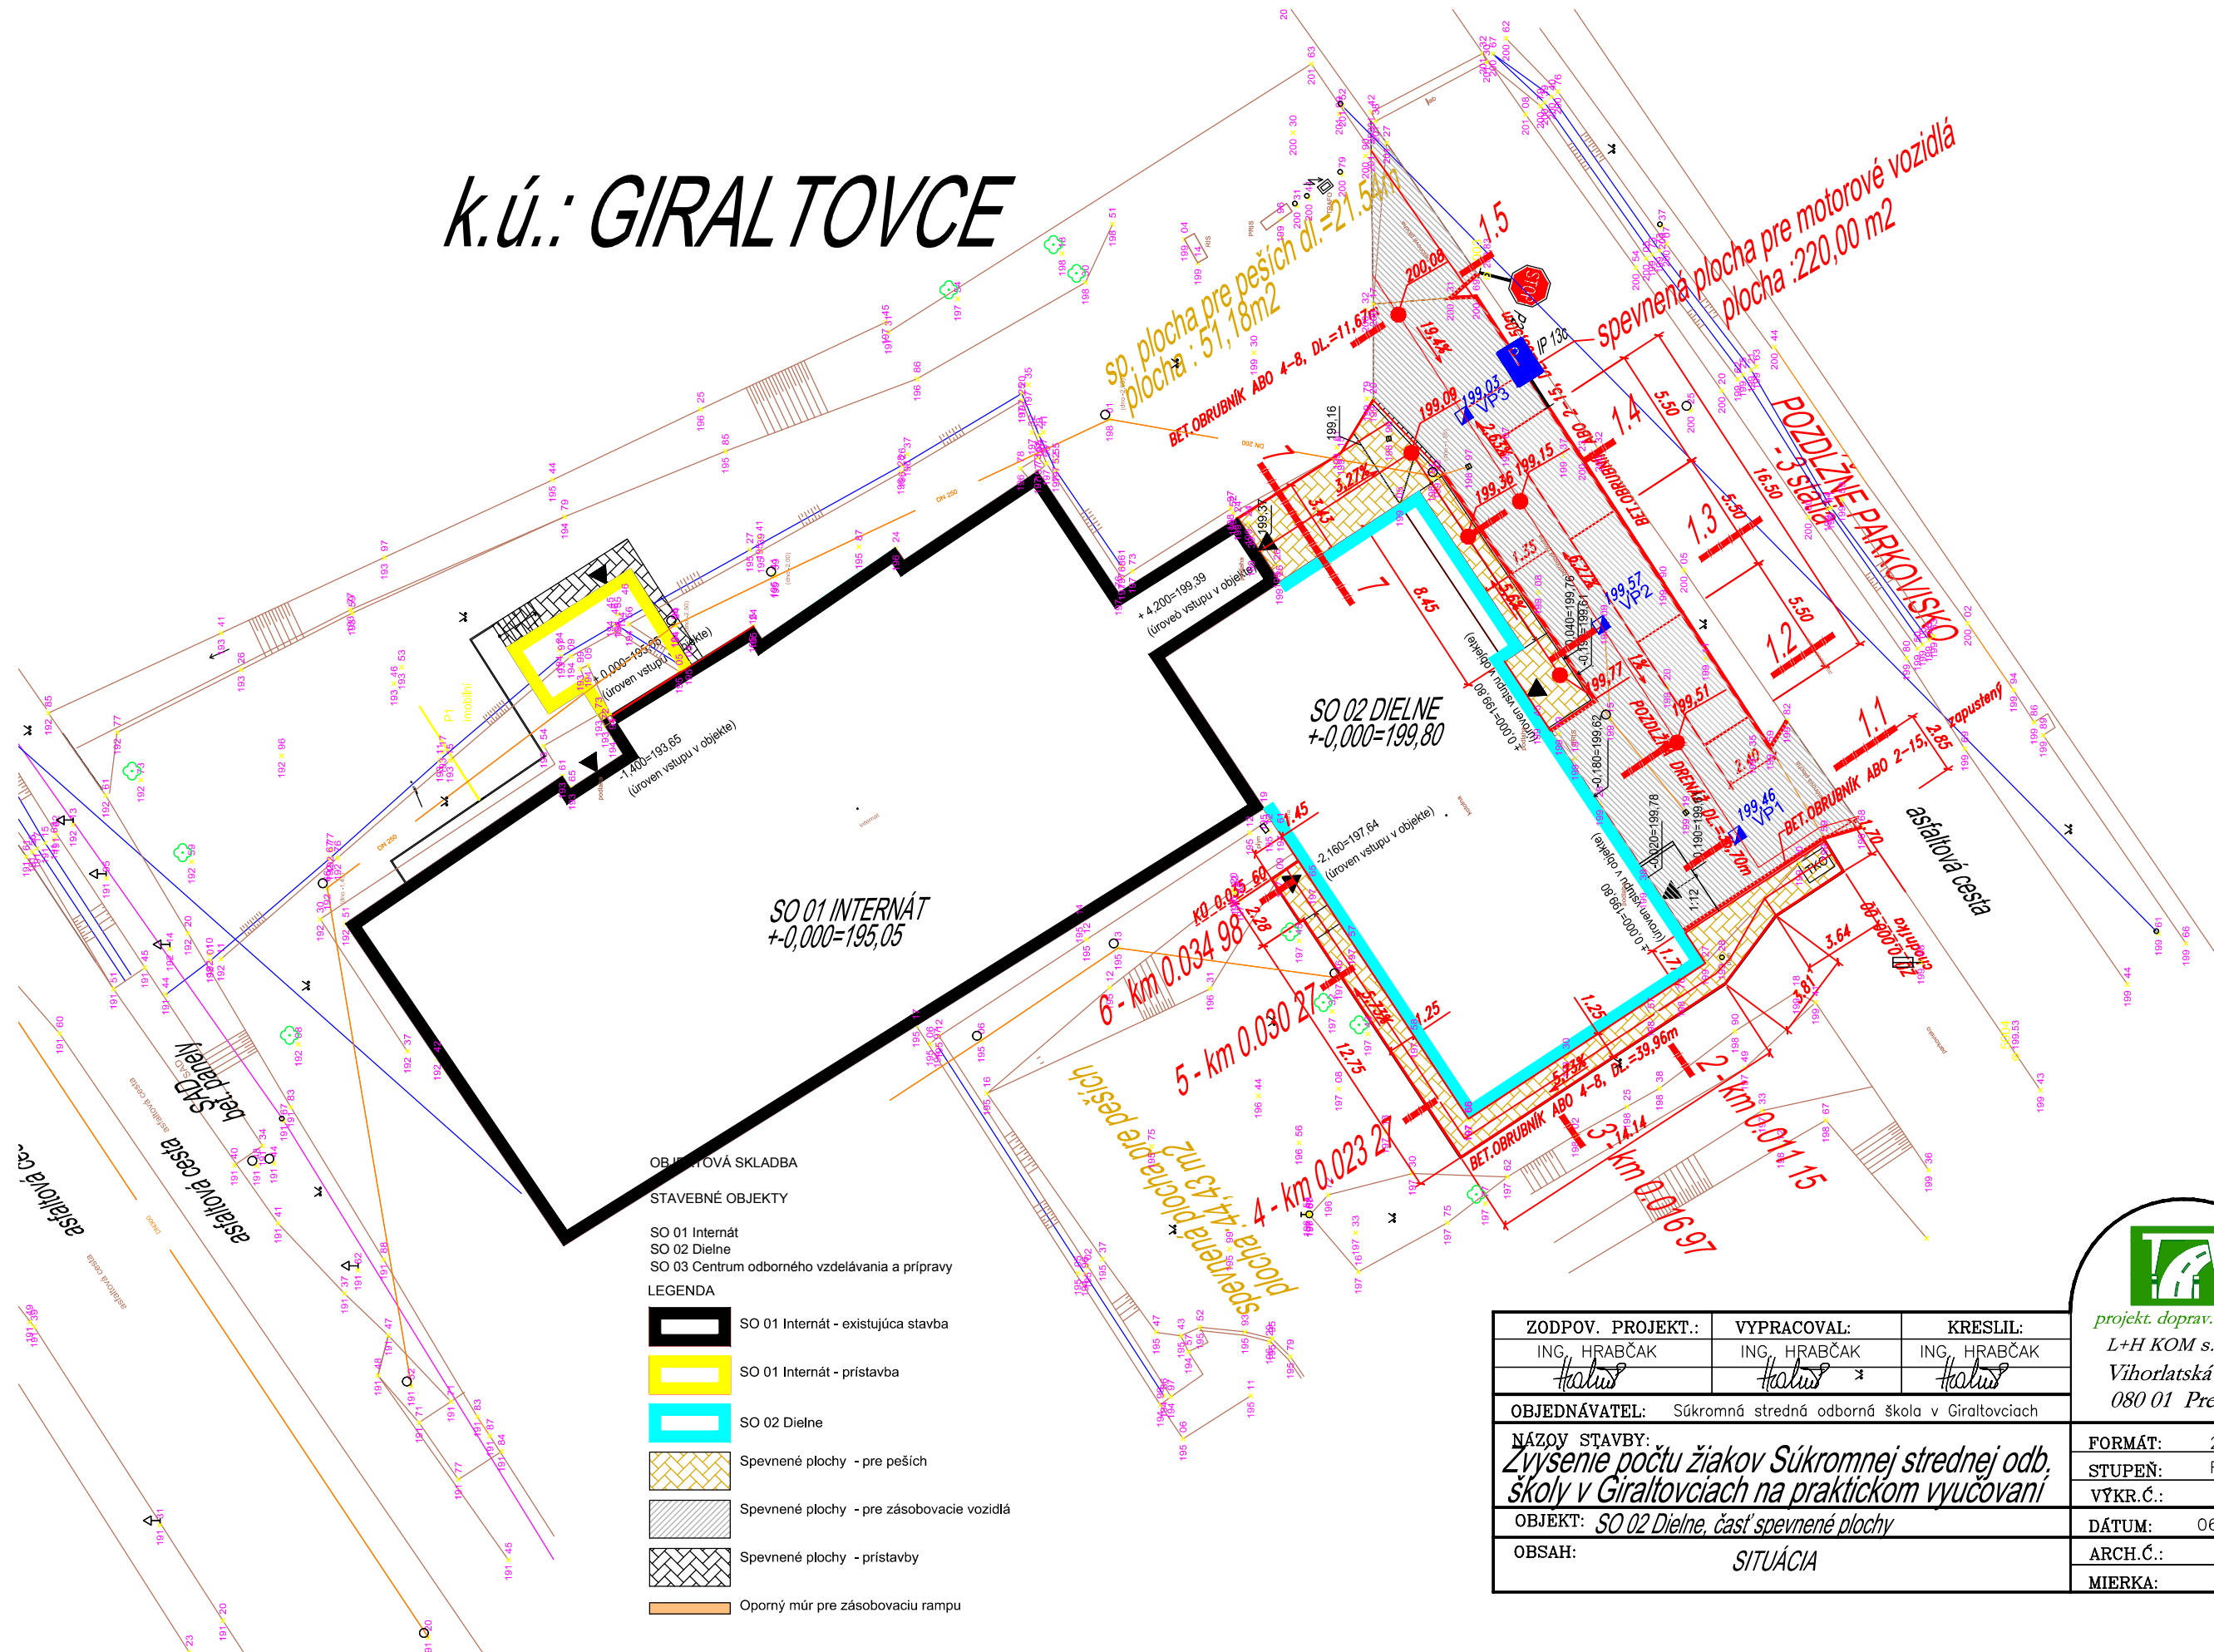

- OBJEKTOVÁ SKLADBA
- STAVEBNÉ OBJEKTY
- SO 01 Internát
SO 02 Dielne
SO 03 Centrum odborného vzdelávania a prípravy
- LEGENDA
- SO 01 Internát - existujúca stavba
 - SO 01 Internát - prístavba
 - SO 02 Dielne
 - Spevnené plochy - pre peších
 - Spevnené plochy - pre zásobovacie vozidlá
 - Spevnené plochy - prístavby
 - Oporný múr pre zásobovaciu rampu

ZODPOV. PROJEKT.: ING. HRABČAK <i>Hrabčák</i>	VYPRACOVAL: ING. HRABČAK <i>Hrabčák</i> *	KRESLIL: ING. HRABČAK <i>Hrabčák</i>
OBJEDNÁVATEL: Súkromná stredná odborná škola v Giraltovciach		
NÁZOV STAVBY: <i>Zvýšenie počtu žiakov Súkromnej strednej odb. školy v Giraltovciach na praktickom vyučovaní</i>		
OBJEKT: <i>SO 02 Dielne, časť spevnené plochy</i>		
OBSAH: <i>SITUÁCIA</i>		


projekt, doprav. stavieb
L+H KOM s.r.o.
Vihorlatská č.17
080 01 Prešov

FORMÁT:	2xA4
STUPEŇ:	RDS
VÝKR.Č.:	2
DÁTUM:	06/2018
ARCH.Č.:	
MIERKA:	1:250