


k.ú.: GIRALTOVCE

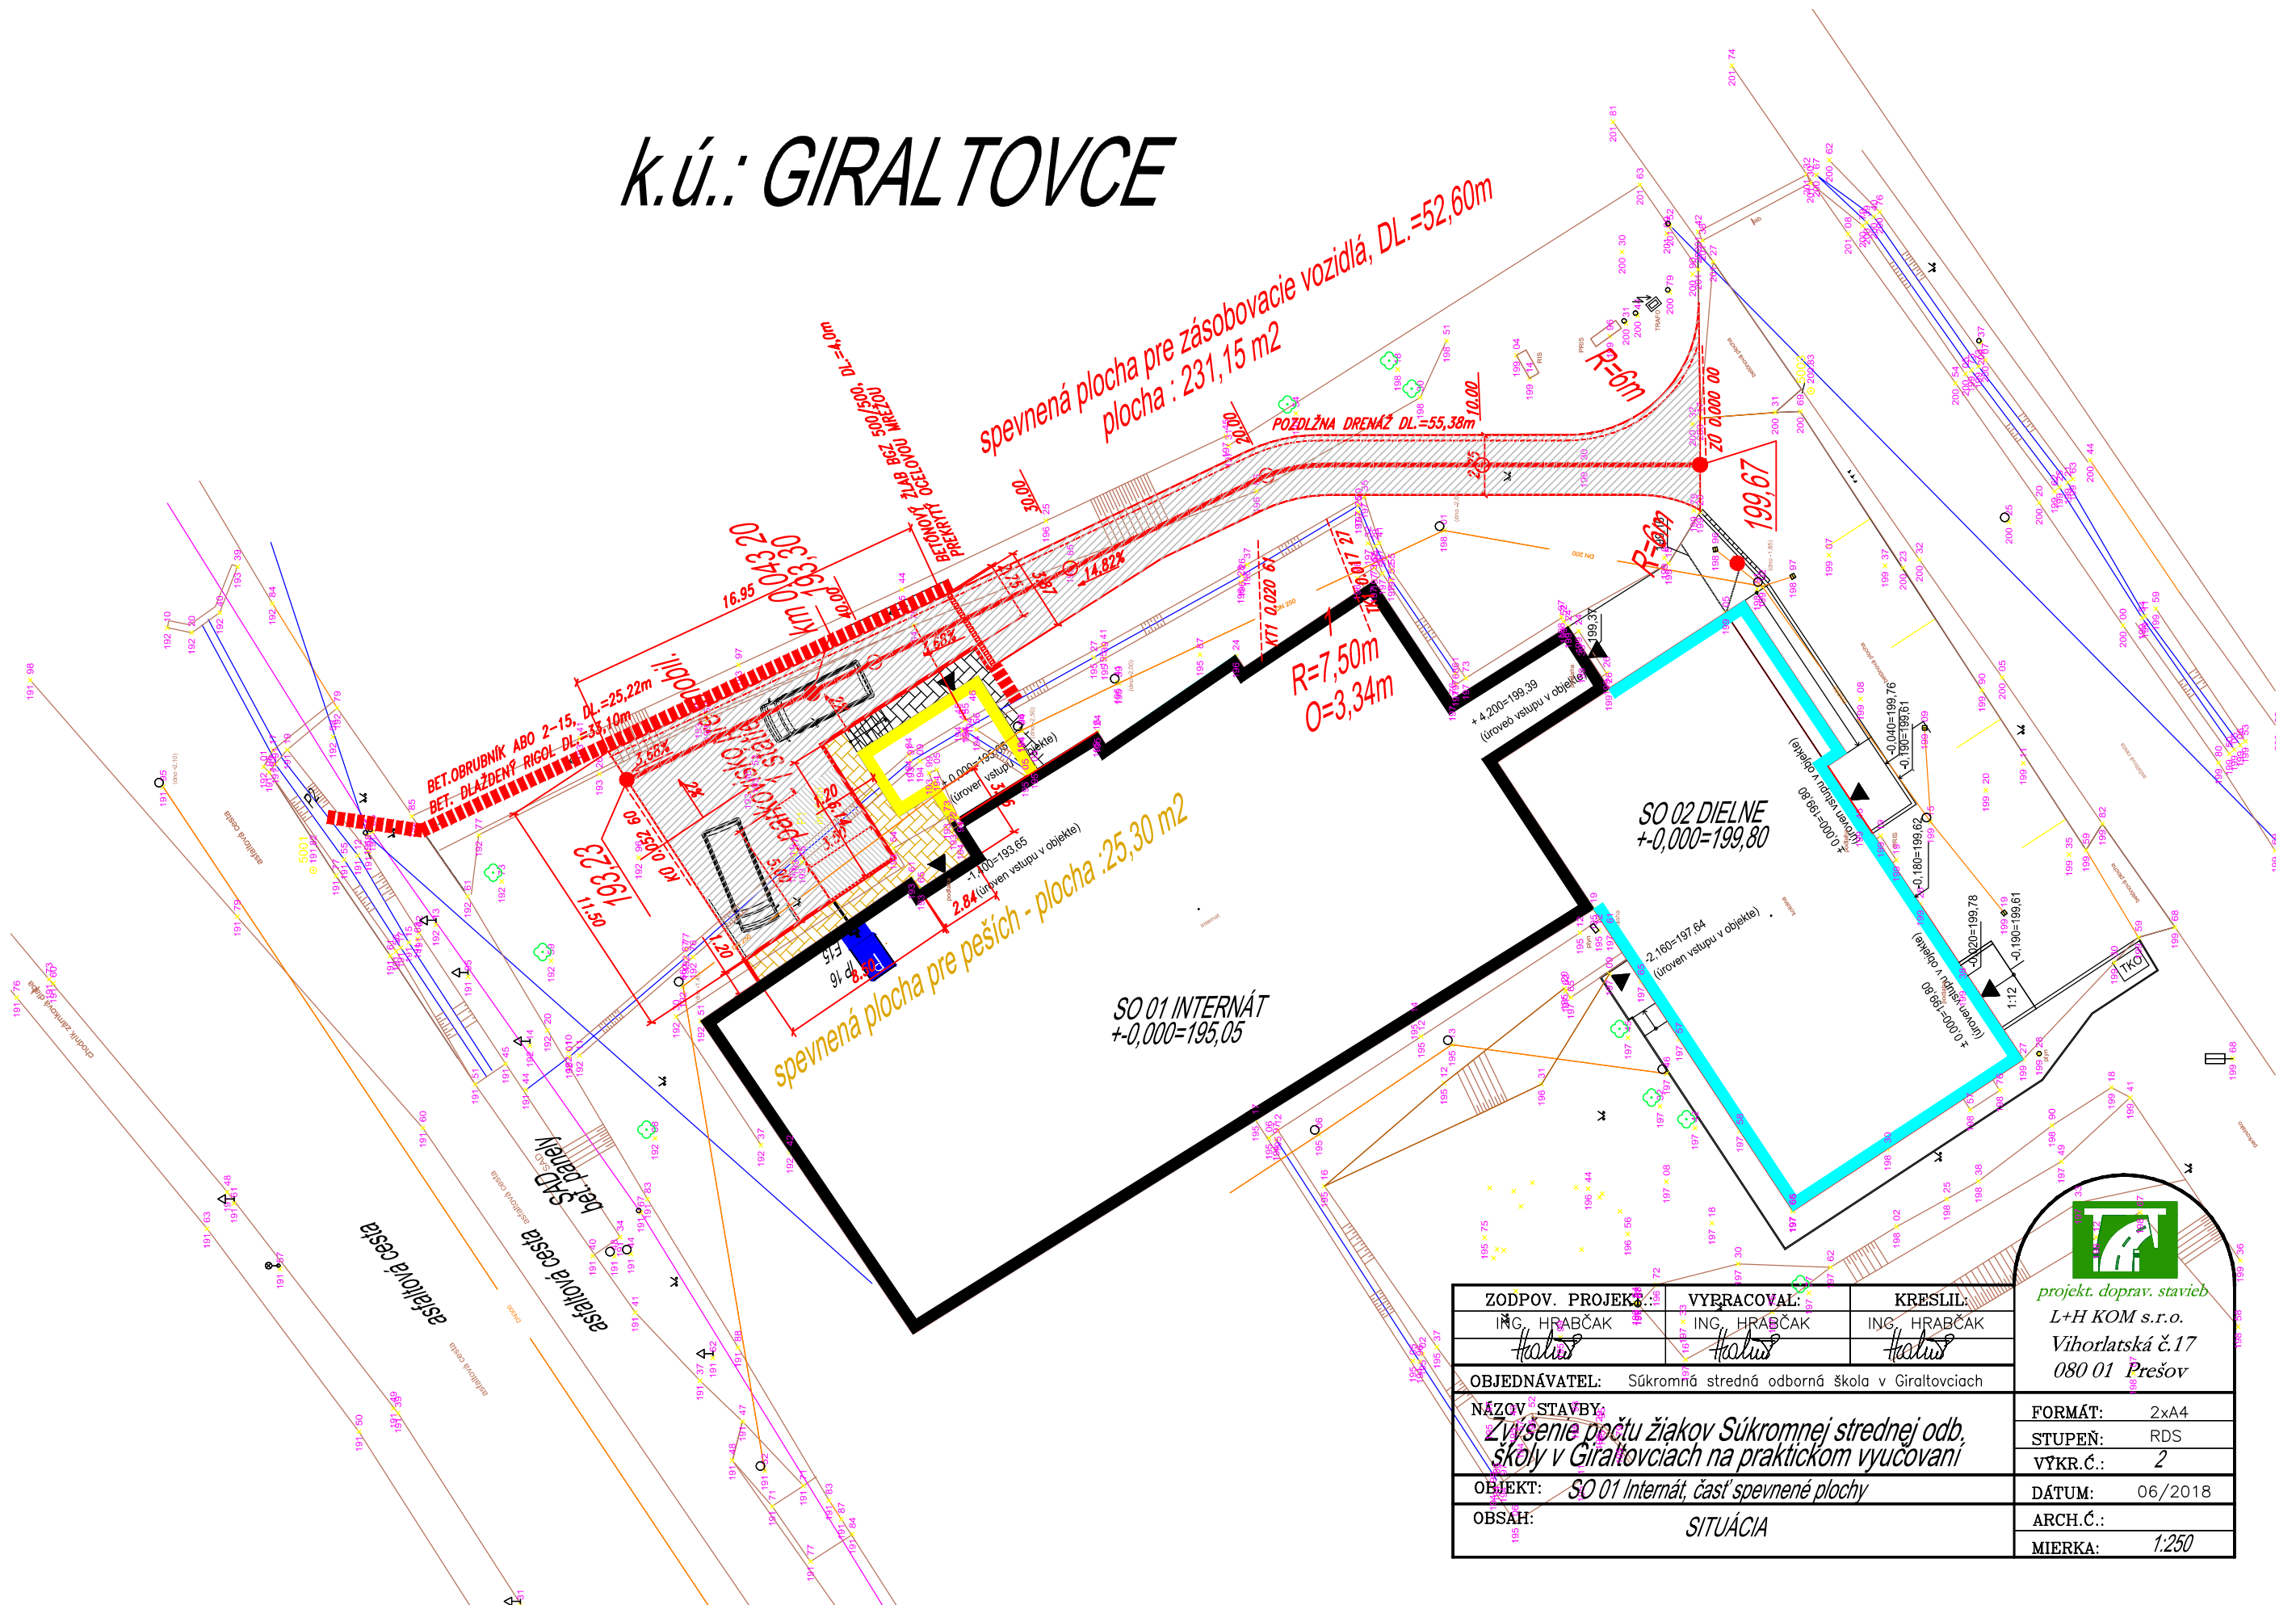

ZODPOV. PROJEKT:	VYRACOVAL:	KRESLIL:	projekt, doprav. stavieb L+H KOM s.r.o. Vihorlatská č.17 080 01 Prešov
ING. HRABČAK	ING. HRABČAK	ING. HRABČAK	
<i>Halus</i>	<i>Halus</i>	<i>Halus</i>	
OBJEDNÁVATEL: Súkromná stredná odborná škola v Giraltovciach			
NÁZOV STAVBY: <i>Zvýšenie počtu žiakov Súkromnej strednej odb. školy v Giraltovciach na praktickom vyučovaní</i>			FORMÁT: 2xA4 STUPEŇ: RDS VÝKR.Č.: 2
OBJEKT: <i>SO 01 Internát, časť spevnené plochy</i>			DÁTUM: 06/2018
OBSAH: <i>SITUÁCIA</i>			ARCH.Č.: MIERKA: 1:250