



ULIČNÁ VPUST

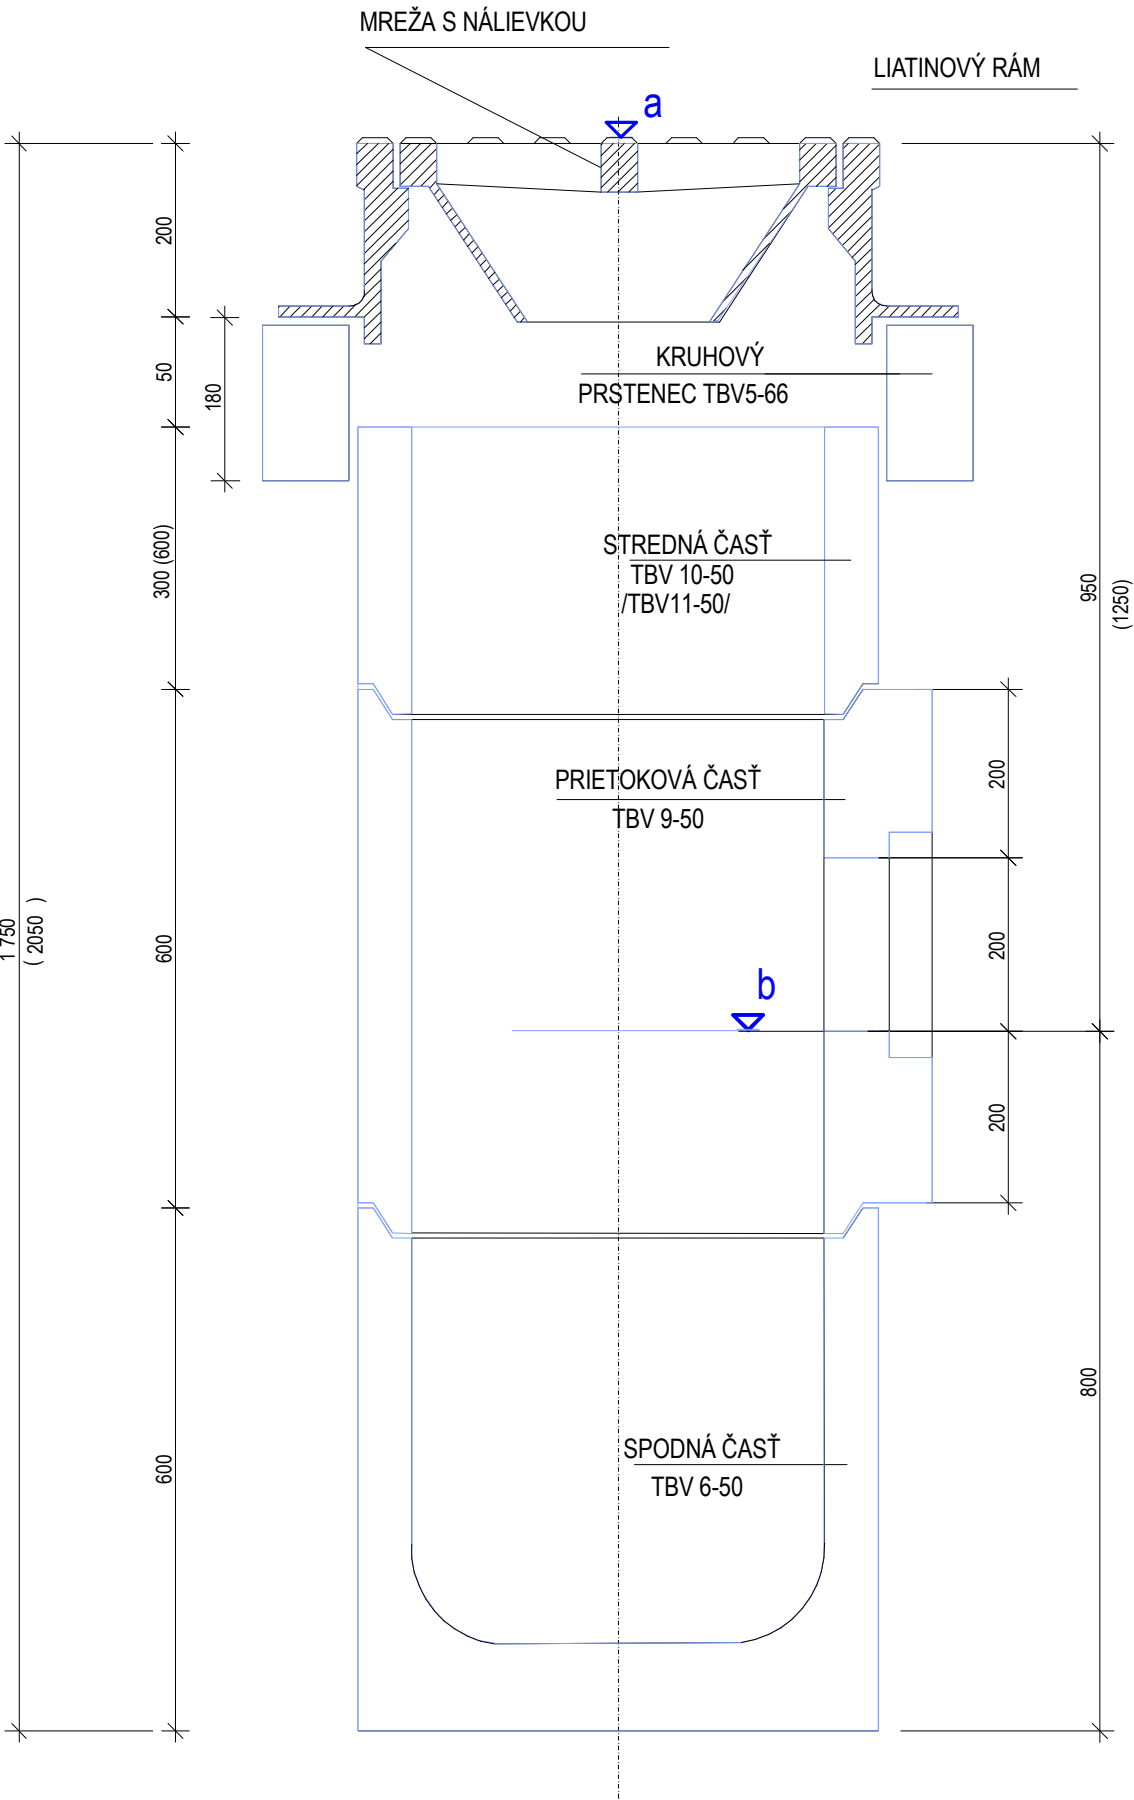

DETAIL NAPOJENIA ULIČNEJ VPUSTE PRISPOSOB SKUTOČNOSTI

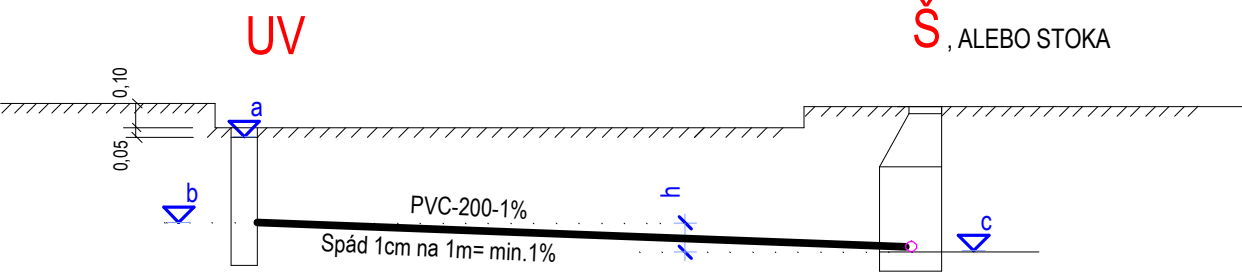

ZDRAVOTECHNIKA:

AUTORI NÁVRHU		Ing. arch. Jozef KUŽMA, Ing. arch. Adriana Fertalová			VLASTNÍK VÝKRESU Slovak Medical Company, a.s. Duchnovičovo nám. 1 Prešov 080 01 tel.: 051/75 987 20		
PROJEKTANT STAVBY		Ing. J. BIRNŠTEIN	ZODP. PROJEKTANT	Vladimír Gajdoš			
VYPRACOVAL		Vladimír Gajdoš					
INVESTOR		Súkromná stredná odborná škola v Giraltovciach, Dukelská 33, 087 01 Giraltovce					
MIESTO STAVBY		Dukelská 31, 087 01 Giraltovce			ČÍSLO ZÁKAZKY		
NÁZOV STAVBY	Zvýšenie počtu žiakov Súkromnej strednej odbornej školy v Giraltovciach na praktickom vyučovaní					FORMÁT	2xA4
	PARCELA	1081, 1082				DÁTUM	07/2018
OBJEKT	SO 01 Internát			KLASIF. STAVBY	MIERKA	1:25	
					STUPEŇ	RP	
OBSAH	ULIČNÁ VPUST					ARCHÍVNE ČÍSLO	ČÍSLO VÝKRESU
ČASŤ	E. Dokumentácia stavebných objektov - diel ZTI						8