






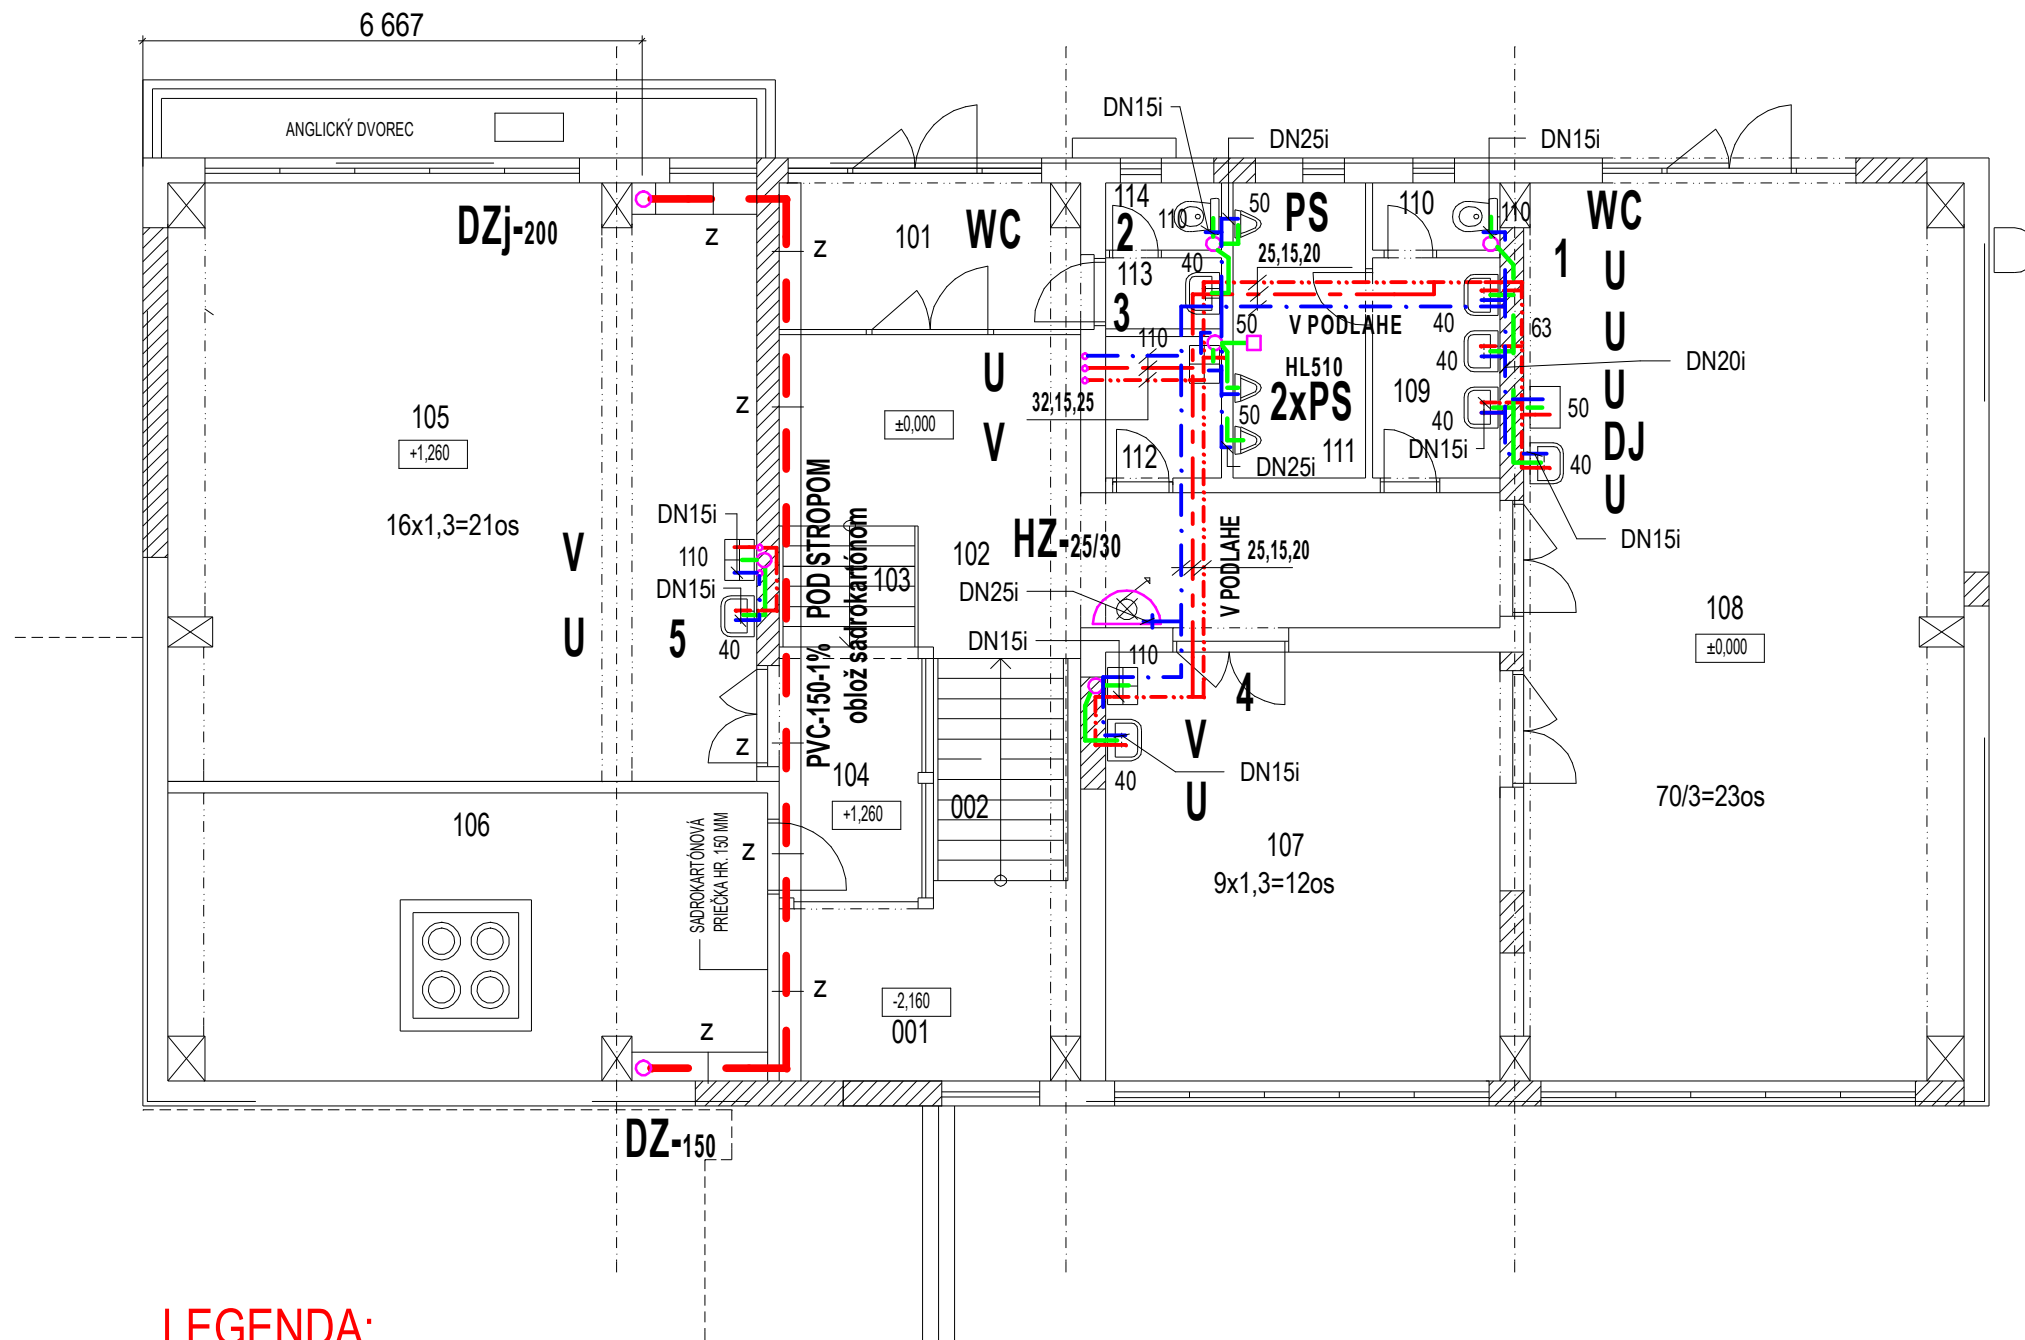

PÔDORYS 1. NP M 1:100



LEGENDA:

-  KANALIZAČNE POTRUBIE-PVC LEŽATÉ+ODPADNÉ
 KANALIZAČNE POTRUBIE-PVC DAŽĎOVÉ
 KANALIZAČNE POTRUBIE-PVC PRIPOJOVACIE
 STUDENÁ VODA
 TEPLÁ VODA-TV
 CIRKULAČNÁ TEPLÁ VODA -c.TV

- | | | | |
|----|----------------------------------|---------|------------------------|
| U | UMÝVADLO-BATERIA PAKOVÁ | DZ | DAŽĎOVÝ ZVOD |
| SK | SPRCHA-BATERIA PAKOVÁ V STENE | VP50 | VPUST DN50, HL510 |
| WC | WC-KOMBI | DV15x30 | DVIERKA |
| V | VÝLEVKÁ, BATÉRIA PAKOVÁ | VH110 | VETRACIA HLAVICA DN110 |
| DJ | DREZ JEDNODIELNÝ, BATÉRIA PAKOVÁ | PTC110 | ČISTIACI KUS PVC-110 |
| PS | PISOÁR-BATÉRIA TLAČNÁ | | |

LEGENDA MIESTNOSTI

Č.M.	NÁZOV MIESTNOSTI
101	ZÁDVERIE
102	CHODBA
103	SCHODISKO
104	PODESTA
105	DIELŇA - STAVEBNÁ VÝROBA, PRÁCA S KOVMI
106	SKLAD
107	DIELŇA - STAVEBNÁ VÝROBA, PRÁCA S DREVOM STROJOVÁ
108	DIELŇA - STAVEBNÁ VÝROBA, PRÁCA S DREVOM RUČNÁ
109	PREDSIEN WC
110	WC ŽIACI
111	PISOÁRE
112	EKONOMAT
113	PREDSIEN WC
114	WC MAJSTROV ODBORNEJ VÝCHOVY

ČÍSLO KÓPIE

ZDRAVOTECHNIKA:

AUTORI NÁVRHU		Ing. arch. Jozef KUŽMA, Ing. arch. Adriana Fertalová			VLASTNÍK VÝKRESU Slovak Medical Company, a.s. Duchnovičovo nám. 1 Prešov 080 01 tel.: 051/75 987 20		
PROJEKTANT STAVBY		Ing. J. BIRNŠTEIN	ZODP. PROJEKTANT	Vladimír Gajdoš			
VYPRACOVAL		Vladimír Gajdoš					
INVESTOR		Súkromná stredná odborná škola v Giraltovciach, Dukelská 33, 087 01 Giraltovce					
MIESTO STAVBY		Dukelská 31, 087 01 Giraltovce			ČÍSLO ZÁKAZKY		
NÁZOV STAVBY	Zvýšenie počtu žiakov Súkromnej strednej odbornej školy v Giraltovciach na praktickom vyučovaní					FORMÁT	2xA4
	PARCELA	1083				DÁTUM	07/2018
OBJEKT	SO 02 - Dielne			KLASIF. STAVBY <div></div> <div></div> <div></div> <div></div>		MIERKA	1:100
						STUPEŇ	
OBSAH	PÔDORYS 1NP					ARCHÍVNE ČÍSLO	ČÍSLO VÝKRESU
ČASŤ	E. Dokumentácia stavebných objektov - diel ZTI						3