

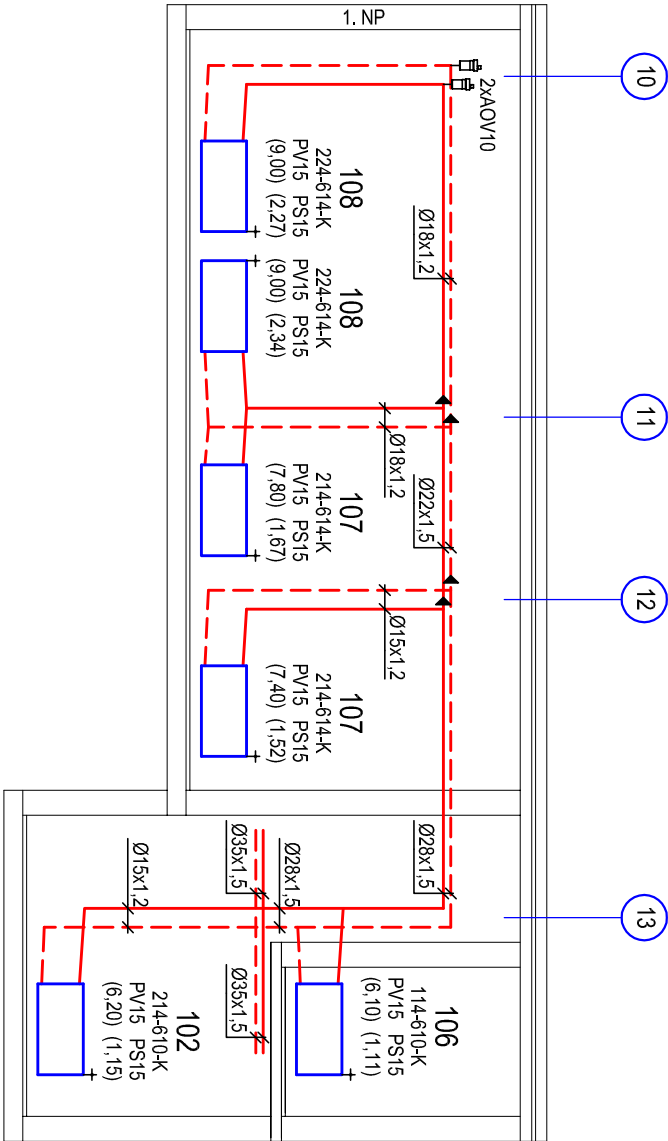


SCHEMA STUPACIEK:

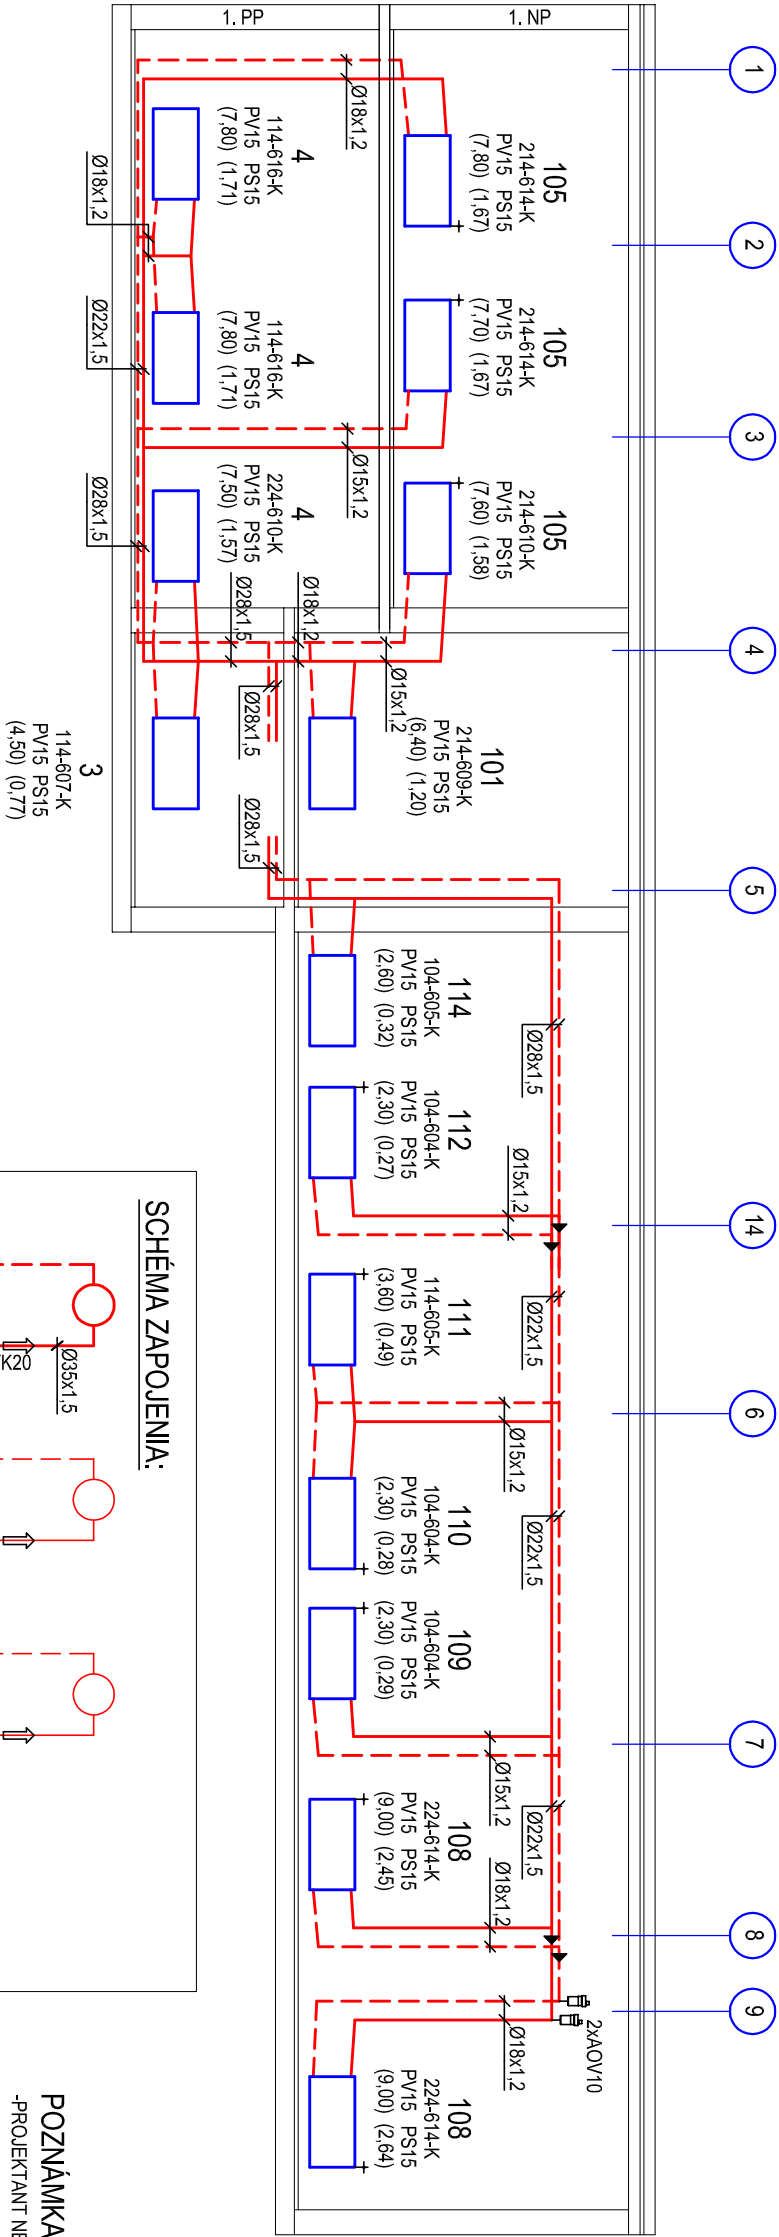

SCHEMA ZAPOJENIA:

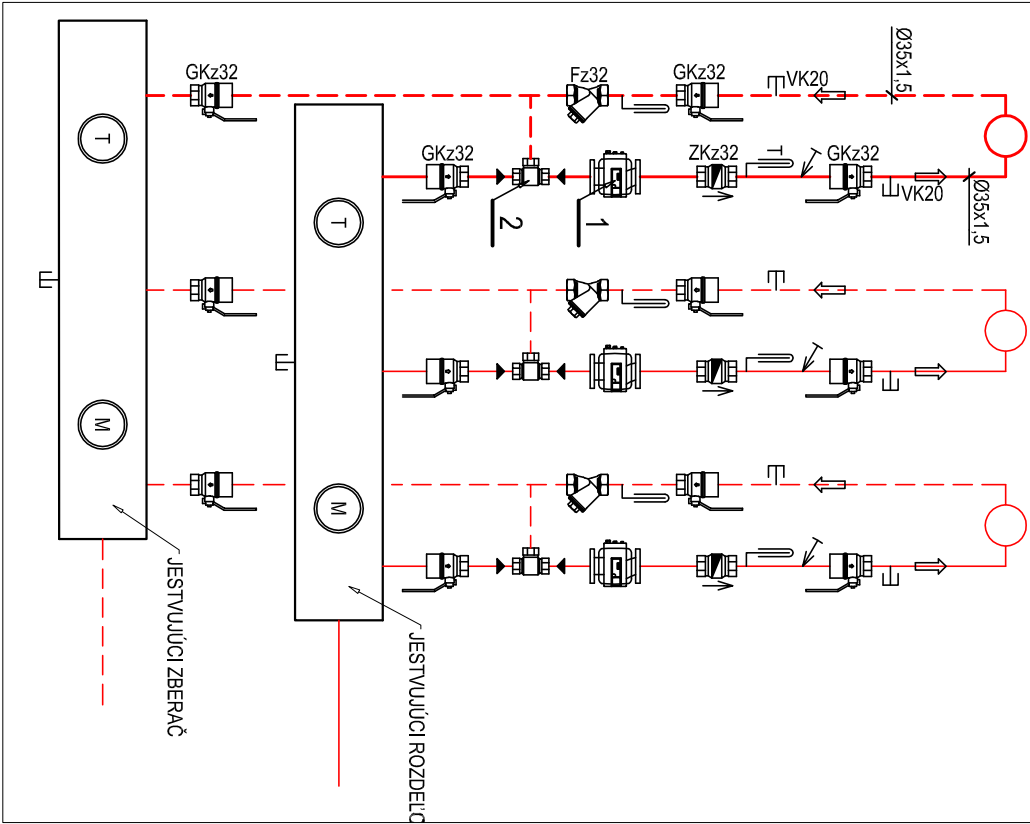

POZ.	POPIS ZARIADENIA	ks
1	TEPLOVODNÉ ČERPADLO DO POTRUBIA GRUNDFOS APFHA 2 25-50, U=230 V, P=0,026 kW, Q=24,93 kW, M=1,072 m³/h, Δp=21,0 kPa, VETVA VYKUROVANIE DIELENE	1
2	TROJCESTNÁ REGULAČNÁ KLAPKA ESBE DN 20, kv 4,0, Q=1,072 m³/h, Δp=7,372 kPa	1

LEGENDA POTRUBIA:

- POTRUBIE Z UHLIKOVEJ OCELE 75/55 °C, Δt=20 °C
- SMER TOKU MÉDIA
- REDUKCIA POTRUBIA

LEGENDA ARMATÚR

- PV RADIÁTOROVÝ VENTIL TYP TS-90-V, PRIAMY
- PS RADIÁTOROVÁ SPOJKA TYP RL-5, PRIAMA
- (4) POLOHA NASTAVENIA VENTILOVEJ VLOŽKY RESP. SPOJKY
- ZAVITOVÁ SPATNÁ KLAPKA
- GULOVÝ KOHÚT ZAVITOVÝ
- TROJCESTNÁ ZMIEŠAVACIA KLAPKA ESBE
- PLNIACI A VYPŮŠŤACÍ KOHÚT STN 13 7061
- FILTER ZAVITOVÝ
- AUTOMATICKÝ ODVZDUŠŇOVACÍ VENTIL
- NÁVÁROK PRE MIERANIE TEPLÔTY
- OCELOVÉ DOSKOVÉ VYKUROVACIE TELESO KORAD P 90, VÝŠKY 600 mm
- JEDNORADE RESP. DVOJRADÉ V PREVEDENÍ KOMPAKT

POZNÁMKA:

- PROJEKTANT NENESIE ŽIADNU ZODPOVEDNOSŤ ZA ZMENY USKUTOČNENÉ PRI REALIZÁCII BEZ JEHO SÚHLASU
- PROJEKT DRS RIEŠI KONCEPCIU, FUNKČNÉ A DISPOZIČNÉ VZŤAHY, VEĽKOSŤ VYKUROVACÍCH TELES,
- HLAVNÉ TRASY POTRUBIA A VYROBNÚ A DIELENSKÚ DOKUMENTÁCIU DODÁVATEĽA STAVBY
- PROJEKTOVÁ DOKUMENTÁCIA JE SPRACOVANÁ PODĽA AKTUÁLNYCH PODKLADOV VYROBKOV A ZARIADENÍ V ČASE SPRACOVANIA PROJEKTU
- UMIESTNENIE ZARIADENÍ UPRESNÍŤ PRED MONTÁŽOU S INVESTOROM A PROJEKTANTOM
- PRI MONTÁŽNYCH PRÁČACH DODRŽAŤ BEZPEČNOSŤ PRÁCE A SÚVISIACE PREDPISY
- PRI OSADZOVANÍ STROJNÉHO ZARIADENIA DODRŽAŤ POKYNY A NÁVODY VÝROBCOM ZARIADENÍ
- MONTÁŽ ZARIADENÍ A ROZVODOV PREVÁDZŤ V KOORDINÁCII S OSTATNÝMI PROFESIAMI

SADA Č.

GENÉRALNÝ PROJEKTANT: Slovák Medical Company, a.s., Duchnovičovo námestie 1, Prešov				
HL. PROJEKTANT	ZODP. PROJEKTANT	VYPRACOVAL		
Ing. arch. Jozef Kužma	Ing. Oto Scholtz	Ing. Oto Scholtz		
NÁZOV STAVBY, Miesto				
Zvýšenie počtu žiakov Súkromnej strednej odbornej školy v Giraltovciach na praktickom vyučovaní				
OBJEKT:	SO-02, DIELENE			
INVESTOR:	Súkromná stredná odborná škola v Giraltovciach, Dukovská 31			
OBSAH VÝKRESU:		DÁTUM	06/2018	
SCHÉMA STÚPAČIEK, SCHÉMA ZAPOJENIA		FORMÁT	2x44	
		MIERKA	1:100	
		3		

TP-PROJEKT, s.r.o.  
NÁMESTITE MIERU 1  
080 01 PREŠOV  
e-mail: tpprojekt@tpo@gmail.com