


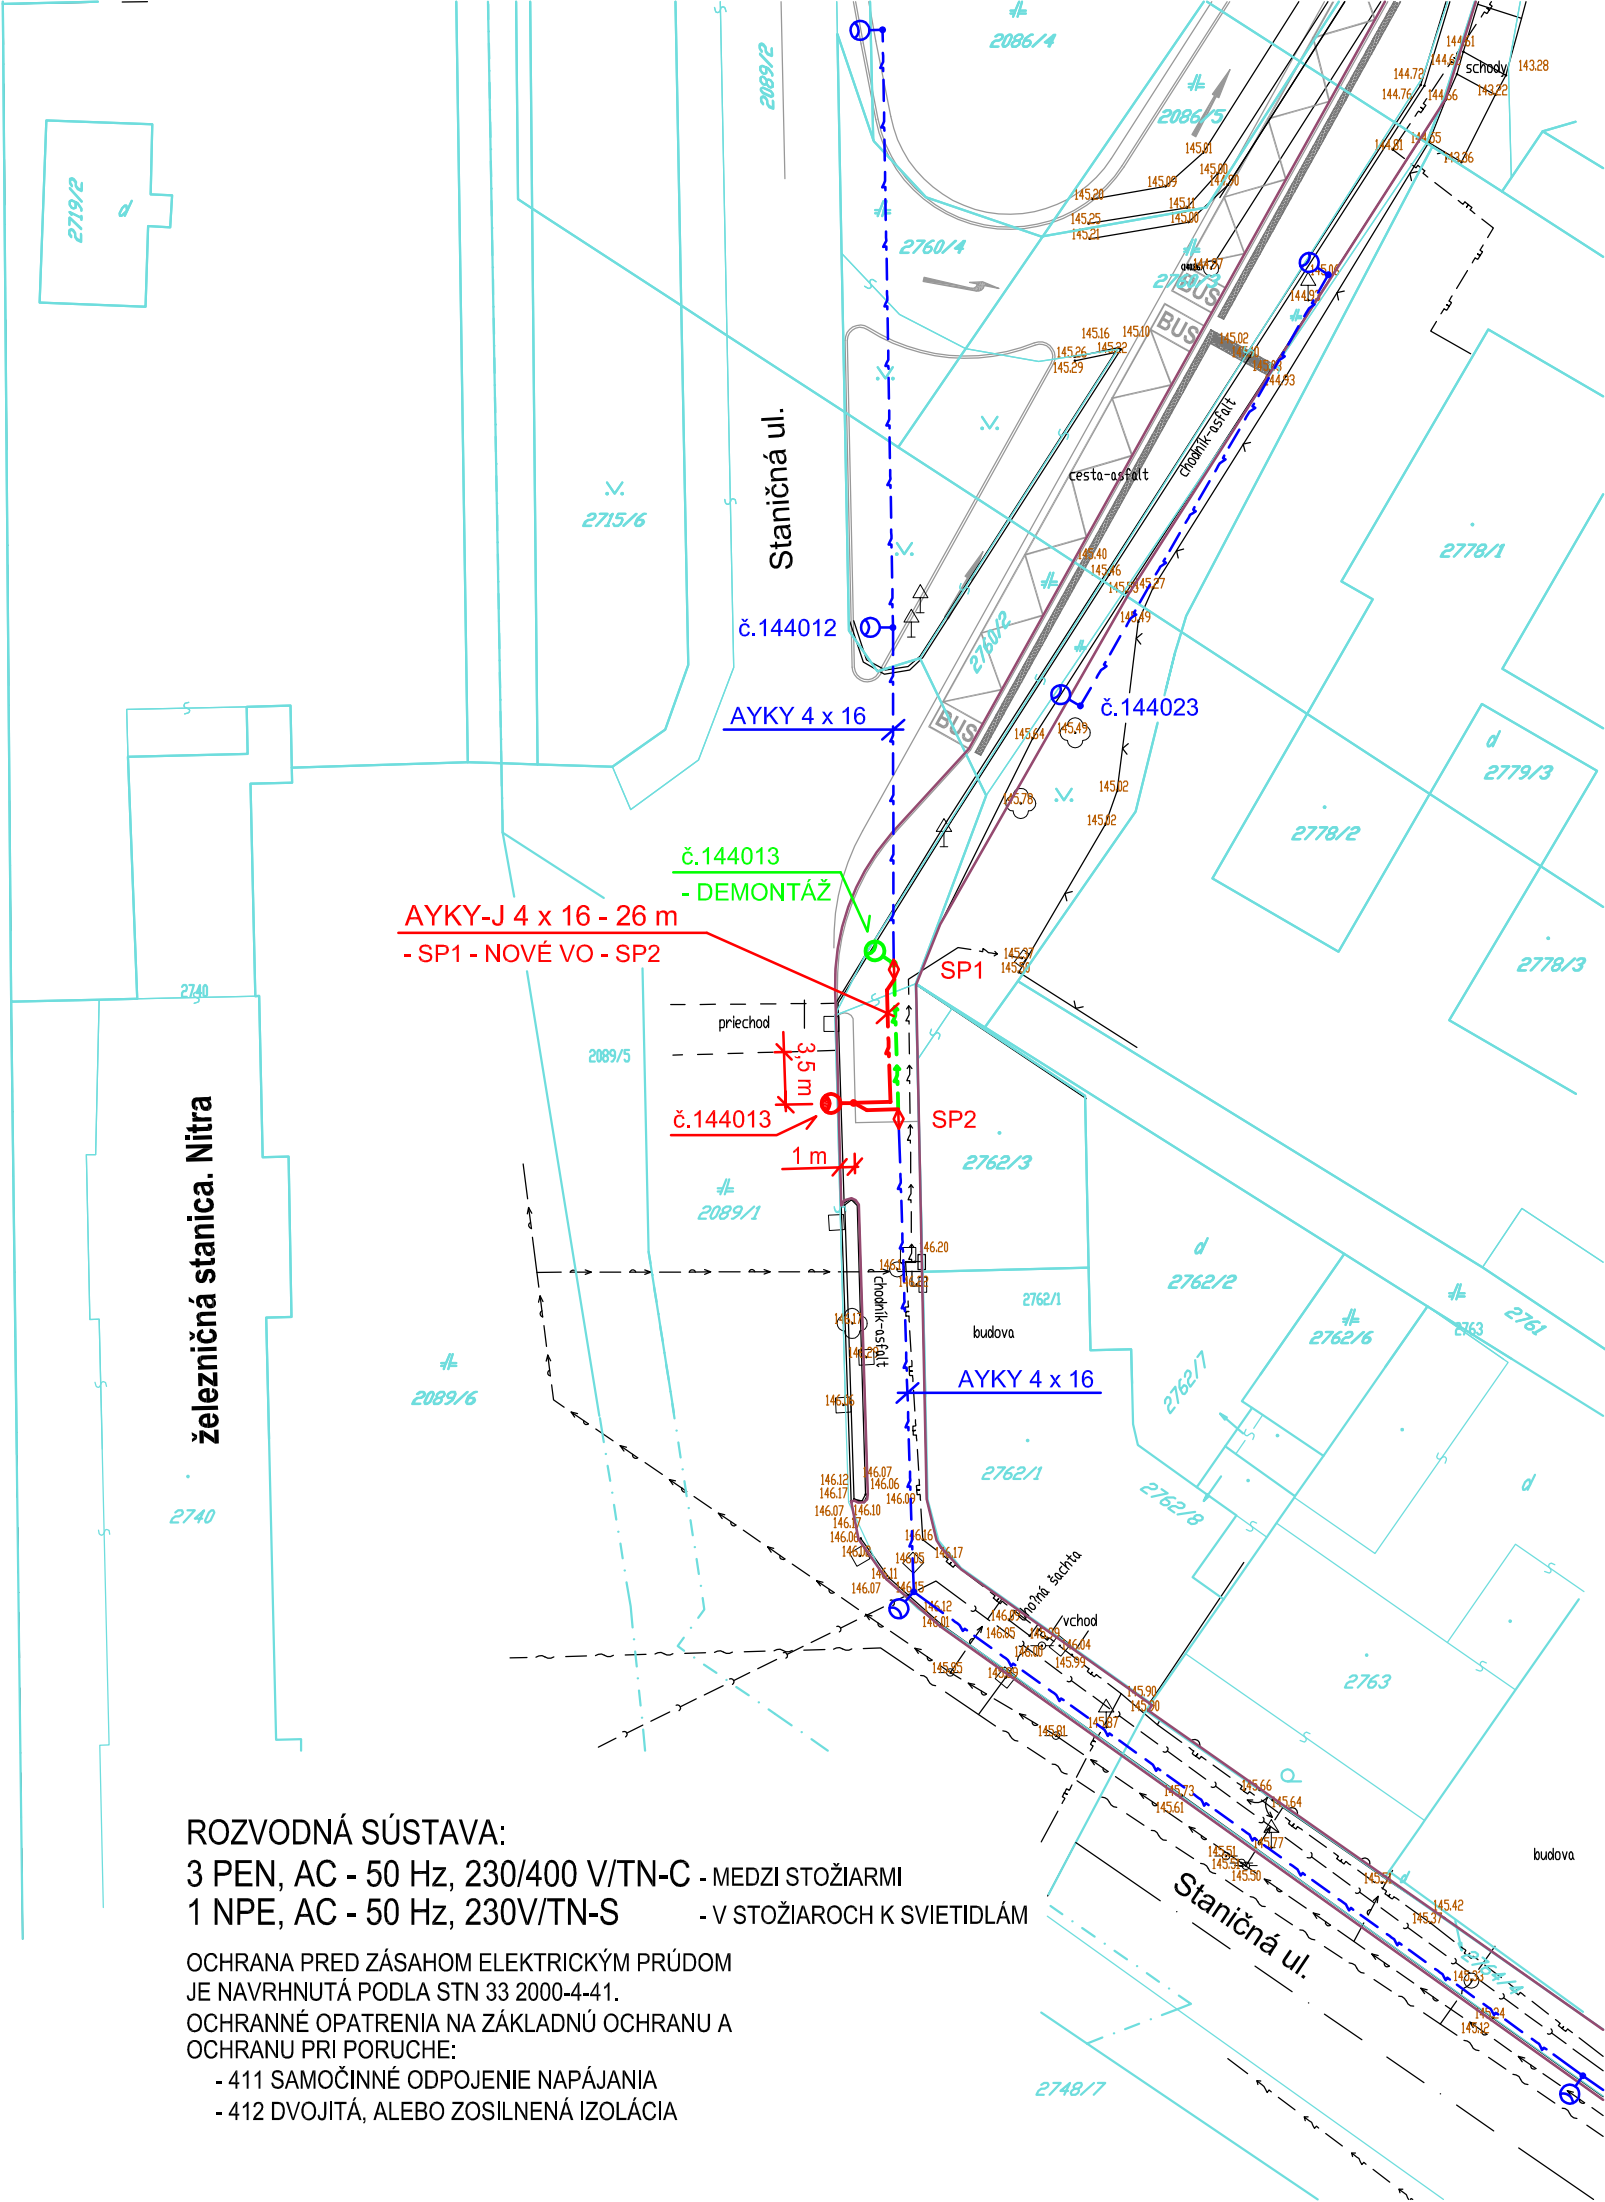

ROZVODNÁ SÚSTAVA:
3 PEN, AC - 50 Hz, 230/400 V/TN-C - MEDZI STOŽIARMÍ
1 NPE, AC - 50 Hz, 230V/TN-S - V STOŽIAROCH K SVIETIDLÁM

OCHRANA PRED ZÁSAHOM ELEKTRICKÝM PRÚDOM
JE NAVRHNUTÁ PODĽA STN 33 2000-4-41.
OCHRANNÉ OPATRENIA NA ZÁKLADNÚ OCHRANU A
OCHRANU PRI PORUČE:
- 411 SAMOČINNÉ ODPOJENIE NAPÁJANIA
- 412 DVOJITÁ, ALEBO ZOSILNENÁ IZOLÁCIA

LEGENDA:

1234

PROJEKTOVANÝ KÁBEL VEREJNÉHO OSVETLENIA

PROJEKTOVANÝ KÁBEL VO

ČÍSLO KRIŽOVATKY PODĽA VÝKRESU č.4

č.144013

PROJEKTOVANÁ SPOJKA NAPRIKLAD TYP SVCZ 16

JESTVUJÚCI KÁBEL VO

JESTVUJÚCE SVIETIDLÁ VO NA OCEĽOVÝCH STOŽIAROCH

KÁBEL VO URČENÝ NA DEMONTÁŽ

DEMONTÁŽ SVIETIDLA SHC + JEHO STOŽIAR, VÝLOŽNÍK A ELEKTROVÝZBROJ

JESTVUJÚCI KÁBLOVÝ ROZVOD NN

JESTVUJÚCI KÁBELOVÝ ROZVOD VN

VODOVOD

KANALIZÁCIA

PLYNOVOD NTL

KÁBEL SLOVAK TELEKOM

POZNÁMKY:

PRED VÝKOPOVÝMI PRÁCAMI VYTÝČIŤ VŠETKY PODZEMNÉ VEDENIA A HRANICE CHODNÍKOV. NA ZÁKLADE TOHO SPRESNIŤ TRASU ULOŽENIA KÁBLOV A OSADENIE STOŽIAROV VO.

ULOŽENIE KÁBLOV RIEŠIŤ PODĽA VÝKRESU "VZOROVÉ REZY ULOŽENIA KÁBLOV", V SÚLADE S STN 33 2000-5-52 A STN 73 6005.

STOŽIARE VO OSADIŤ PODĽA VYZNAČENÝCH KÓT A POPISU V POZNÁMKACH.

VŠETKY PREKLADANÉ STOŽIARE NAPOJIŤ NOVÝMI KÁBLAMI, KTORÉ NASPOJKOVAŤ DO JESTVUJÚCICH ROZVODOV VO.

PRI KRIŽOVANÍ INÝCH PODZEMNÝCH VEDENÍ, KÁBLE ULOŽIŤ DO CHRÁNIČKY, S PRESAHOM 1 m NA KAŽDÚ STRANU KRIŽOVANÉHO VEDENIA.

V CELEJ TRASE VÝKOPU ULOŽIŤ ZEMNIACI PÁS FeZn 30x4 mm, KU KTORÉMU POMOCOU VODIČA FeZn Ø 8 mm A SVORIEK SP1 PRIPOJIŤ KAŽDÝ OSVETĽOVACÍ STOŽIAR. UZEMNENIE V ZEMI PREPOJIŤ S JESTVUJÚCIM UZEMNENÍM VO.

VEDÚCI PROJEKTU:	ZODP. PROJEKTANT:	VYPRACOVAL:	ELPRON Ing. Miroslav Slančík tel.: 0907 739 251	
ING. ŠTEFAN LISÝ	ING. MIROSLAV SLANČÍK	LÍVIA GRMANOVÁ		
INVESTOR: Mesto Nitra, Štefánikova trieda 60, 950 06 Nitra			DRUH STUPŇA	DSP+RP
NÁZOV: Cyklotrasa autobusová stanica - Štúrova ul.			Č.ZÁKAZKY	25-2016
			DÁTUM	05/2016
			MIERKA	1 : 500
OBJEKT: SO-2 PREKLÁDKA VEREJNÉHO OSVETLENIA			FORMÁT	2 A4
OBSAH VÝKRESU: SITUÁCIA č.1			PROFESIA: VONK. EL.	Č.VÝKRESU: 1