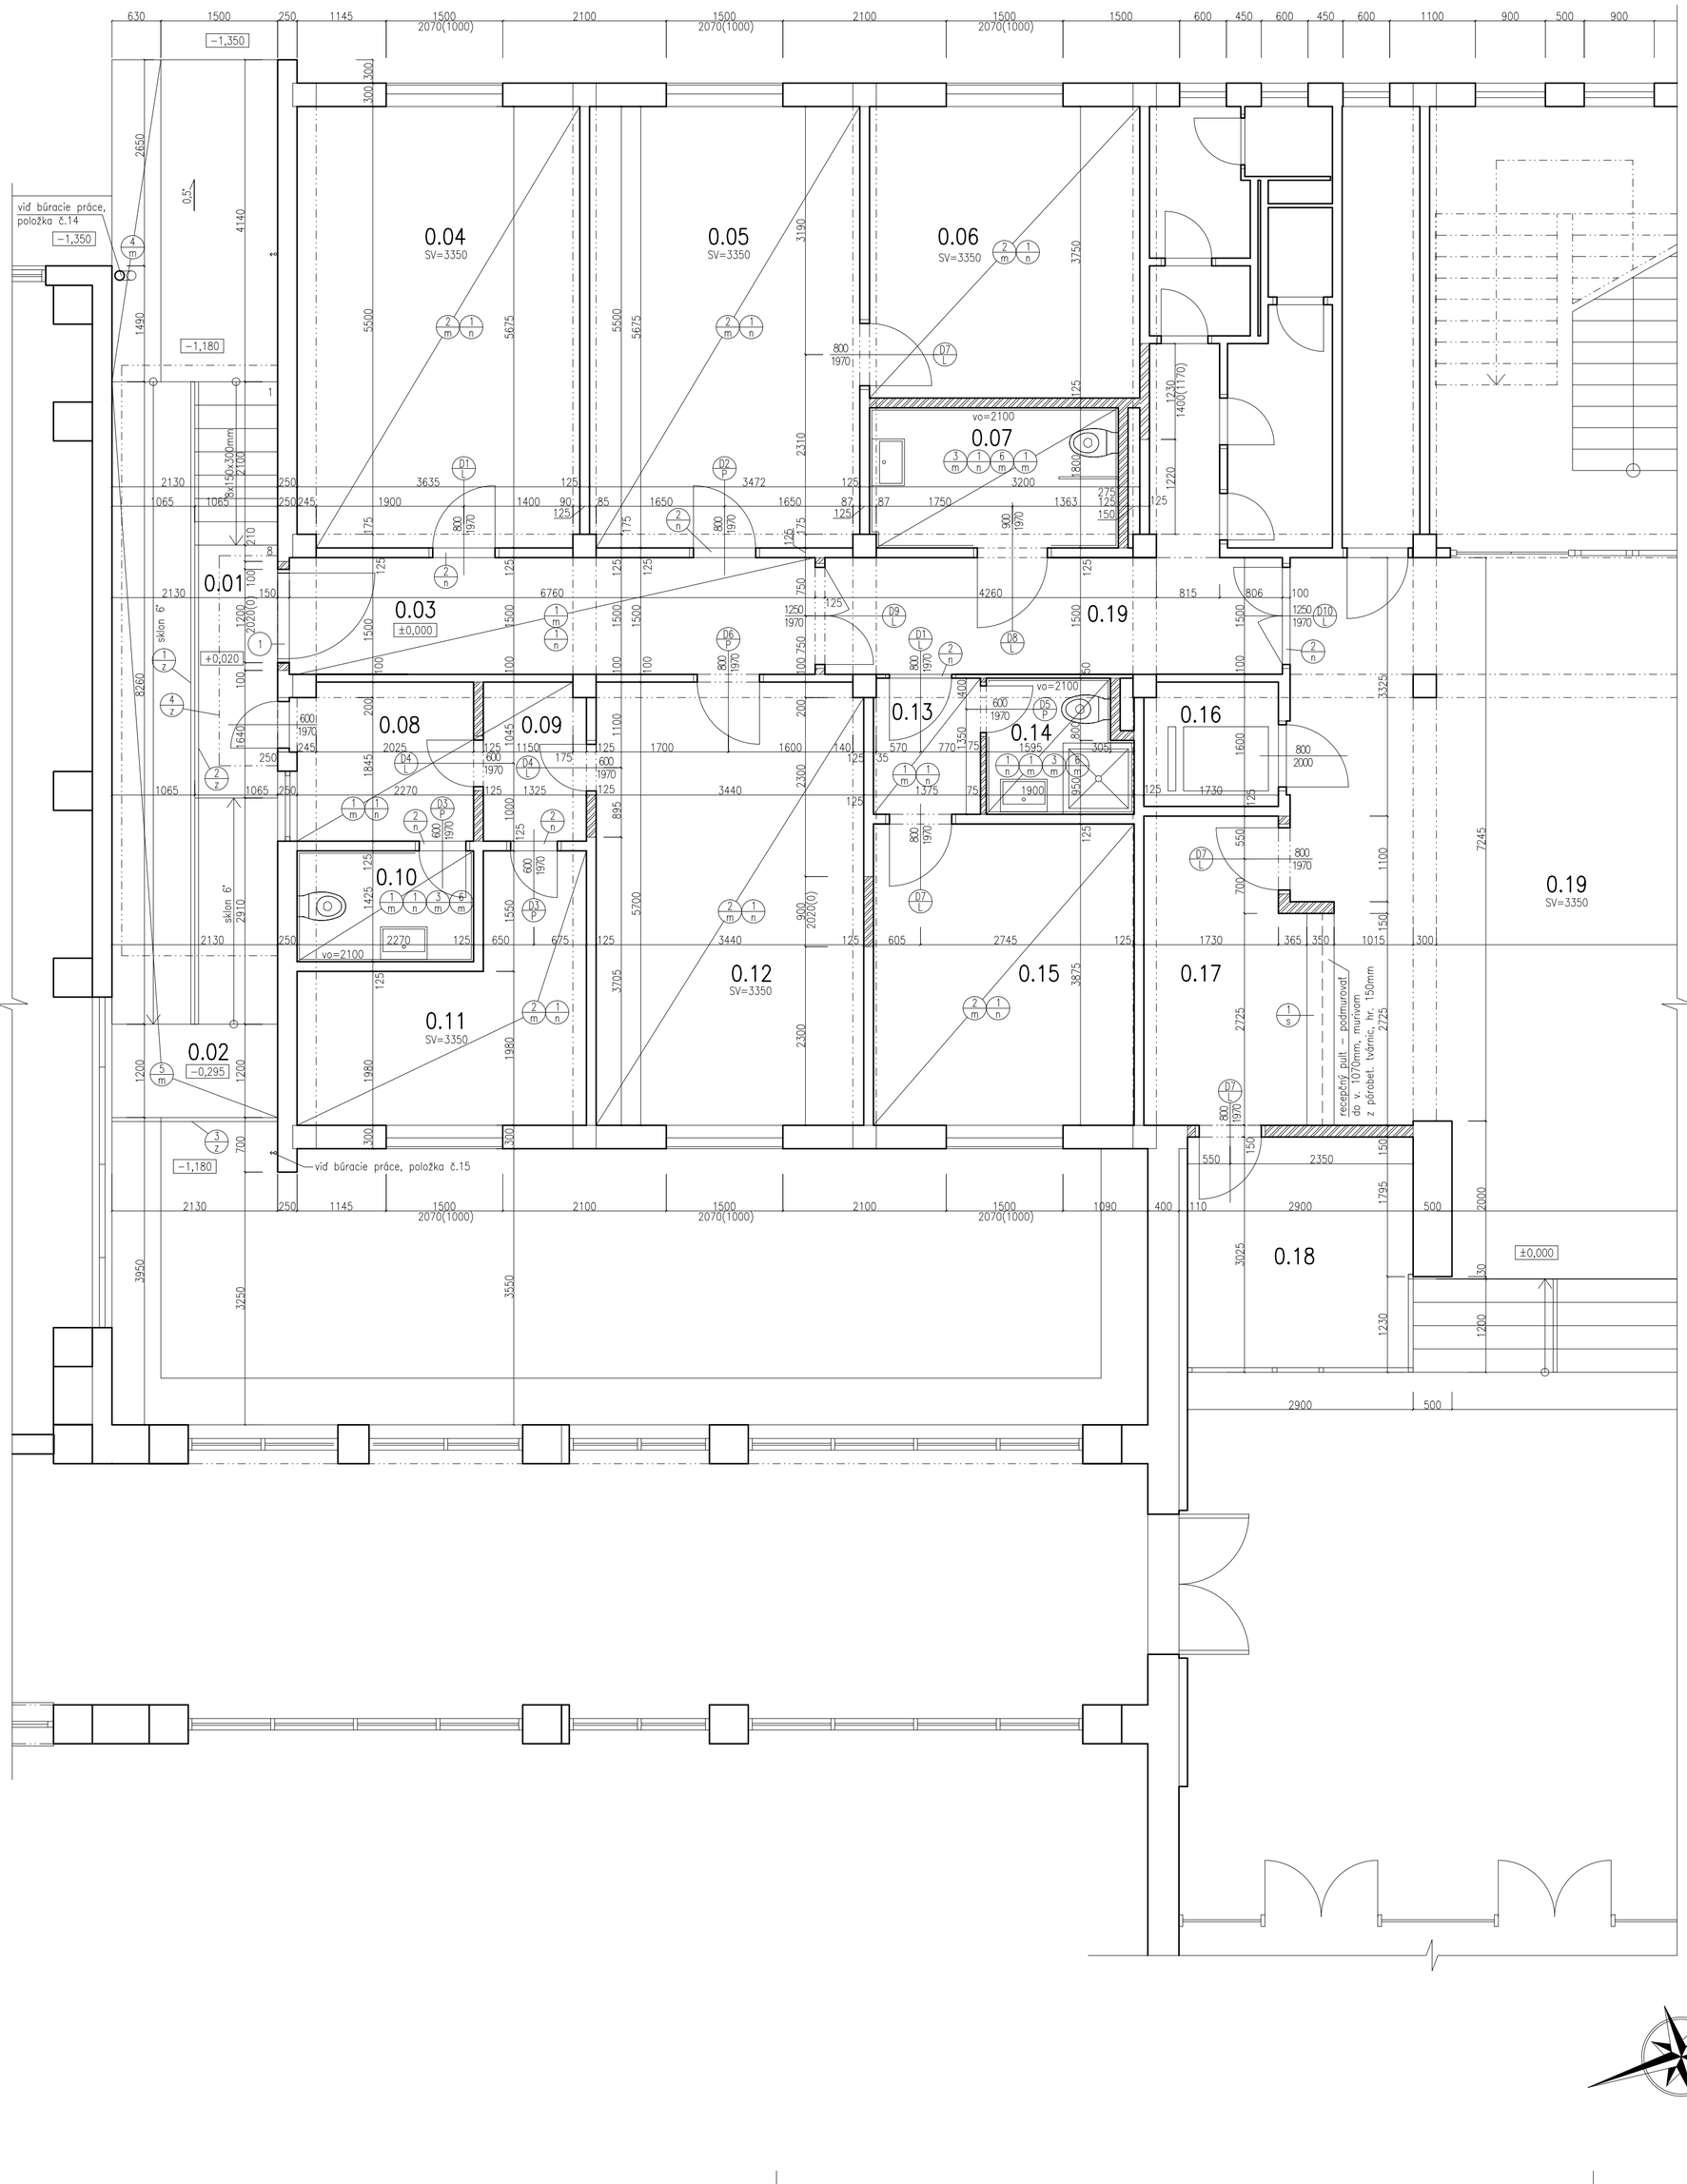

LEGENDA MIESTNOSTÍ - NAVRHOVANÝ STAV

OZNAČ. MIEST.	POPIS MIESTNOSTI	PLOCHA	PODLAHA	STENA			STROP			POZNÁMKA
		m2		OM	MAĽ	OBK	OM	MAĽ	OBK	
0.01	ZÁVETRIE SO SCHODISKOM	5,70	KD-E							
0.02	RAMPA - ZÁSOBOVANIE	14,45	KD-E							
0.03	CHODBA	10,14	KD	OM			OM			
0.04	SKLAD	20,57	PVC	OM			OM			
0.05	UČEBŇA DEKÓROVANIA	19,68	PVC	OM			OM			
0.06	SKLAD DEKÓROVANIA	13,03	PVC	OM			OM			
0.07	WC IMOBIL	5,75	KD	OM		KO	OM			vo=2100mm
0.08	ZÁDVERIE	4,59	KD	OM			OM			
0.09	CHODBA	2,68	KD	OM			OM			
0.10	WC ZAMESTNANCI	3,24	KD	OM		KO	OM			vo=2100mm
0.11	DENNÁ MIESTNOSŤ	9,42	PVC	OM			OM			
0.12	UČEBŇA	19,58	PVC	OM			OM			
0.13	CHODBA	2,40	KD	OM			OM			
0.14	WC	3,08	KD	OM		KO	OM			vo=2100mm
0.15	POHOTOVOSTNÁ MIESTNOSŤ	12,98	PVC	OM			OM			
0.16	VÝŤAH	-								
0.17	RECEPCIA	8,83	KMD	OM		DO	OM			
0.18	RECEPCIA II	8,95	KMD	OM		DO	OM			
0.19	VSTUPNÁ HALA	-	KD / KMD	OM		DO	OM			
	SPOLU:	165,04								

LEGENDA POVRCHOVÝCH ÚPRAV:

KD-E – KERAMICKÁ DLAŽBA – EXTERIÉROVÁ
KD – KERAMICKÁ DLAŽBA
PVC – PVC PODLAHA
KMD – KAMENNÁ DLAŽBA
OM – INTERIÉROVÁ OMIETKA
DO – DREVENÝ OBKLAD
KO – KERAMICKÝ OBKLAD

LEGENDA STAVEBNÝCH ÚPRAV A PRÁC:

1 m – Pokládka novej keramickej dlažby, vrátane keramického sokla. Vrátane nového samonivelizačného poteru hr. min. 10mm.
2 m – Pokládka novej PVC podlahy, vrátane sokla. Vrátane nového samonivelizačného poteru hr. min. 10mm.
3 m – Vyhotovenie nového keramického obkladu v=2100mm. Obklad uložiť do vodonepriepustného lepidla.
4 m – Doplnenie existujúcej betónovej plochy – monolitická betónová doska hr. 250mm, na štrkovom podklade hr. 150mm.
5 m – Realizácia novej monolitickej exteriérovej rampy, vrátane pokládky novej exteriérovej dlažby.
6 m – Osadenie nových zariaďovacích predmetov ZTI, vrátane batérií a pripojovacích a vymedzovacích prvkov.
1 n – Vyspávky stien a stropov v rozsahu do 30% a kompletné vymaľovanie, 2x maľba + penetračný náter. Nový náter olejového sokla do výšky 1500mm, po celom obvode miestnosti.
2 n – Prebrúsenie a nový náter existujúcej oceľovej zárubne. Náter syntetický, farba podľa výberu investora.

LEGENDA MATERIÁLOV:

EXISTUJÚCE STENOVÉ KONŠTRUKCIE – EXISTUJÚCE STĹPY SKELETU STAVBY, RESP. MURIVO Z TEHÁL CDm NA MALTU VÁPENNOCEMENTOVU

NOVÉ DELIACE PRIEČKY Z PÓROBETÓNOVÝCH PRESNÝCH TVÁRNIC P4–500, hr. 75, 125, 150 mm, NA TENKOVRSTVOVÚ LEPIACU MALTU NA PÓROBETÓN, OBOJSTRANNE SKLOTEXTILNÁ MRIEŽKA DO LEPIDLA + TENKOVRSTVOVÁ ŠTUKOVÁ OMIETKA

POZNÁMKY:

- Napojenie nového muriva na pôvodné konštrukcie realizovať pomocou murivovcých spojok z nerezovej ocele.
- Pri realizácii stavby vzniká odpad zo stavebných prác - stavebná sut. Tento odpad je zatriedený podľa Katalógu odpadov.
- Odpad vyprodukovaný z búracích prác a zo samotnej realizácie roztriediť podľa platných predpisov, jeho likvidáciu zabezpečiť podľa nariadení príslušných orgánov.
- Stavebné práce realizovať podľa platných STN a technologických predpisov aplikovaných stavebných hmôt a materiálov.
- Konkrétne špecifikácie povrchových úprav upresniť s investorom.
- Pred výrobou a osadením výplní otvorov, stolárskych a klampiar. výrobkov je potrebné premerať rozmery otvorov a súvis. konštrukcií.
- Prestupy inštalácií realizovať sys. jadrového vrtania prostr. diamant. vŕtacích koruniek.
- Drážky na vedenie inštalácií realizovať prostr, drážk. rez. stroja.
- Všetky rozmery kontrolovať počas priebehu prác na stavbe, prípadné nejasnosti resp. značné rozmerové odchýlky konzultovať s projektantom.
- Všetky stavebné úpravy a prestupy konštrukcií kontrolovať a koordinovať s výkresmi jednotlivých profesií.
- Nákresy jednotlivých výrobkov nenahrádzajú výrobnú a dielenskú dokumentáciu.
- Napojenie a stykové detaily rôznych stavebných materiálov s murovanými konštrukciami opatriť sklotextilnou mriežkou.
- Pri aplikácií povrchových úprav dodržať tech. prestávky v závislosti od aplikovaných hmôt a technológií podľa pokynov výrobcu.
- Všetky dreveně prvky opatriť fungicídným náterom, aj odrezané časti.
- Všetky oceľové prvky opatriť antikoróznym náterom, aj odrezané časti.
- Pri aplikácií povrchových úprav dodržať tech. prestávky v závislosti od aplikovaných hmôt a technológií podľa pokynov výrobcu.
- Zabezpečiť BOZP na staveníisku.

SCHÉMA OBJEKTU S VYZNAČENÍM RIEŠENEJ ČASTI:

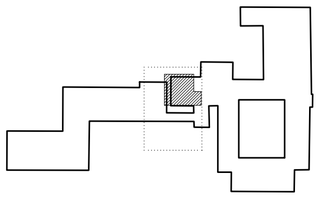

AUTOR	**VYPRACOVAL**	**ZODP.PROJEKTANT**	mArchus ARCHITEKTONICKÝ ATELIÉR
Ing. arch. Peter Marcinko	Ing. Róbert Heredoš	Ing. Marek Gmitro	
	Ing. Marek Gmitro		
INVESTOR: Mladosť n.o., Pod Kalváriou č.36, 080 01 Prešov			
NÁZOV A MIESTO STAVBY:	Prestavba a modernizácia Súkromnej SOŠ hotelierstva a gastronómie Mladosť Pod Kalváriou č. 36, 080 01 Prešov, parc. č. 7256/2		**FORMÁT** 6xA4
OBJEKT– ČASŤ: ASR	PRIESTORY VÝUČBY DEKORATÉRSTVA A SERVÍROVANIA NAVRHOVANÝ STAV		**DÁTUM** Apríl 2019
			STUPEŇ DRS
			MIERKA 1:50
OBSAH VÝKRESU: PÔDORYS 1.NP			**VÝKRES Č.:** 8 **PARÉ Č.:**

PODĽA ZÁKONA O AUTORSKÝCH PRÁVACH JE BEZ SÚHLASU AUTORA ZAKÁZANÉ AKÉKOĽVEK ŠÍRENIE, ALEBO KOPÍROVANIE TEJTO PROJEKTOVEJ DOKUMENTÁCIE. INVESTOR NADOBÚDA VLASTNÍCKE PRÁVO K TOVARU AŽ PO ÚPLNOM ZAPLATENÍ CENY ZA TÚTO PROJEKTOVÚ DOKUMENTÁCIU. INVESTOR NESMIE AŽ DO ÚPLNÉHO ZAPLATENIA KÚPNEJ CENY ZA TÚTO PROJEKTOVÚ DOKUMENTÁCIU AKOKOĽVEK POUŽÍŤ.