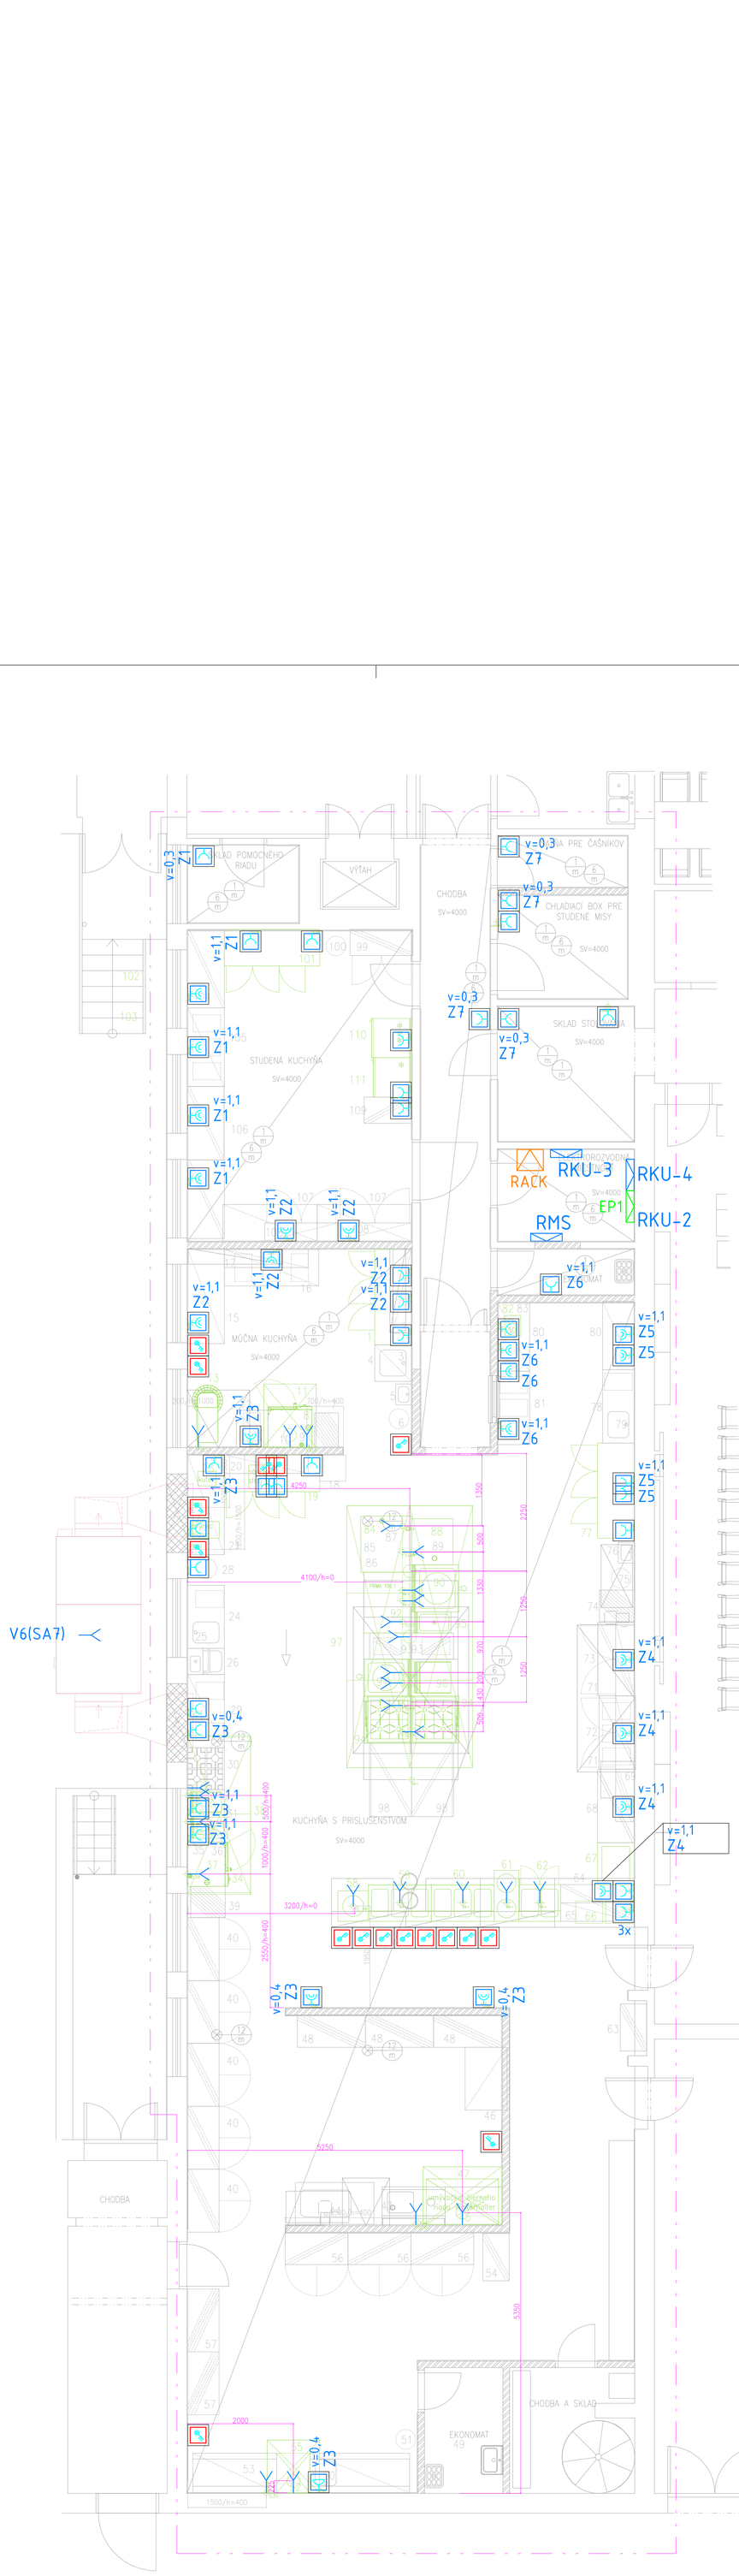

KABELÁŽ VEDENÁ V RYHÁCH POD OMIETKOU

INŠTALOVANÝ PRÍKON:Pi = 289,334 kW;
KOEFICIENT SÚČASNOSTI: β = 0,5;
SÚČASNÝ PRÍKON: Ps = 144,667 kW

NAPAŤOVÁ SÚSTAVA A ROZVODNÝ SYSTÉM : 3/PE/N, AC 50Hz,400V, TN-S,
OCHRANNÉ OPATRENIE PRED ZÁSAHOM EL. PRÚDOM:
- SAMOČINNÉ ODPOJENIE NAPÁJANIA - PODĽA STN 33 2000-4-41:

a/ ZÁKLADNÁ OCHRANA: - IZOLÁCIA ŽIVÝCH ČASTÍ (pred priamym dotykom) čl. A.1
- ZÁBRANY ALEBO KRYTY, čl. A.2

b/ OCHRANA PRI PORUCHE: - OCHRANNÉ UZEMNENIE, čl. 411.3.1.1
- OCHRANNÉ POSPÁJANIE, čl. 411.3.1.2
- SAMOČINNÉ ODPOJENIE PRI PORUCHE, čl. 411.3.2
- DOPLNKOVÁ OCHRANA PRÚDOVÝM CHRÁNIČOM (RCD), čl. 411.3.3

SADA Č.:

VŠETKY TYPY POUŽITÝCH MATERIÁLOV UVEDENÉ VO VÝKRESOVEJ DOKUMENTÁCII SÚ PREZENTOVANÉ Z DÔVODU ŠPECIFIKOVANIA TECHNICKO- FYZIKÁLNYCH VLASTNOSTÍ. ALTERNATÍVNE MATERIÁLY JE MOŽNÉ POUŽIŤ PRI DODRŽANÍ EKVIVALENTNÝCH FYZIKÁLNO-TECHNICKÝCH PARAMETROV.

Táto dokumentácia môže byť použitá len k výstavbu zo strany objednávateľa a jeho zhotoviteľa. Bez písomného súhlasu ELIPRO s.r.o. nesmie byť dokumentácia kopírovaná, rozmnožovaná, sprístupňovaná tretím osobám, ani inak použitá. Projekt elektroinštalácie bol vypracovaný podľa odovzdaného podkladového zdroja, v rozsahu zverenom vedúcim projektu, ktorého projektu nie je dodržiavanie a overovanie súladu, určenie rozsahu a počtu rozvodov pri zadefinovaní a stanovení konečného riešenia, schémy vnútorných prepojení zariadení a prístrojov a výkresy umiestnenia káblových rozvodov. Uvedené výkresy sú dodatočeľnou dokumentáciou, ktorú zabezpečuje zhotoviteľ stavebných prác v rámci svojej výrobnej prípravy.

AUTOR:		ZODPOVEDNÝ PROJEKTANT:	
Ing. Rastislav Žigraj		Ing. Rastislav Žigraj	
Ing. Zuzana Žlebčíková			
INVESTOR:	Mladosť n.o., Pod Kalváriou č.36, 080 01 Prešov		
STAVBA:	Prestavba a modernizácia Súkromnej SOŠ hotelierstva a gastronómie Mladosť		
OBJEKT:	PRIESTORY KUCHYNE	Č.PROJEKTU:	17053_P_1
MIESTO:	Pod Kalváriou č.36, 080 01 Prešov, parc.č.:7256/2	FORMÁT:	6 x A4
ČASŤ:	ELEKTROINŠTALÁCIA	DÁTUM:	04/2019
OBSAH VÝKRESU:	1NP - ZÁSUVKOVÁ INŠTALÁCIA	STUPEŇ:	RS
		MIERKA:	1:50
		Č.VÝKRESU:	2
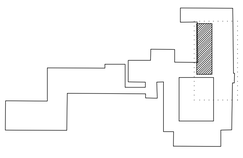
ELIPRO s.r.o.
Vajanského 12, 080 01 Prešov
0908 363 309, elipro@elipro.sk