

POZÍCIA VYPÍNAČOV: PRI VCHODE

v=1,5

SA18

SA19

SA21

SA30

SA22


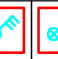

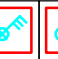

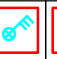




SA23

SA24


SA25

SA26

SA27



VÝŠKA VÝVODOV: 0,0m
DĹŽKA VÝVODOV: 2,5m

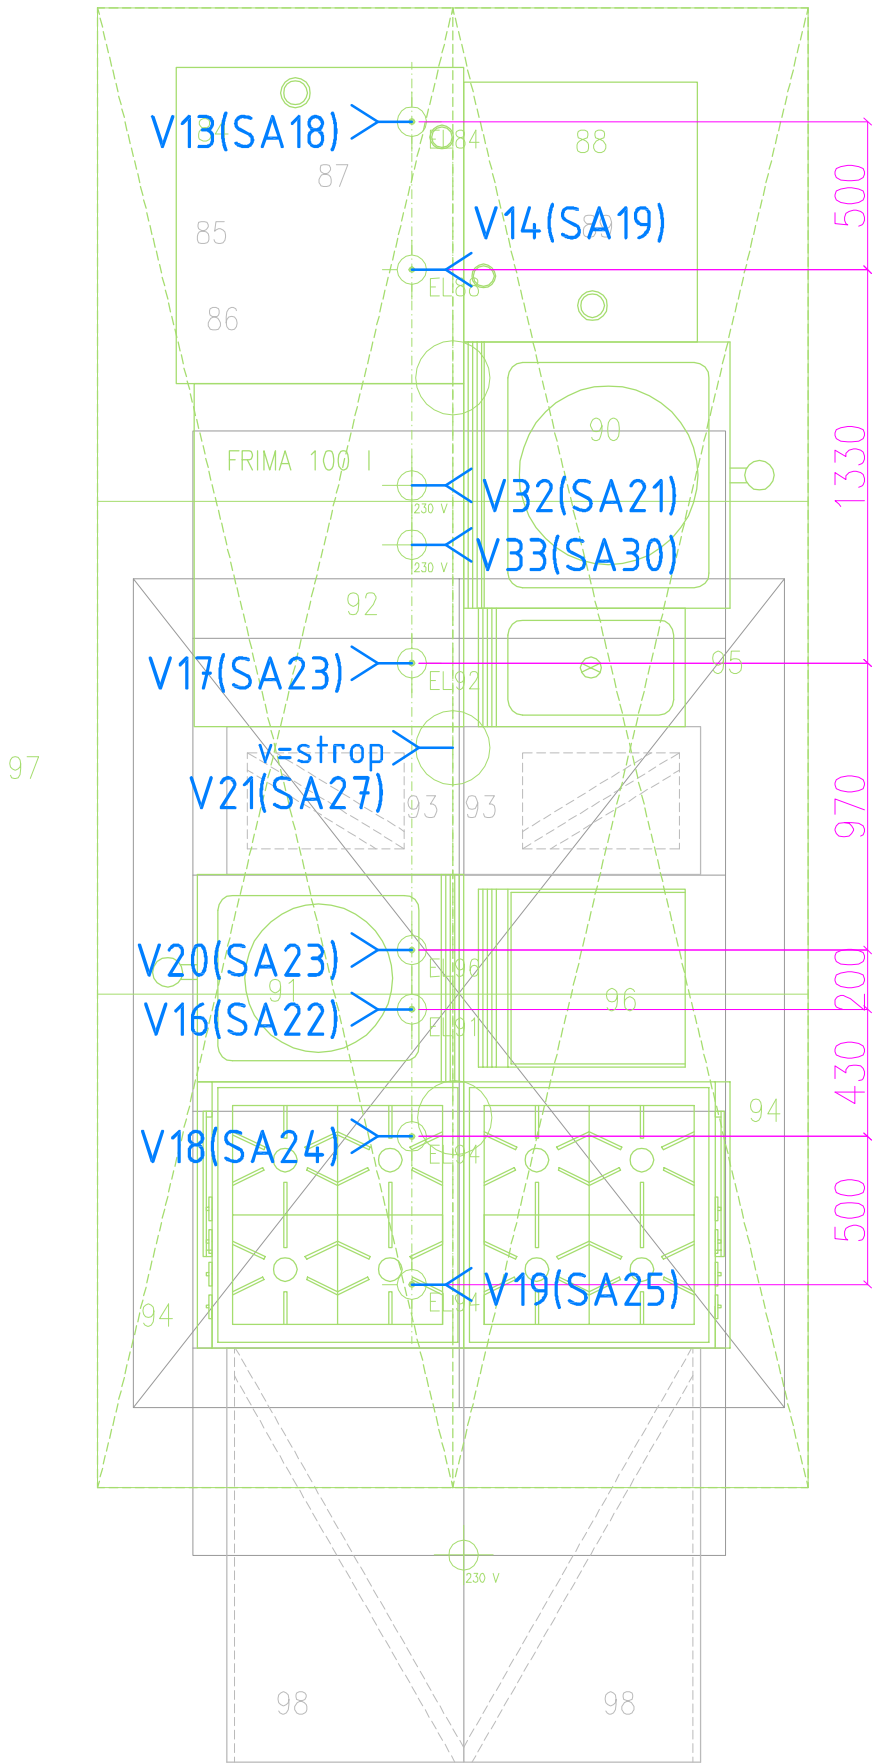

SADA Č.:

AUTOR:	ZODPOVENÝ PROJEKTANT:
Ing. Rastislav Žigraj	Ing. Rastislav Žigraj
Ing. Zuzana Žlebčíková	
INVESTOR: Mladost' n.o., Pod Kalváriou č.36, 080 01 Prešov	
STAVBA: Prestavba a modernizácia Súkromnej SOŠ hotelierstva a gastronómie Mladost'	
OBJEKT: PRIESTORY KUCHYNE	
MIESTO: Pod Kalváriou č.36, 080 01 Prešov, parc.č.:7256/2	
ČASŤ: ELEKTROINŠTALÁCIA	
OBSAH VÝKRESU:	
1NP - INŠTALÁCIA TECHNOLOGIE KUCHYNE - OSTROV	



ELIPRO s.r.o.
Vajanského 12, 080 01 Prešov
0908 363 309, elipro@elipro.sk

Č.PROJEKTU: 17053_P_1

FORMÁT: 4 x A4

DÁTUM: 04/2019

STUPEŇ: RS

MIERKA: 1:25

Č.VÝKRESU: 4