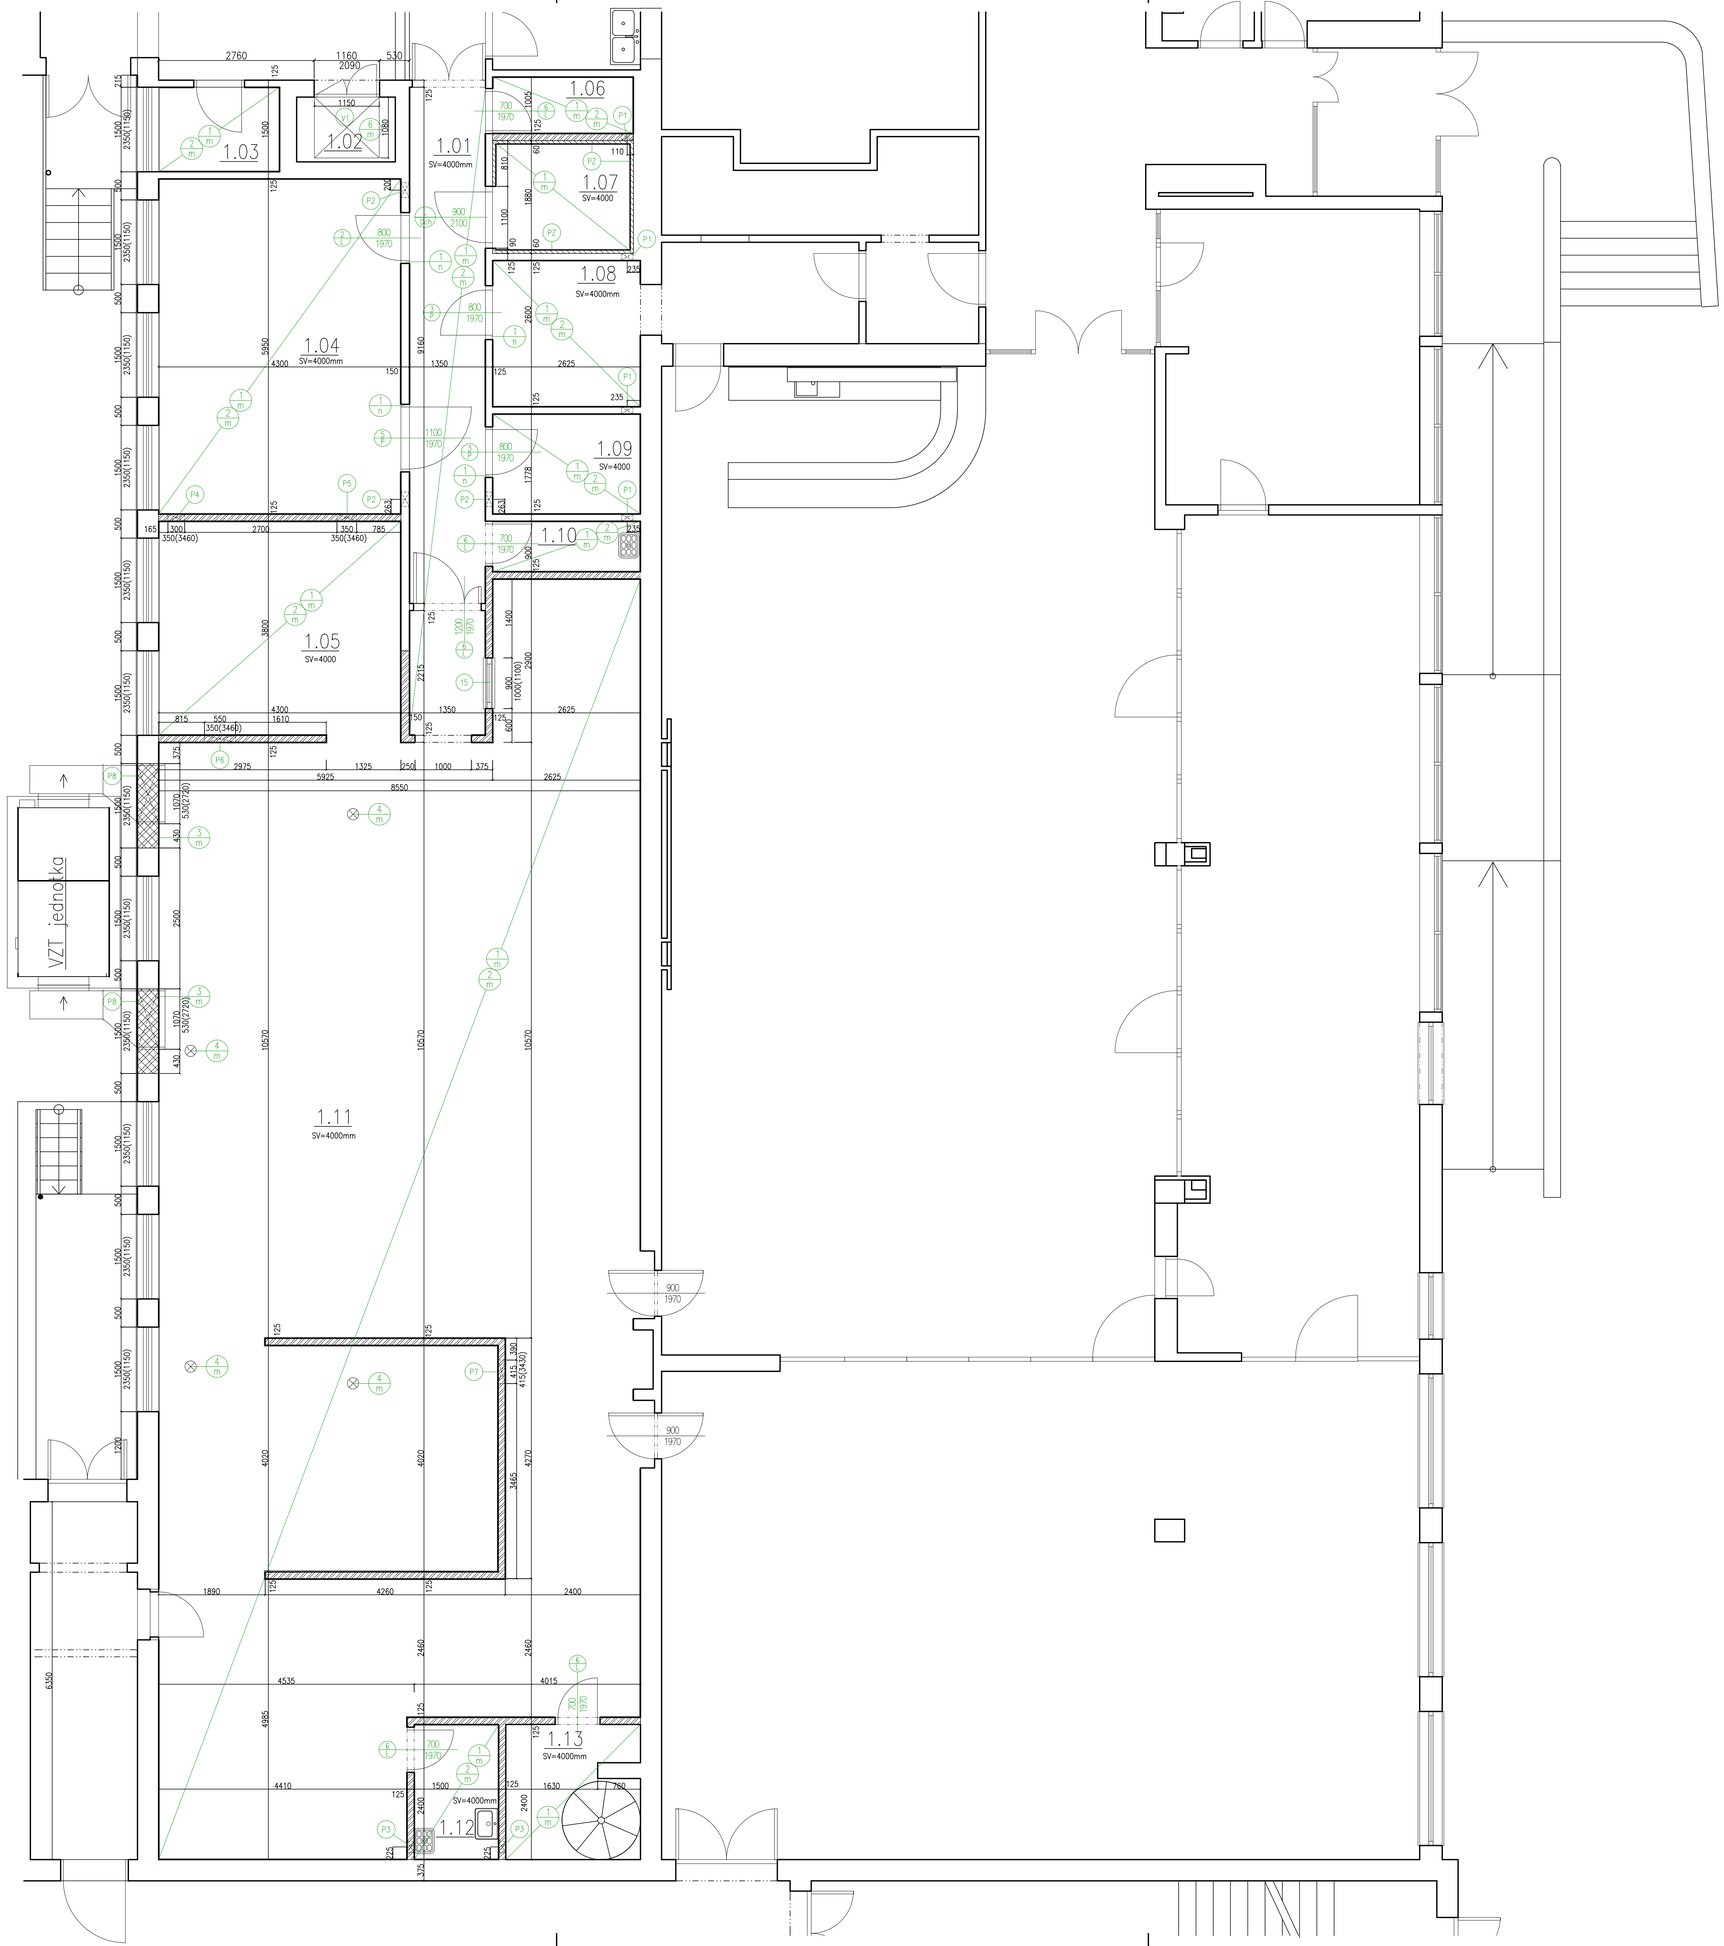

LEGENDA MIESTNOSTÍ 1.NP

OZNAČ. MIEST.	POPIS MIESTNOSTI	PLOCHA m2	PODLAHA	STENA OM	STENA MAL	STENA OBK	STROP OM	STROP MAL	STROP OBK	POZNÁMKA
1.01	CHODBA	15,53	KD-P	VCO	PL	-	VCO	PL	-	
1.02	VÝŤAH	2,01	-	-	-	-	-	-	-	
1.03	SKLAD POMOCNÉHO RIADU	3,23	KD-P	VCO	PL	-	VCO	PL	-	
1.04	STUDENÁ KUCHYŇA	25,89	KD-P	VCO	PL	-	VCO	PL	-	
1.05	MÚČNA KUCHYŇA	16,34	KD-P	VCO	PL	-	VCO	PL	-	
1.06	ŠATŇA PRE ČAŠNÍKOV	2,51	KD-P	VCO	PL	-	VCO	PL	-	
1.07	CHLADIACI BOX PRE STUDENÉ MISY	5,00	KD-P	VCO	PL	-	VCO	PL	-	
1.08	SKLAD STOLOVANIA	6,83	KD-P	VCO	PL	-	VCO	PL	-	
1.09	ELEKTROROZVODNÁ MIESTNOSŤ	4,67	KD-P	VCO	PL	-	VCO	PL	-	
1.10	EKONOMAT	2,36	KD-P	VCO	PL	-	VCO	PL	-	
1.11	KUCHYŇA S PRISLUŠENSTVOM	170,77	KD-P	VCO	PL	-	VCO	PL	-	
1.12	EKONOMAT	3,60	KD-P	VCO	PL	-	VCO	PL	-	
1.13	CHODBA A SKLAD	5,52	KD-P	VCO	PL	-	VCO	PL	-	
	SPOLU:	264,26								

LEGENDA VÝMER:

PODLAŽNÁ PLOCHA	263,68 m²

LEGENDA PODLÁH:

KD-P KERAMICKÁ DLAŽBA–PROTIŠMYKOVÁ
VCO VÁPENNO CEMENTOVÁ OMIETKA
PL 1x PENETRÁCIA A 2x NÁTER DISPERZNOU BIELOU FARBOU
KO KERAMICKÝ OBKLAD

LEGENDA STAVEBNÝCH ÚPRAV

- REALIZÁCIA NOVEJ ČISTEJ PODLAHY (PODĽA POPISU V LEGENDE) VRÁTANE NOVÉHO POTERU 50–100mm V SPÁDE VYSPRAVKA OMIETOK cca 30% 1x PENETRÁCIA A 2x NÁTER DISPERZNOU BIELOU FARBOU
- REALIZÁCIA NOVÉHO KERAMICKÉHO OBKLADU DO VÝŠKY 2100mm
- ZAMUROVANIE OKENNÉHO OTVORU NA CELÚ ŠÍRKU OBVODOVÉHO MURIVA, VRÁTANE VYSPRAVENIA VNÚTORNÝCH A VONKAJŠÍCH OMIETOK, A MAĽBY
- OSADENIE NOVEJ VPUSTE V PODLAHE
- VYSPRAVENIE OSTENIA PO OSADENÍ DVERÍ VÝŤAHU – VYČISTENIE A VYMAĽOVANIE VÝŤAHOVEJ ŠACHTY NA CELU JEJ VÝŠKU cca 8600mm 1x PENETRÁCIA A 2x NÁTER DISPERZNOU BIELOU FARBOU
- PREBRÚSENIE A NOVÝ NÁTER EXISTUJÚCEJ OCEĽOVEJ ZÁRUBNE, NÁTER SYNTETICKÝ, FARBA BIELA 4ks
- VYČISTENIE A VYMAĽOVANIE VÝŤAHOVEJ ŠACHTY NA CELU JEJ VÝŠKU cca 8600mm, 1x PENETRÁCIA A 2x NÁTER DISPERZNOU BIELOU FARBOU

LEGENDA ZNAČIEK ZNAČIEK

- DVERE CHLADIARNE/MRAZIARNE – SÚČASŤ DODÁVKY TECHNOLÓGIE PRE MRAZIAREŇ/CHLADIAREŇ, TYP A HRÚBKU URČUJE DODÁVATEĽ TEJTO SAMOSTATNEJ ČASTI
- OBKLAD Z POZINKOVANÉHO LAKOVANÉHO PLECHU, SÚČASŤ DODÁVKY TECHNOLÓGIE PRE MRAZIAREŇ/CHLADIAREŇ, HRÚBKU URČUJE DODÁVATEĽ TEJTO SAMOSTATNEJ ČASTI
- VÝMENA PÔVODNÉHO NÁKLADNÉHO VÝŤAHU – 2 stanice CENA BUDE KOMPLET ZA DODÁVKU

- PRIERAZ VEĽKOSTI 200x260mm spodná hrana na 3505mm
- PRIERAZ VEĽKOSTI 260x260mm spodná hrana na 3505mm
- PRIERAZ VEĽKOSTI 200x200mm spodná hrana na 3535mm
- PRIERAZ VEĽKOSTI 300x350mm spodná hrana na 3460mm
- PRIERAZ VEĽKOSTI 350x350mm spodná hrana na 3460mm
- PRIERAZ VEĽKOSTI 550x350mm spodná hrana na 3460mm
- PRIERAZ VEĽKOSTI 415x415mm spodná hrana na 3430mm
- PRIERAZ VEĽKOSTI 1070x530mm spodná hrana na 2720mm

ZTI – viď. ZTI
ELI – viď. ELI

LEGENDA MATERIÁLOV

– NAVRHOVANÁ PRIEČKA Z TVARNIC YTONG, OBOJSTRANNE SKLOTEXTILNÁ MRIEŽKA DO LEPIDLA, TENKOVRSTVÁ ŠTUKOVÁ OMIETKA
– NAVRHOVANÁ NOSNÁ STENA Z TVARNIC YTONG, OBOJSTRANNE SKLOTEXTILNÁ MRIEŽKA DO LEPIDLA, TENKOVRSTVÁ ŠTUKOVÁ OMIETKA

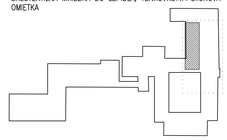

POZNÁMKY:

- stavebné práce realizovať podľa platných STN a technologických predpisov aplikovaných stavebných hmôt a materiálov
- konkrétne špecifikácie povrchových úprav upresniť s investorom
- pred výrobou a osadením výplní otvorov,stolárskych a kompar.výrobkov je potrebné premerať rozmery otvorov a súvis.konštrukcií
- prestupy inštalácií realizovať tys. potrebného vŕtania prostr. digmant. vŕtacích koruniek
- drážky na vedenie inštalácií realizovať prostr. drážk. rez. stroja
- napojenie a stykové detaily rôznych stavebných materiálov s murovanými konštrukciami opatriť sklotextilnou mriežkou
- pri aplikácii povrchových úprav dodržať tech. prestávky v závislosti od aplikovaných hmôt technológii podľa pokynov výrobcu

AUTOR	**VYPRACOVAL**	**ZODP.PROJEKTANT**	mArchitus ARCHITEKTONICKÝ ATELIÉR
Ing. arch. Peter Marcinko	Ing. Marek Gmitro	Ing. Marek Gmitro	
	Ing. Matúš Palušný		
INVESTOR: Mladosť n.o., Pod Kalváriou č.36, 080 01 Prešov			
NÁZOV A MIESTO STAVBY:	Prestavba a modernizácia Sárovmej 505 hotelierstve a gastronómie Mladosť Pod Kalváriou č.36, 080 01 Prešov, parc.č.7256/2	**FORMÁT**	15xA4
		DÁTUM	April 2019
OBJEKT– ČASŤ: ASR	PRIESTORY KUCHYNE NAVRHOVANÝ STAV	**STUPEŇ**	DRS
		MIERKA	1:50
OBSAH VÝKRESU: PÔDORYS 1.NP		**VÝKRES Č.:** 6	**PARE Č.:**

PODĽA ZÁKONA O AUTORSKÝCH PRÁVACH JE BEZ SÚHLASU AUTORA ZAKÁZANÉ AKÉKOĽVEK ŠÍRENIE, ALEBO KOPÍROVANIE TEJTO PROJEKTOVEJ DOKUMENTÁCIE. INVESTOR NADOBÚDA VLASTNÍCKE PRÁVO K TOVARU AŽ PO ÚPLNOM ZAPLATENÍ CENY ZA TÚTO PROJEKTOVÚ DOKUMENTÁCIU. INVESTOR NESMIE AŽ DO ÚPLNÉHO ZAPLATENIA KÚPNEJ CENY ZA TÚTO PROJEKTOVÚ DOKUMENTÁCIU AKOKOĽVEK POUŽÍT.