PÔDORYS SUTERÉNU - 1.PP

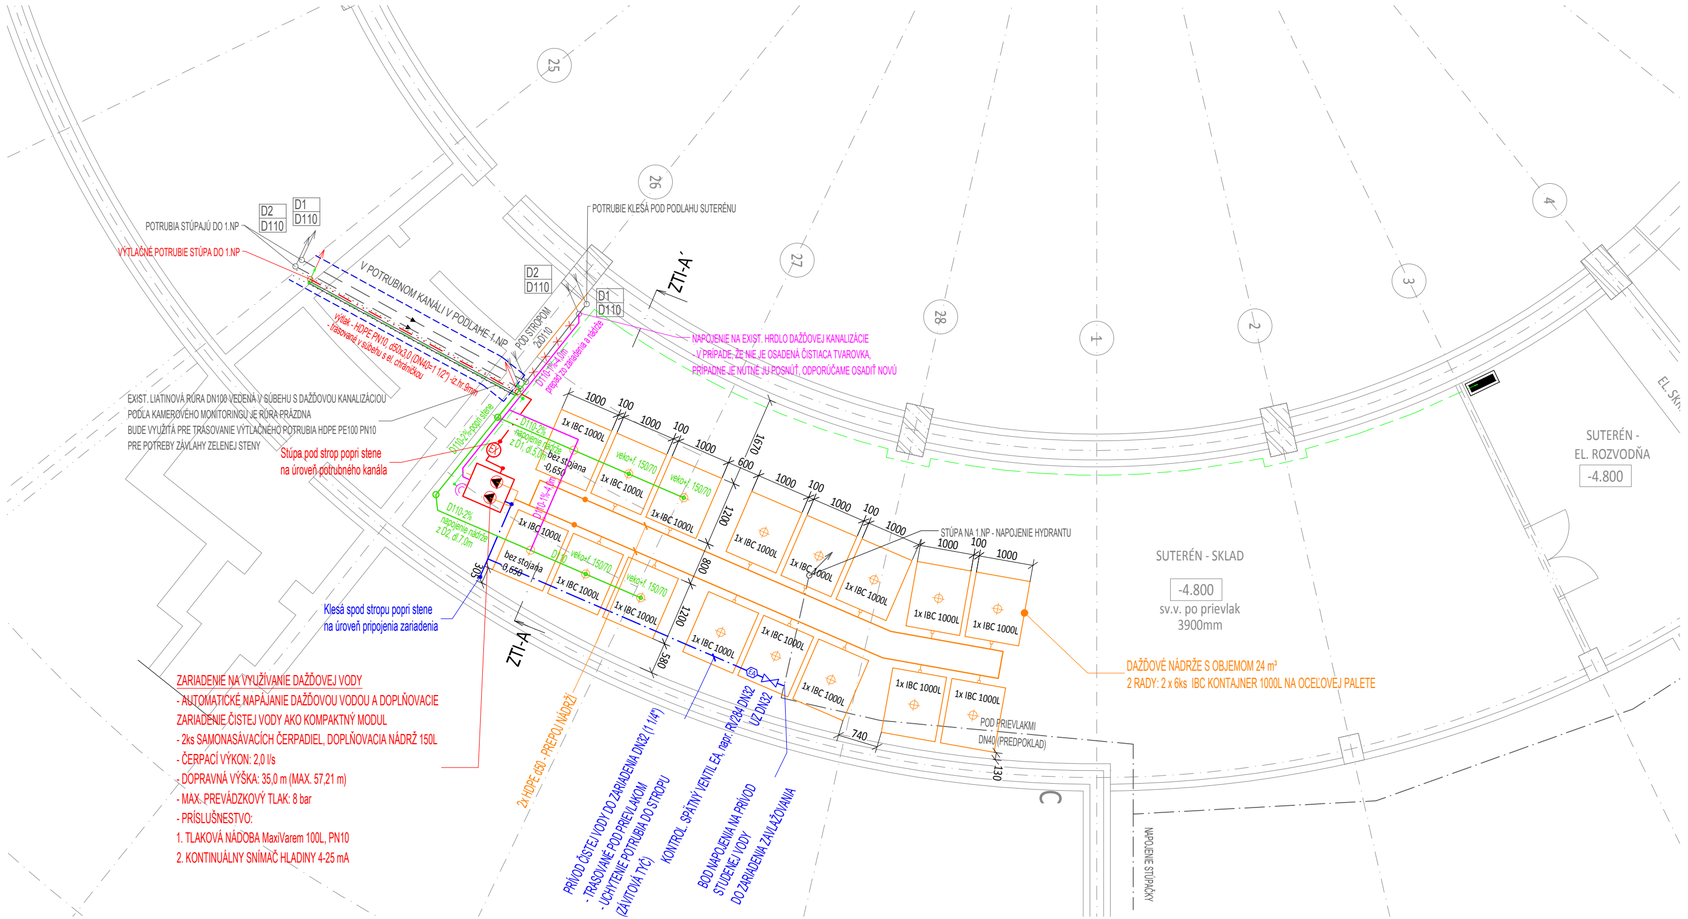
POTRUBIA STÚPAJÚ DO 1.NP
D2 D110
D1 D110
VÝTLAČNÉ POTRUBIE STÚPA DO 1.NP
V POTRUBNOM KANÁLI V PODLAHE 1.NP
POTRUBIE KLESÁ POD PODLAHU SUTERÉNU
POD STROPOM
ZTI-A´
ZTI-A
NAPOJENIE NA EXIST. HRDLO DAŽĎOVEJ KANALIZÁCIE
V PRÍPADE, ŽE NIE JE OSADENÁ ČISTIACA TVAROVKA,
PRÍPADNE JE NUTNÉ JU POSNÚŤ, ODPORÚČAME OSADIŤ NOVÚ
EXIST. LIATINOVÁ RÚRA DN100 VEDENÁ V SÚBEHU S DAŽĎOVOU KANALIZÁCIOU
PODĽA KAMEROVÉHO MONITORINGU JE RÚRA PRÁZDNA
BUDE VYUŽITÁ PRE TRÁSOVANIE VÝTLAČNÉHO POTRUBIA HDPE PE100 PN10
PRE POTREBY ZÁVLAHY ZELENEJ STENY
Stúpa pod strop popri stene
na úroveň potrubného kanála
Klesá spod stropu popri stene
na úroveň pripojenia zariadenia
STÚPA NA 1.NP - NAPOJENIE HYDRANTU
SUTERÉN - SKLAD
-4.800
sv.v. po prievlak
3900mm
SUTERÉN -
EL. ROZVODŇA
-4.800
DAŽĎOVÉ NÁDRŽE S OBJEMOM 24 m³
2 RADY: 2 x 6ks IBC KONTAJNER 1000L NA OCEĽOVEJ PALETE
POD PRIEVLAKMI
DN40 (PREDPOKLAD)
NAPOJENIE STÚPAČKY
2x HDPE 40SI - PREPOJ NÁDRŽÍ
PRÍVOD ČISTEJ VODY DO ZARIADENIA DN32 (1 1/4")
- TRASOVANÉ POD PRIEVLAKOM
- UCHYTENIE POTRUBIA DO STROPU
(ZAVITOVÁ TYČ)
KONTROL. SPÄTNÝ VENTIL EA, napr. RV284 DN32
UZ DN32
BOD NAPOJENIA NA PRÍVOD
STUDENEJ VODY
DO ZARIADENIA ZAVLAŽOVANIA
1x IBC 1000L
velo+l 150/70
bez stojana
-0.650
D16 0% napojenie radiátor 2.02, d 1.6m
D16 2% napojenie radiátor 1.01, d 0.5m
D16 2% napojenie radiátor 2.01, d 0.5m
D16 2% napojenie radiátor 1.02, d 1.6m
D16 2