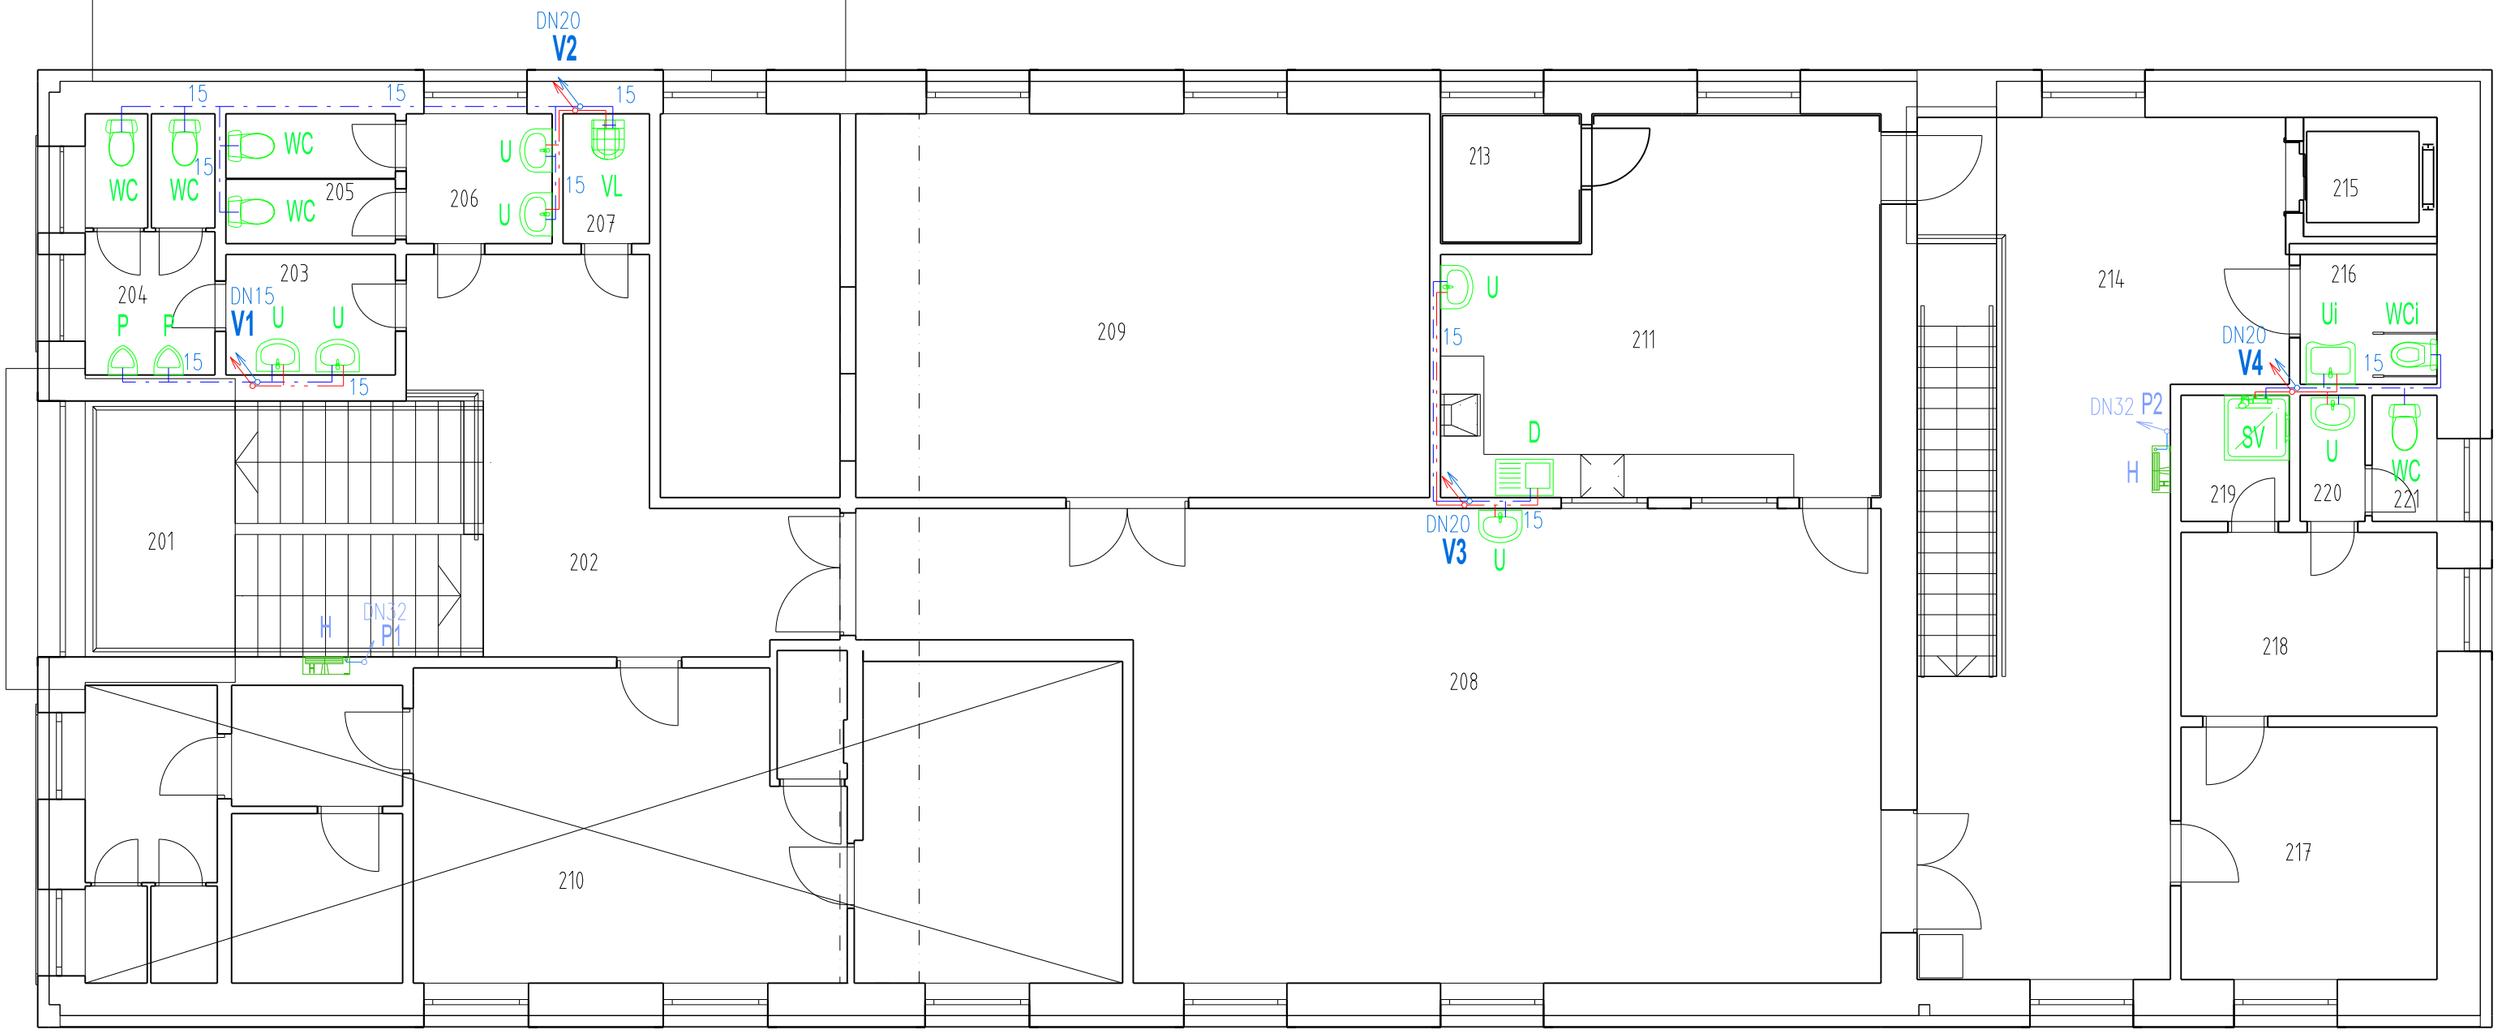

LEGENDA POTRUBIA

- TUV–PLASTOHLINIK
- CIRK–PLASTOHLINIK
- SV–PLASTOHLINIK
- POZIARNA VODA–OC.ZAVIT.POZINK.
- V STUPACKA – PITNA VODA
- P STUPACKA – POZIARNA VODA

SCHEMA PRIVODU VODY

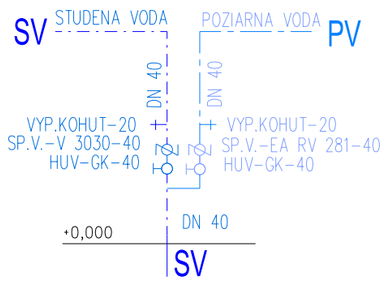

POZNAMKA

- ROZVODY PITNEJ VODY – Z PLASTOHLINIKOVYCH RUR, ROZVODY POZIAREJ VODY – Z RUR OCEL. ZAVIT. POZINKOVANYCH
- IZOLACIA NA POTRUBIE: – HLAVNE ROZVODY POD STROPOM –TUV+CIRK. –hr. 20 mm do DN 20, hr. 30 mm DN 25–32,
  – PRIPOJOVACIE POTRUBIE OD HLAVNYCH ROZVODOV K ZAR. PREDMETOM – TUV hr. 10 mm a SV hr. 6 mm
- PRI MONTAZI ROZVODNEHO POTRUBIA VODY DODRZAT TECHNOLOGICKY POSTUP VYROBCU VODOVODNYCH RUROK
- ROZVODY VODY K ZARIADOVACIM PREDMETOM VIEST V DRAZKE MURIVA VO VYSKE cca +0,550
- VSETKY PRESTUPY CEZ STROPY A POZIARNE DELIACE KONSTRUKCIE OSETRIT POZIARNYMI UZAVERMI HILTI

Zodpovedný projektant:			
Ing. GANAJ STEFAN			
Stavba: ZARIADENIE OPATROVATELSKEJ SLUŽBY A DENNÝ STACIONÁR V OBJEKTE SÚP. č. 2845			
Miesto: parc.č. C KN 5066/204, k.ú. Snina		Formát:	2 x A4
Investor: Mesto Snina		Dátum:	02/2019
Diel: SO 01 - ZDRAVOTECHNIKA	Kotované: MM	Cislo zákazky:	
Predmet výkresu: PÔDORYS 2. N.P. - VODOVOD		Mierka: 1:85	V2
		Cislo výkresu:	

Ing.Róbert Šmajda, Palariková 1603/2, 069 01 SNINA