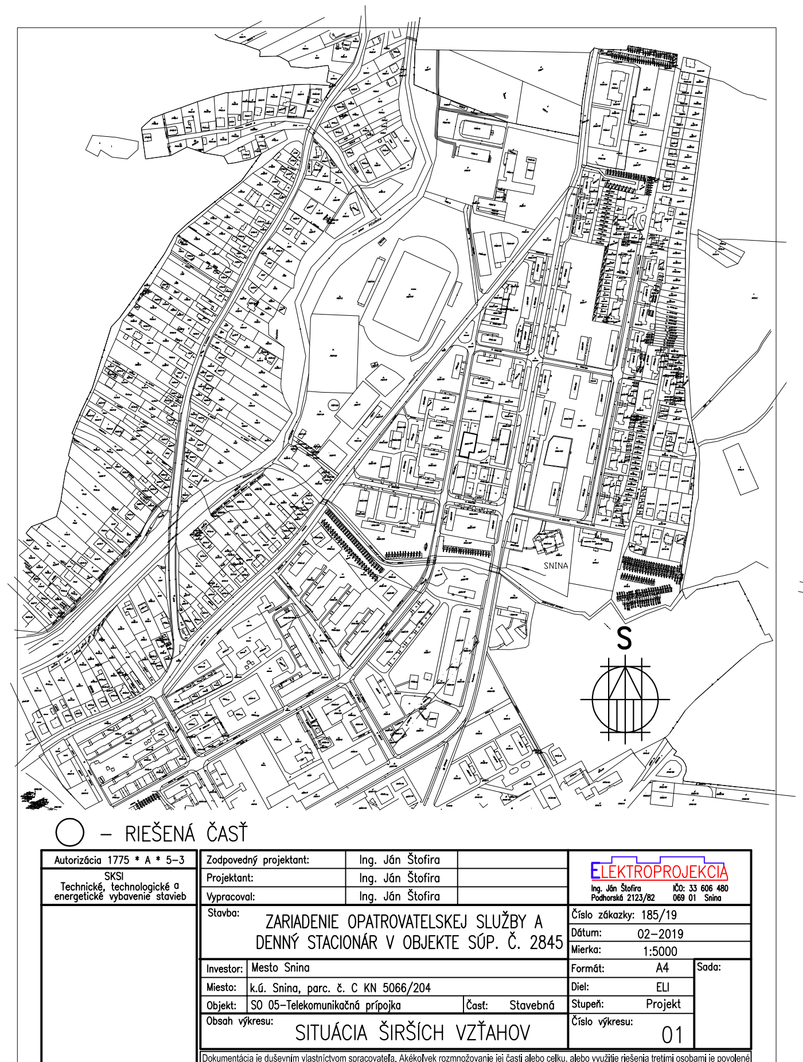

○ – RIEŠENÁ ČASŤ

Autorizácia 1775 * A * 5–3	Zodpovedný projektant:	Ing. Ján Štofira	
SKSI Technické, technologické a energetické vybavenie stavieb	Projektant:	Ing. Ján Štofira	
	Vypracoval:	Ing. Ján Štofira	

ELEKTROPROJEKCIA
Ing. Ján Štofira IČO: 33 606 480
Podhorská 2123/82 089 01 Snina

Stavba: ZARIADENIE OPATROVATELSKEJ SLUŽBY A DENNÝ STACIONÁR V OBJEKTE SÚP. Č. 2845

Číslo zákazky: 185/19
Dátum: 02–2019
Mierka: 1:5000

Investor:	Mesto Snina	Formát:	A4
Miesto:	k.ú. Snina, parc. č. C KN 5066/204	Diel:	ELI
Objekt:	SO 05–Telekomunikačná prípojka	Stupeň:	Projekt
Časť:	Stavebná	Číslo výkresu:	01

Soda:

Obsah výkresu: SITUÁCIA ŠIRŠÍCH VZŤAHOV

Dokumentácia je duševným vlastníctvom spracovateľa. Akékoľvek rozmnožovanie jej častí alebo celku, alebo využitie riešenia tretími osobami je povolené len so súhlasom spracovateľa.

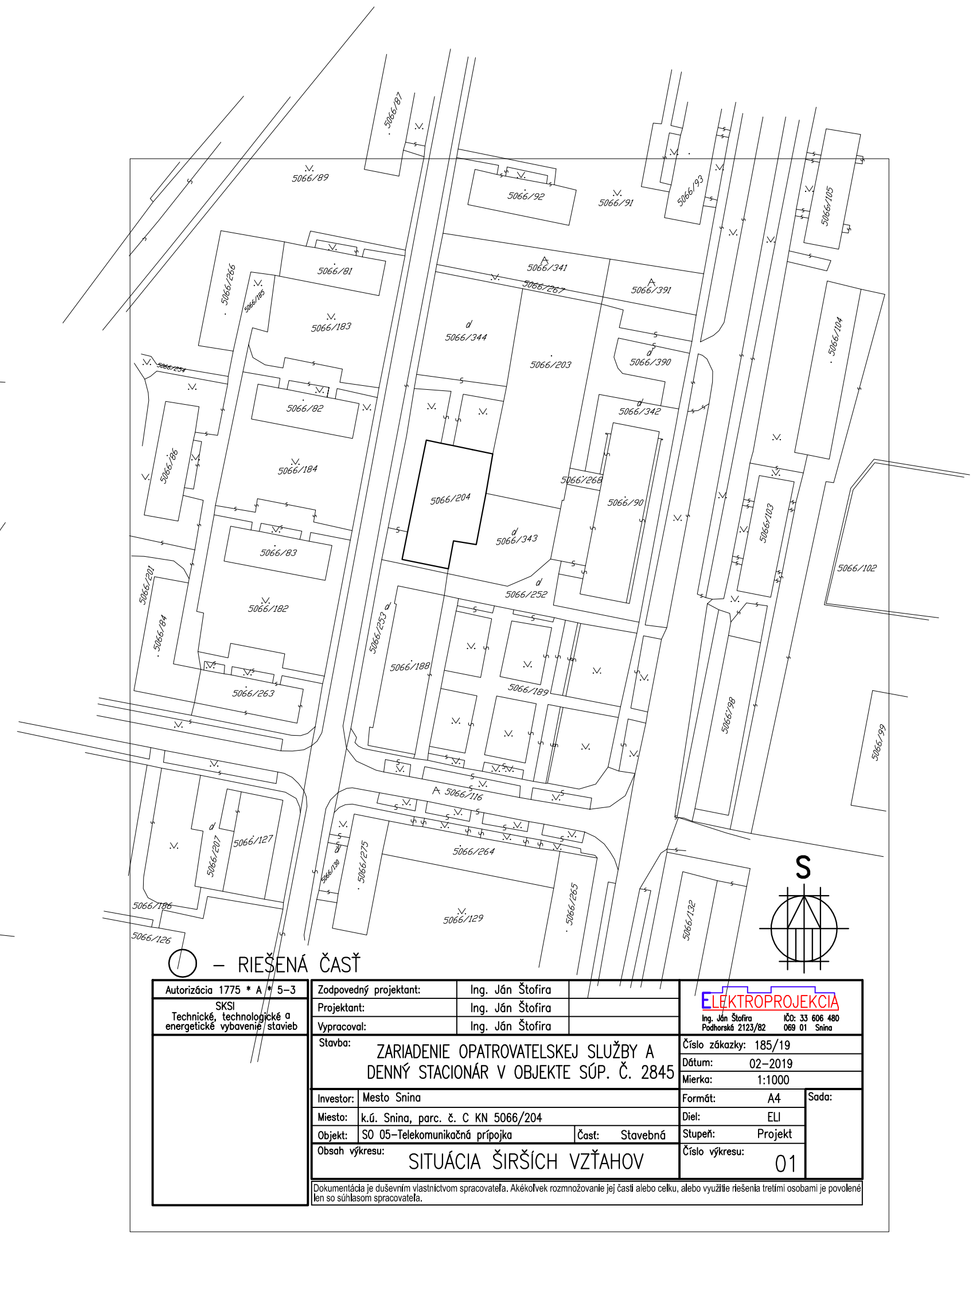

/ – RIEŠENÁ ČASŤ

Autorizácia 1775 * A * 5–3	Zodpovedný projektant:	Ing. Ján Štofira	
SKSI Technické, technologické a energetické vybavenie stavieb	Projektant:	Ing. Ján Štofira	
	Vypracoval:	Ing. Ján Štofira	

ELEKTROPROJEKCIA
Ing. Ján Štofira IČO: 33 606 480
Podhorská 2123/82 089 01 Snina

Stavba: ZARIADENIE OPATROVATELSKEJ SLUŽBY A DENNÝ STACIONÁR V OBJEKTE SÚP. Č. 2845

Číslo zákazky: 185/19
Dátum: 02–2019
Mierka: 1:1000

Investor:	Mesto Snina	Formát:	A4
Miesto:	k.ú. Snina, parc. č. C KN 5066/204	Diel:	ELI
Objekt:	SO 05–Telekomunikačná prípojka	Stupeň:	Projekt
Časť:	Stavebná	Číslo výkresu:	01

Soda:

Obsah výkresu: SITUÁCIA ŠIRŠÍCH VZŤAHOV

Dokumentácia je duševným vlastníctvom spracovateľa. Akékoľvek rozmnožovanie jej častí alebo celku, alebo využitie riešenia tretími osobami je povolené len so súhlasom spracovateľa.

A – A

VOLNE ULOŽENÝ KÁBEL V NEZJAZDNOM TERÉNE A CHODNÍKU

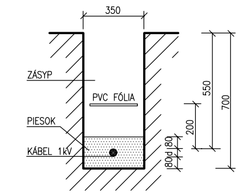

B – B

KRÍŽOVANIE S VOZOVKOU

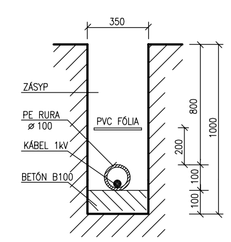

C – C

KRÍŽOVANIE S VODOVODOM A KANALIZÁCIOU

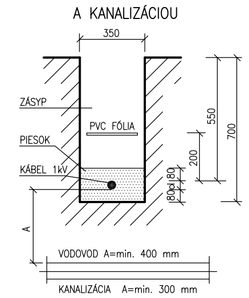

D – D

KRÍŽOVANIE S PLYNOVODOM

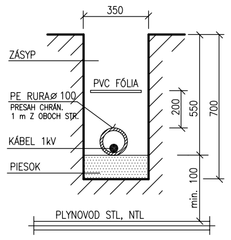

NAJMENŠIE DOVOLENÉ VZDIALENOSTI PRI SÚBEHU PODZEMNÝCH VEDENÍ PODĽA STN 13 60 05

SILOVÝ KÁBEL DO 1kV – SILOVÝ KÁBEL DO 1kV	–	50 mm
SILOVÝ KÁBEL DO 1kV – KÁBEL VN	–	200 mm
SILOVÝ KÁBEL DO 1kV – VODOVOD	–	400 mm
SILOVÝ KÁBEL DO 1kV – KANALIZÁCIA	–	300 mm
SILOVÝ KÁBEL DO 1kV – PLYNOVOD NTL	–	400 mm
SILOVÝ KÁBEL DO 1kV – PLYNOVOD STL	–	600 mm
SILOVÝ KÁBEL DO 1kV – TEPLOVOD	–	300 mm
SILOVÝ KÁBEL DO 1kV – SLABOPRÚD		200 mm

Autorizácia 1775 * A * 5–3	Zodpovedný projektant:	Ing. Ján Štofira	
SKSI Technické, technologické a energetické vybavenie stavieb	Projektant:	Ing. Ján Štofira	
	Vypracoval:	Ing. Ján Štofira	

ELEKTROPROJEKCIA
Ing. Ján Štofira IČO: 33 606 480
Podhorská 2123/82 089 01 Snina

Stavba: ZARIADENIE OPATROVATELSKEJ SLUŽBY A DENNÝ STACIONÁR V OBJEKTE SÚP. Č. 2845

Číslo zákazky: 185/19
Dátum: 02–2019
Mierka: –

Investor:	Mesto Snina	Formát:	A4
Miesto:	k.ú. Snina, parc. č. C KN 5066/204	Diel:	ELI
Objekt:	SO 05–Telekomunikačná prípojka	Stupeň:	Projekt
Časť:	Stavebná	Číslo výkresu:	04

Soda:

Obsah výkresu: REZY KÁBLOVOV TRASOU

Dokumentácia je duševným vlastníctvom spracovateľa. Akékoľvek rozmnožovanie jej častí alebo celku, alebo využitie riešenia tretími osobami je povolené len so súhlasom spracovateľa.

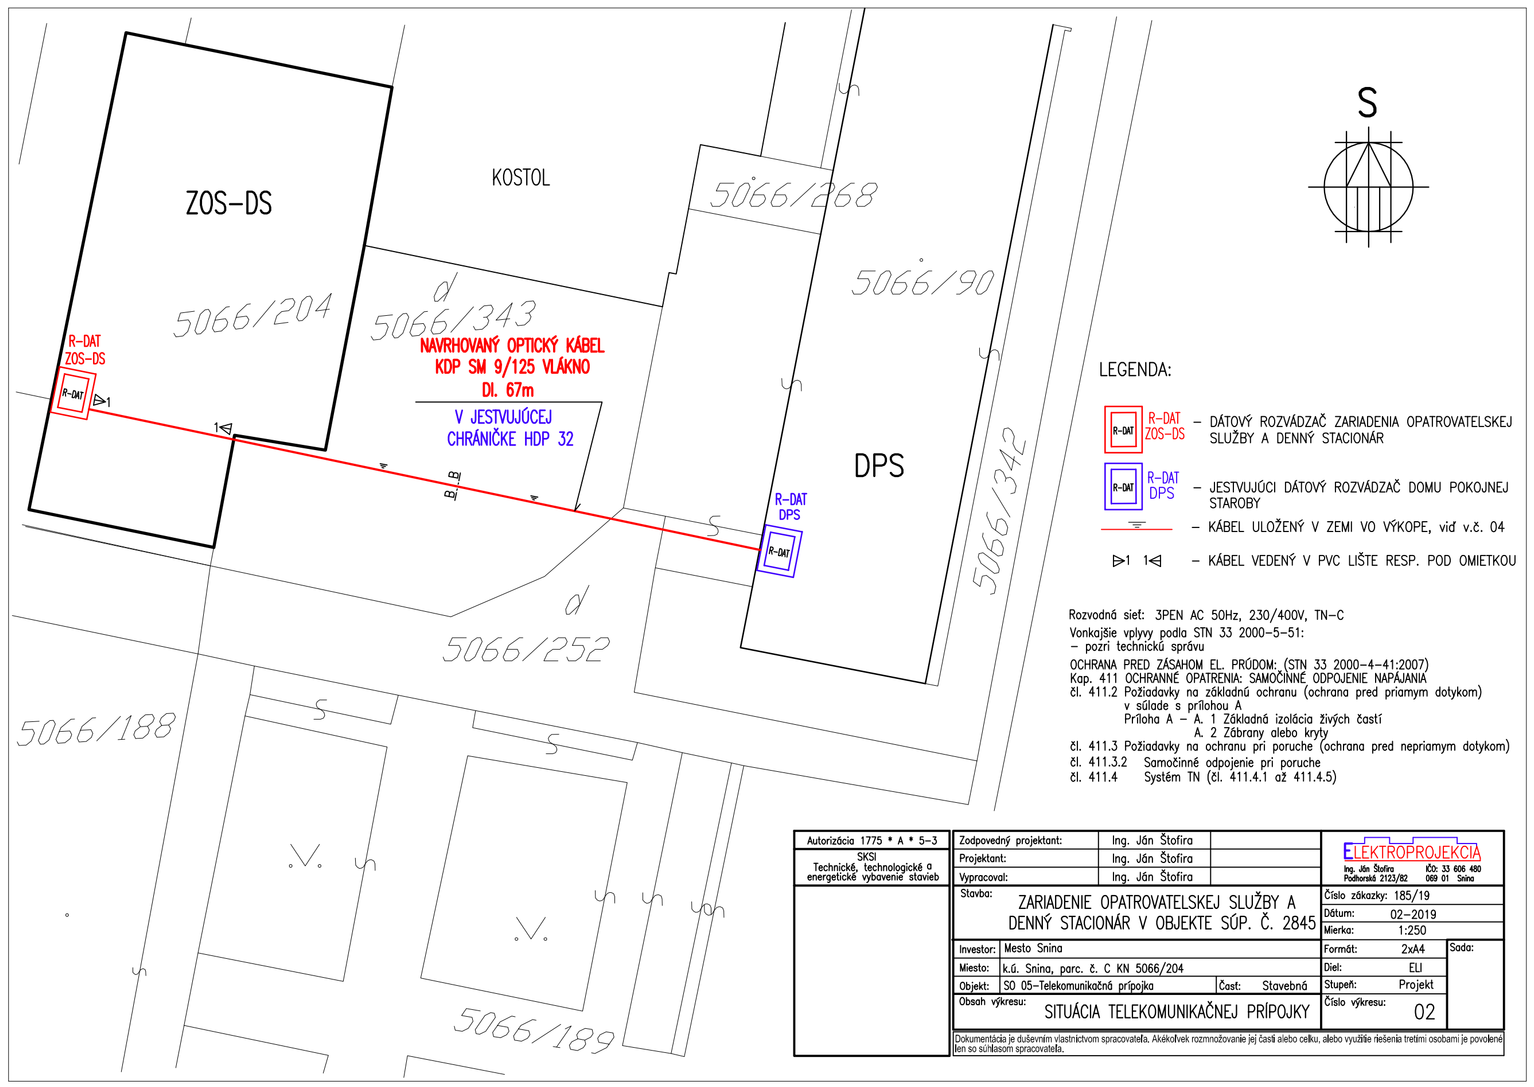

Autorizácia 1775 * A * 5–3	Zodpovedný projektant:	Ing. Ján Štofira	
SKSI Technické, technologické a energetické vybavenie stavieb	Projektant:	Ing. Ján Štofira	
	Vypracoval:	Ing. Ján Štofira	

ELEKTROPROJEKCIA
Ing. Ján Štofira IČO: 33 606 480
Podhorská 2123/82 089 01 Snina

Stavba: ZARIADENIE OPATROVATELSKEJ SLUŽBY A DENNÝ STACIONÁR V OBJEKTE SÚP. Č. 2845

Číslo zákazky: 185/19
Dátum: 02–2019
Mierka: 1:250

Investor:	Mesto Snina	Formát:	2xA4
Miesto:	k.ú. Snina, parc. č. C KN 5066/204	Diel:	ELI
Objekt:	SO 05–Telekomunikačná prípojka	Stupeň:	Projekt
Časť:	Stavebná	Číslo výkresu:	02

Soda:

Obsah výkresu: SITUÁCIA TELEKOMUNIKAČNEJ PRÍPOJKY

Dokumentácia je duševným vlastníctvom spracovateľa. Akékoľvek rozmnožovanie jej častí alebo celku, alebo využitie riešenia tretími osobami je povolené len so súhlasom spracovateľa.

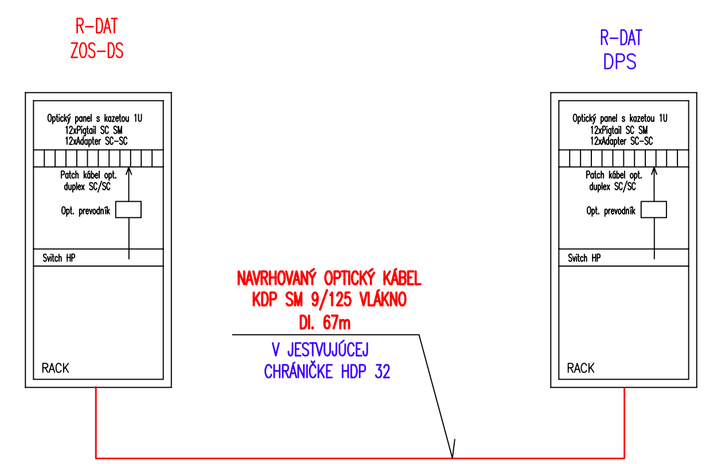

Autorizácia 1775 * A * 5–3	Zodpovedný projektant:	Ing. Ján Štofira	
SKSI Technické, technologické a energetické vybavenie stavieb	Projektant:	Ing. Ján Štofira	
	Vypracoval:	Ing. Ján Štofira	

ELEKTROPROJEKCIA
Ing. Ján Štofira IČO: 33 606 480
Podhorská 2123/82 089 01 Snina

Stavba: ZARIADENIE OPATROVATELSKEJ SLUŽBY A DENNÝ STACIONÁR V OBJEKTE SÚP. Č. 2845

Číslo zákazky: 185/19
Dátum: 02–2019
Mierka: –

Investor:	Mesto Snina	Formát:	A4
Miesto:	k.ú. Snina, parc. č. C KN 5066/204	Diel:	ELI
Objekt:	SO 05–Telekomunikačná prípojka	Stupeň:	Projekt
Časť:	Stavebná	Číslo výkresu:	03

Soda:

Obsah výkresu: SCHÉMA ZAPOJENIA

Dokumentácia je duševným vlastníctvom spracovateľa. Akékoľvek rozmnožovanie jej častí alebo celku, alebo využitie riešenia tretími osobami je povolené len so súhlasom spracovateľa.