


POHLAD SZ - BLOK B


I. NP  
BLOK B

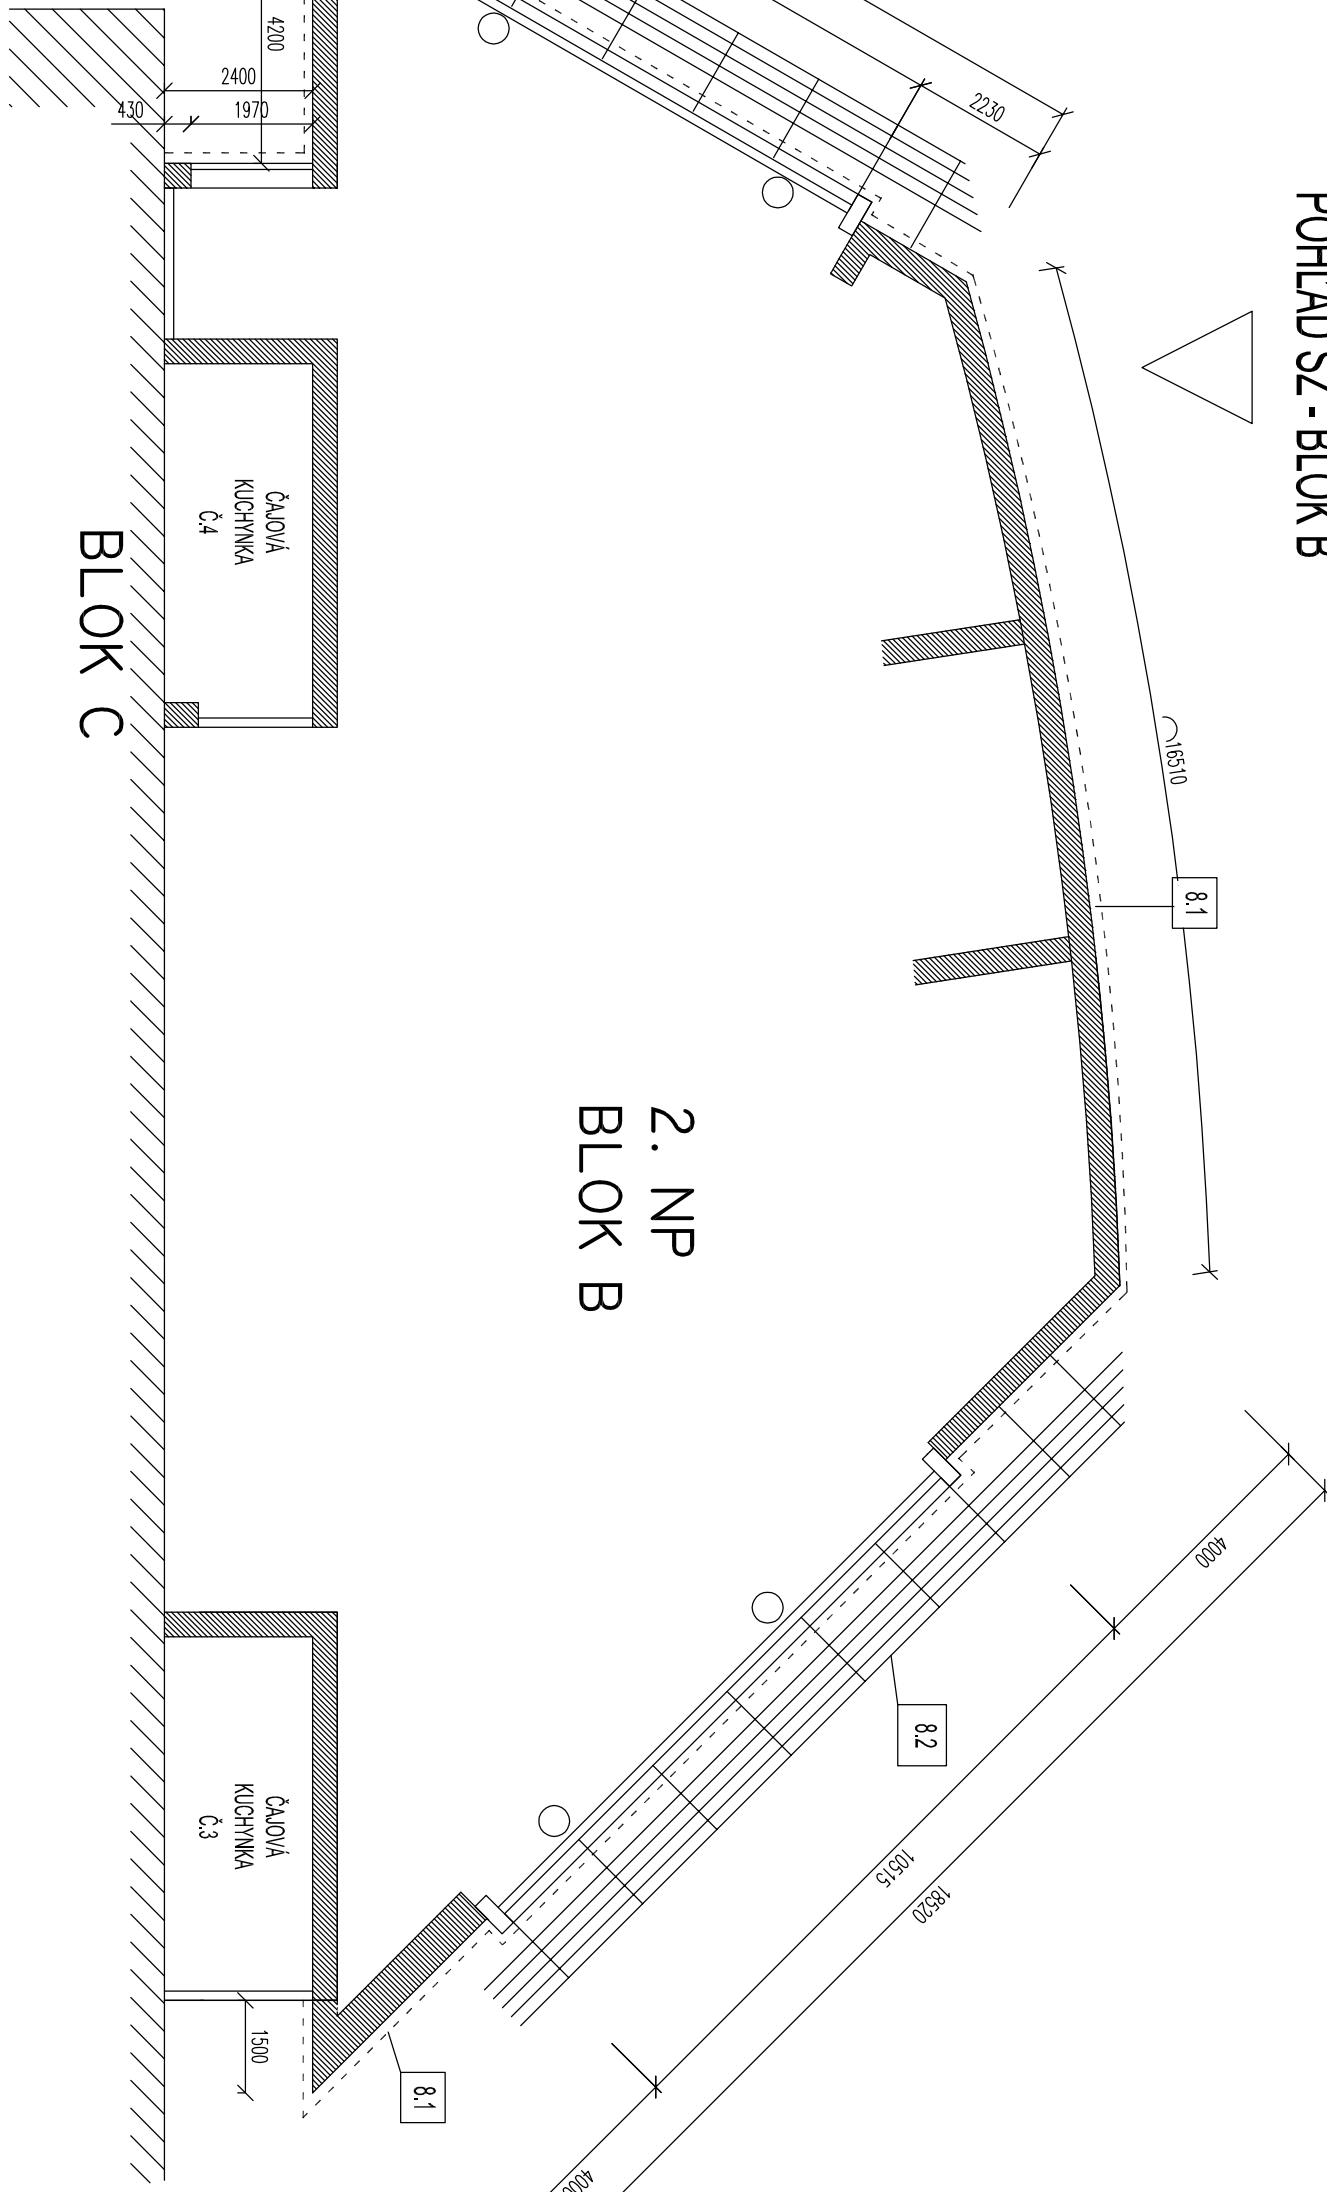


POHLAD SZ - BLOK B

2. NP  
BLOK B

BLOK C

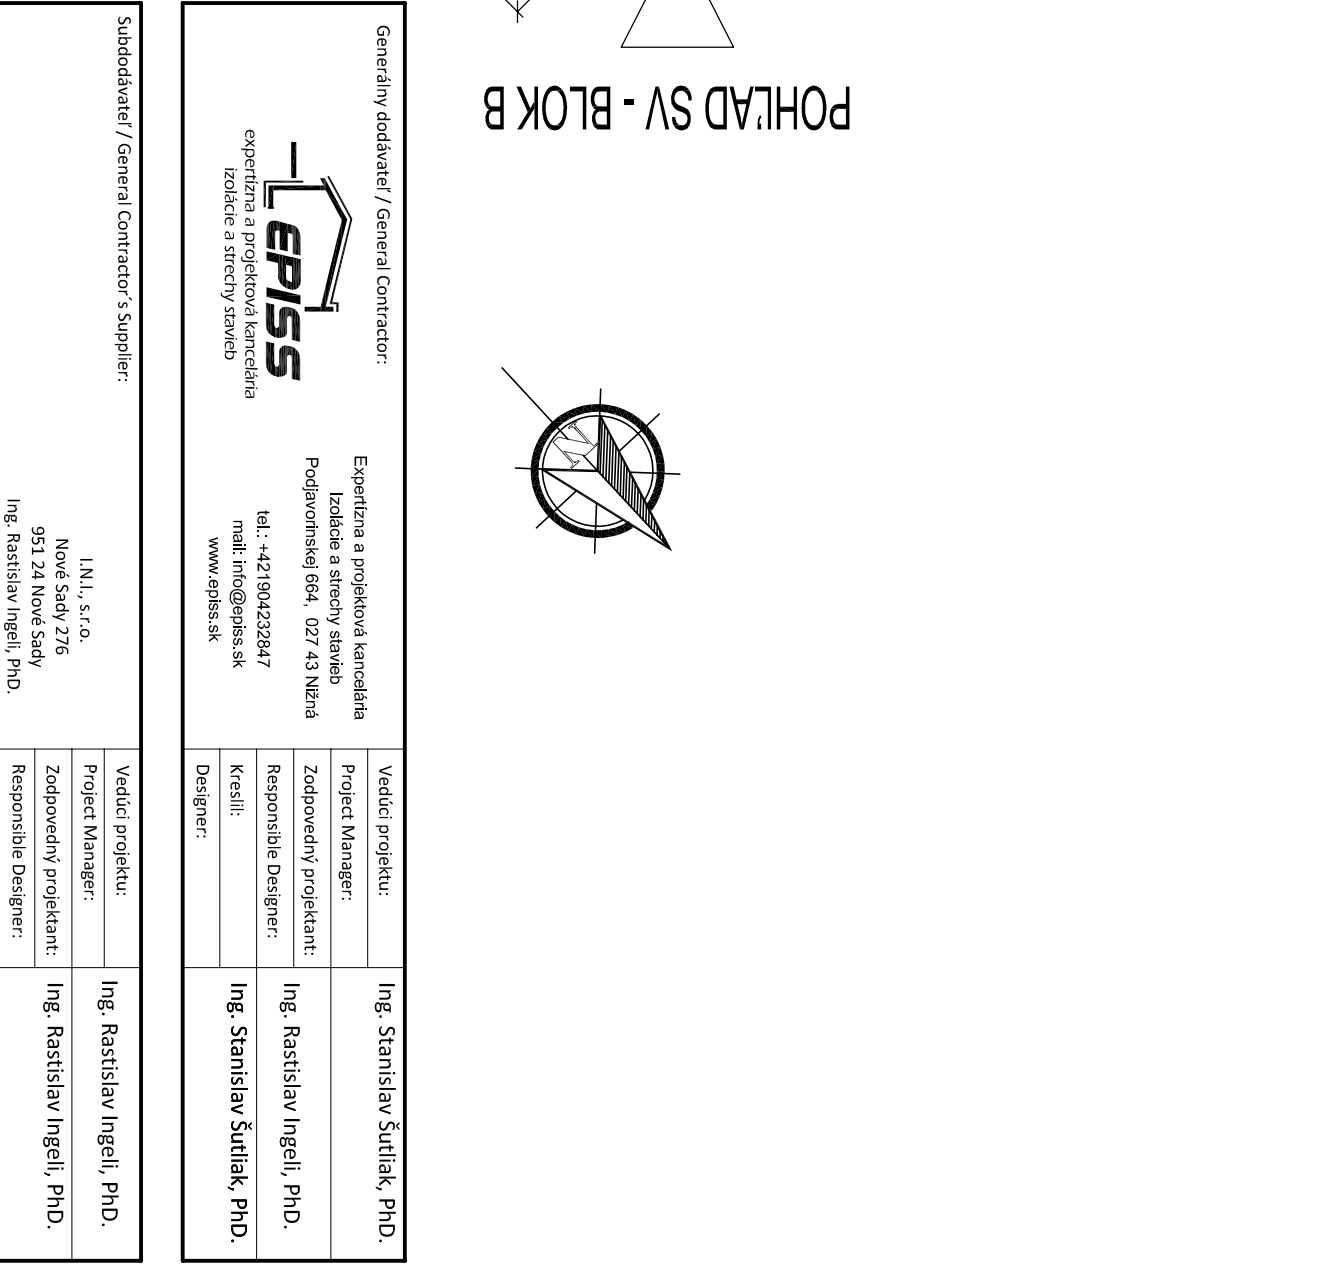

POHLAD SV - BLOK B

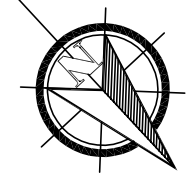

Generálny dodávateľ / General Contractor:		Vedúci projektu:		Ing. Stanislav Šutliak, PhD.	
Expertiza a projektová kancelária		Project Manager:			
Izolácie a sečny kancélatúra		Zodpovedný projektant:		Ing. Rastislav Ingeli, PhD.	
Podporná a projektová kancelária		Responsible Designer:			
Izolácie a sečny stavieb		Kreslí:		Ing. Stanislav Šutliak, PhD.	
www.episs.sk		Designer:			
Subdodávateľ / General Contractor's Supplier:		Vedúci projektu:		Ing. Rastislav Ingeli, PhD.	
		Project Manager:			
		Zodpovedný projektant:		Ing. Rastislav Ingeli, PhD.	
		Responsible Designer:			
		Kreslí:		Ing. Stanislav Šutliak, PhD.	
		Designer:			
Miesto: OKRESNÝ SÚD BRATISLAVA V., PROKOPIEVOVA 6-12, 852 38		Číslo záznamu:		20180015	
Investor: OKRESNÝ SÚD BRATISLAVA V., PROKOPIEVOVA 6-12, 852 38		Stupeň PD:		RP	
Staroba:		Dátum:		5/2018	
Oprava porúch administratívnej budovy		Formát:		4, X A4	
Okresný súd Bratislava V.		Mierka:		Číslo výkresu:	
Časť: ARCHITEKTÚRA		Doplnok č.:		A 02	
Názov výkresu: Pôdorys 1.NP a 2.NP blok B					