


existujúci stav

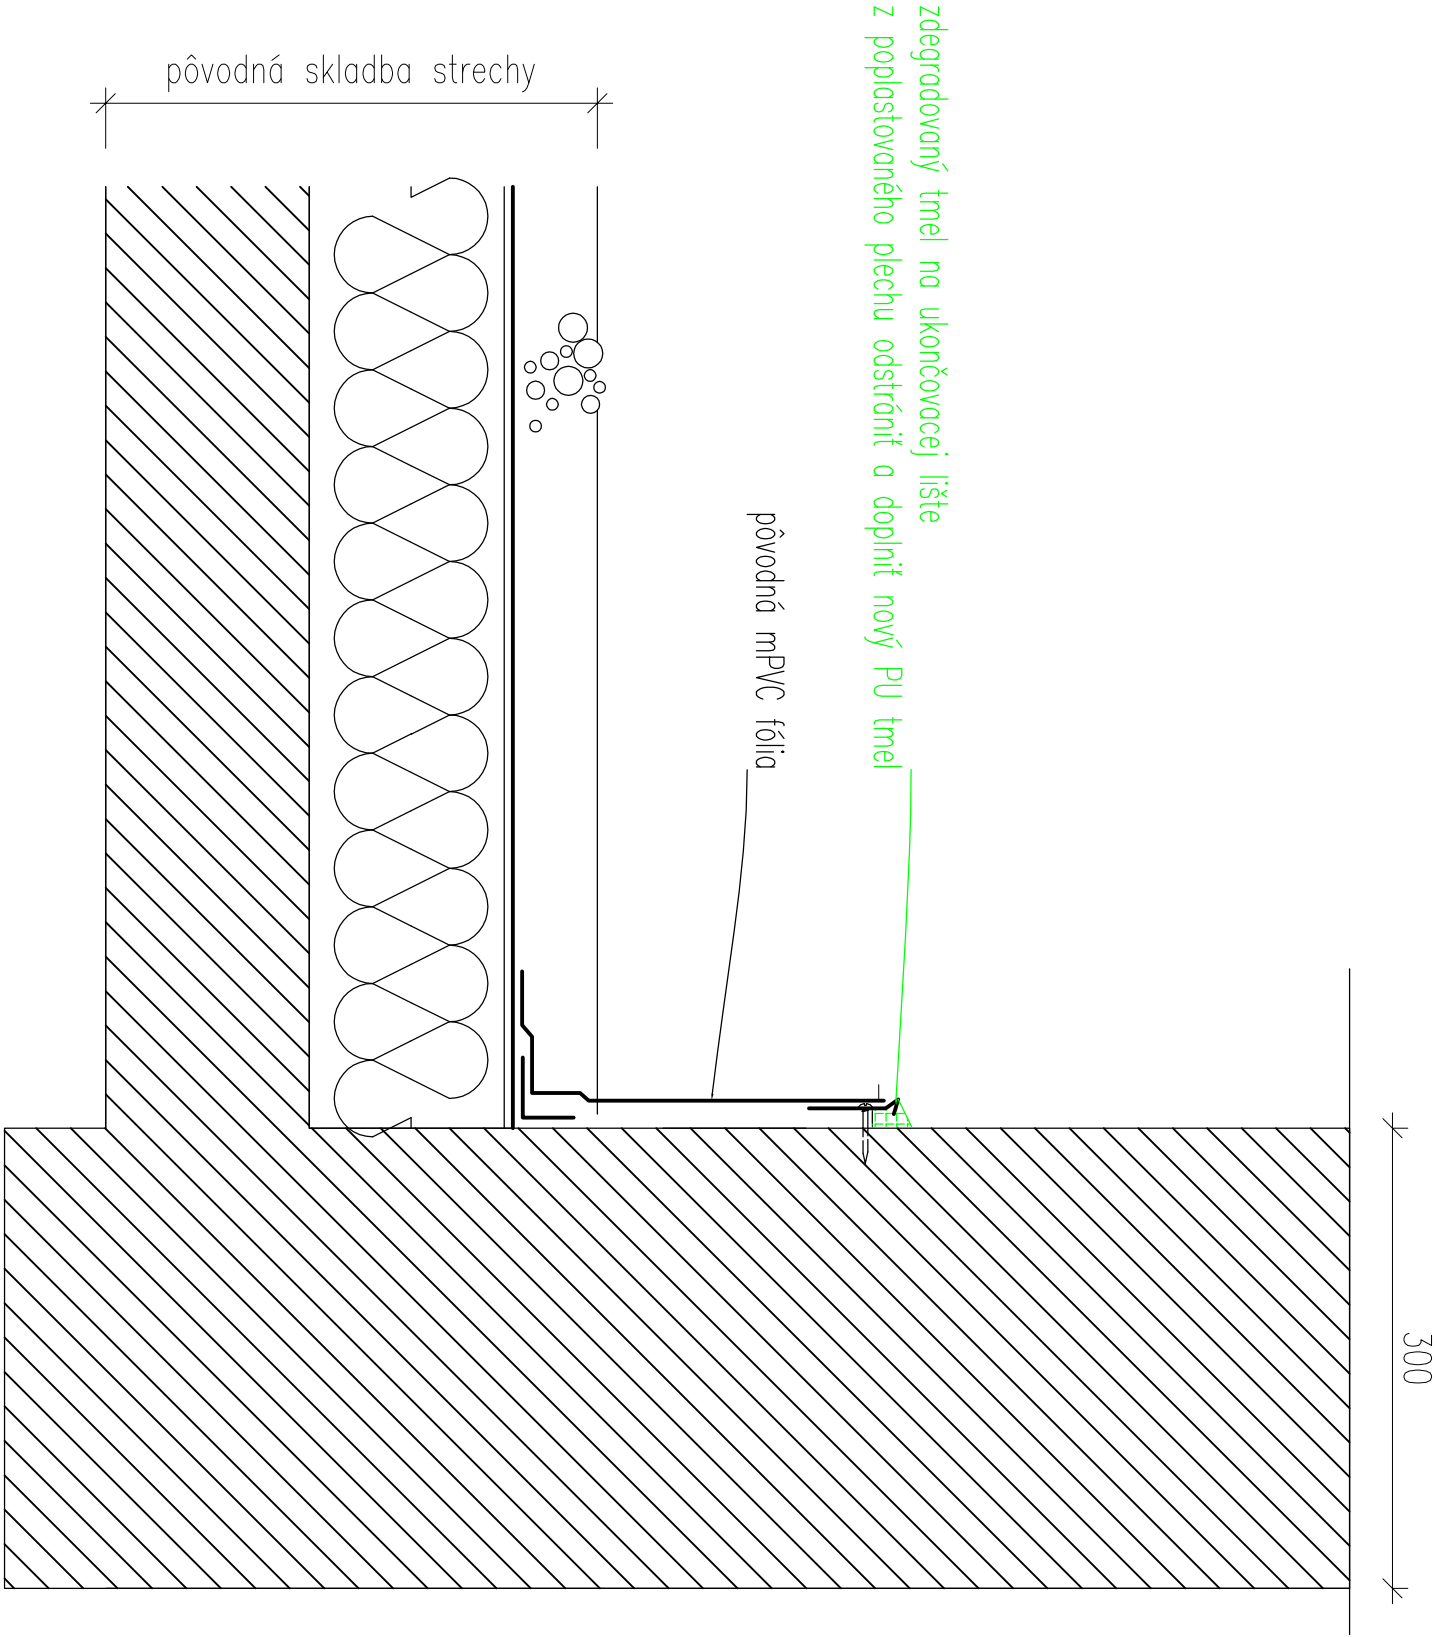

nový stav



dĺžka detailu: 37,6 m