


existujúci stav



nový stav

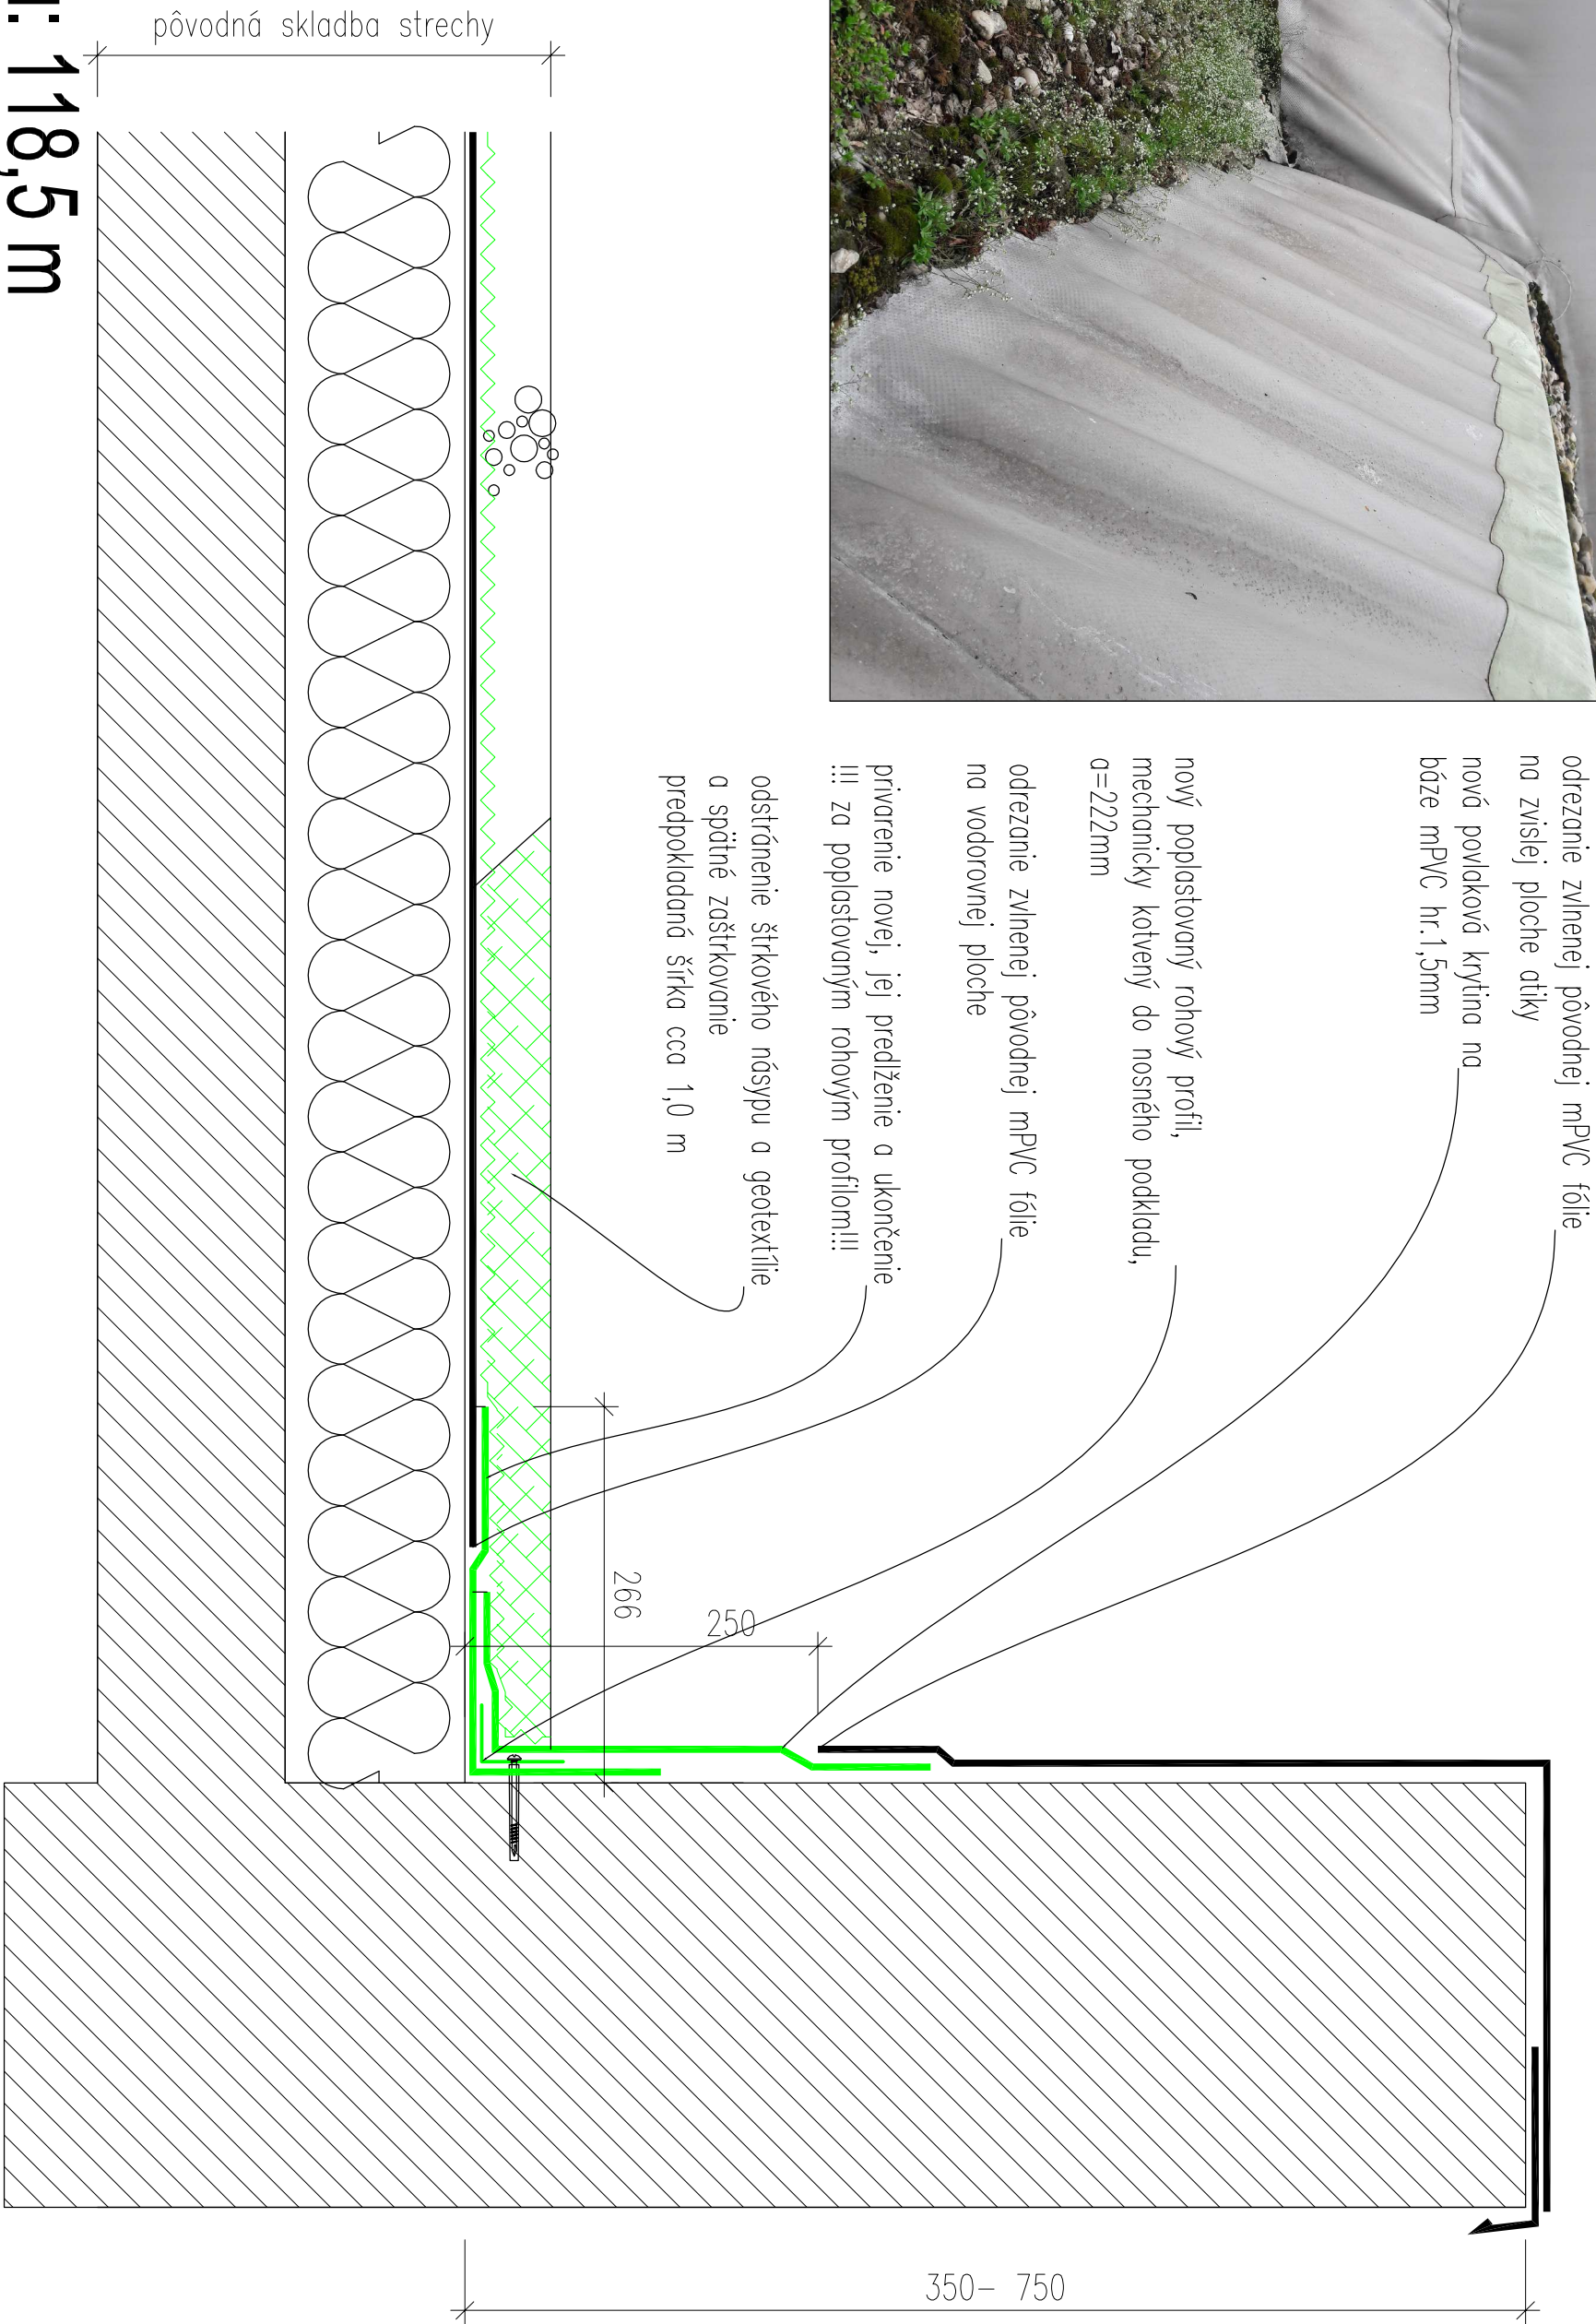

dĺžka detailu: 118,5 m



expertízna a projektová kancelária
izolácie a strechy stavieb