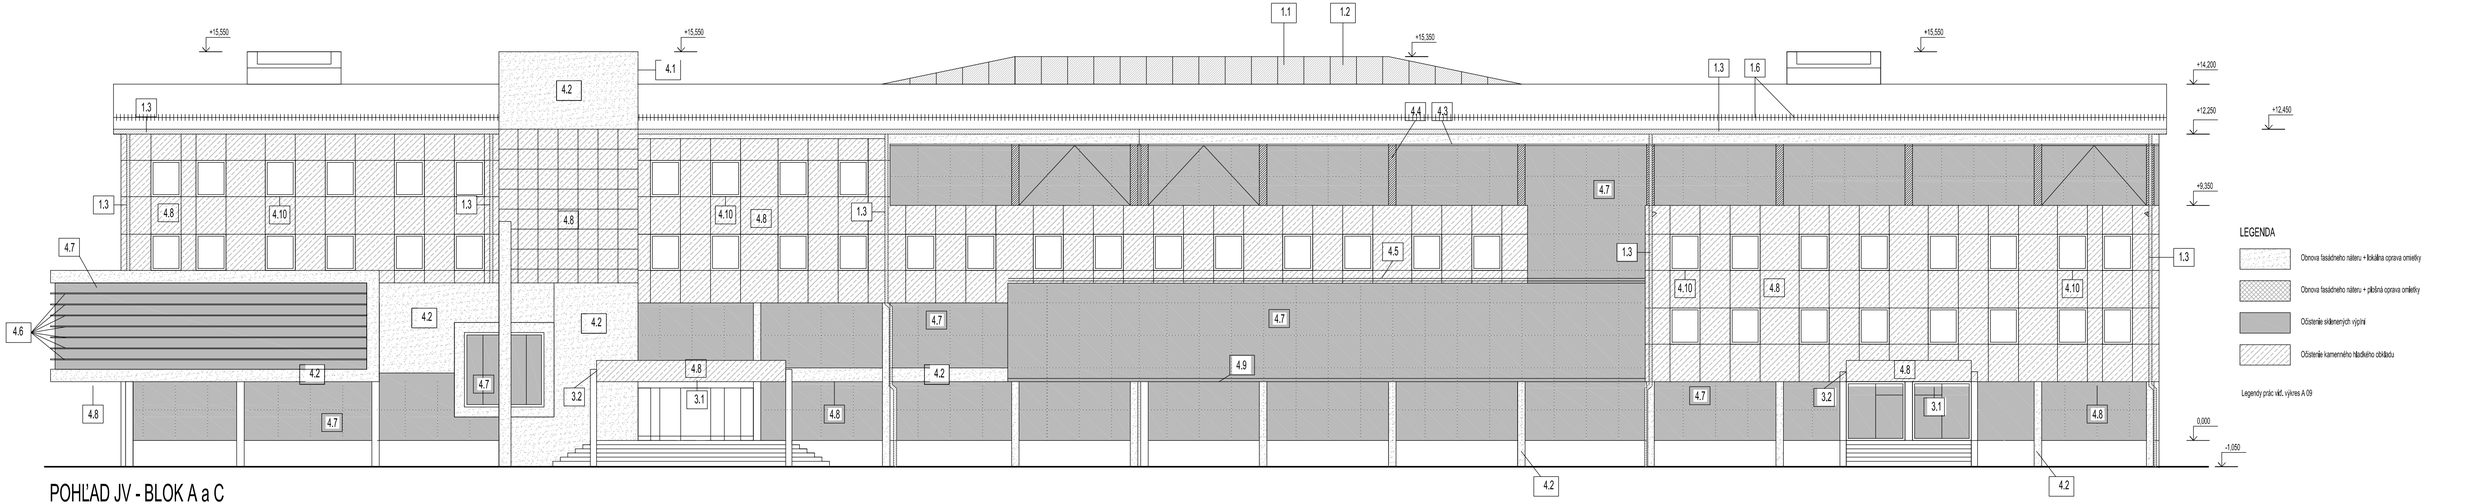

POHĽAD JV - BLOK A a C

LEGENDA

- Obnova fasádneho náteru + lokálna oprava omietky
- Obnova fasádneho náteru + plošná oprava omietky
- Očistenie sklenených výplní
- Očistenie kamenného hladkého obkladu

Legendy prác viď. výkres A.10

Generálny dodávateľ / General Contractor: EPISS expertízna a projektová kancelária izolácie a strechy stavieb	Expertízna a projektová kancelária izolácie a strechy stavieb Podjavorinskej 664, 027 43 Nižná tel.: +421904232847 mail: info@episs.sk www.episs.sk	Vedúci projektu: Ing. Stanislav Šutliak, PhD.
		Project Manager:
		Zodpovedný projektant: Ing. Rastislav Ingeli, PhD.
		Responsible Designer:
		Kreslil: Ing. Stanislav Šutliak, PhD.
		Designer:

Subdodávateľ / General Contractor's Supplier:	I.N.I., s.r.o. Nové Sady 276 951 24 Nové Sady Ing. Rastislav Ingeli, PhD. 0452*11	Vedúci projektu: Ing. Rastislav Ingeli, PhD.
		Project Manager:
		Zodpovedný projektant: Ing. Rastislav Ingeli, PhD.
		Responsible Designer:
		Kreslil: Ing. Stanislav Šutliak, PhD.
		Designer:

Miesto: OKRESNÝ SÚD BRATISLAVA V, PROKOFIEVOVA 6-12, 852 38

Investor: OKRESNÝ SÚD BRATISLAVA V, PROKOFIEVOVA 6-12, 852 38

Stavba:

Oprava porúch administratívnej budovy Okresný súd Bratislava V.

Časť: **ARCHITEKTÚRA**	Doplnok č.:	Zmena č.:	
Názov Výkresu: Pohľad JV			

Číslo zákazky:	20180015
Stupeň PD:	RP
Dátum:	5/2018
Formát:	4 x A4
Mierka:	Číslo výkresu: A 04