


VZOROVÝ PRIEČNY REZ - 3

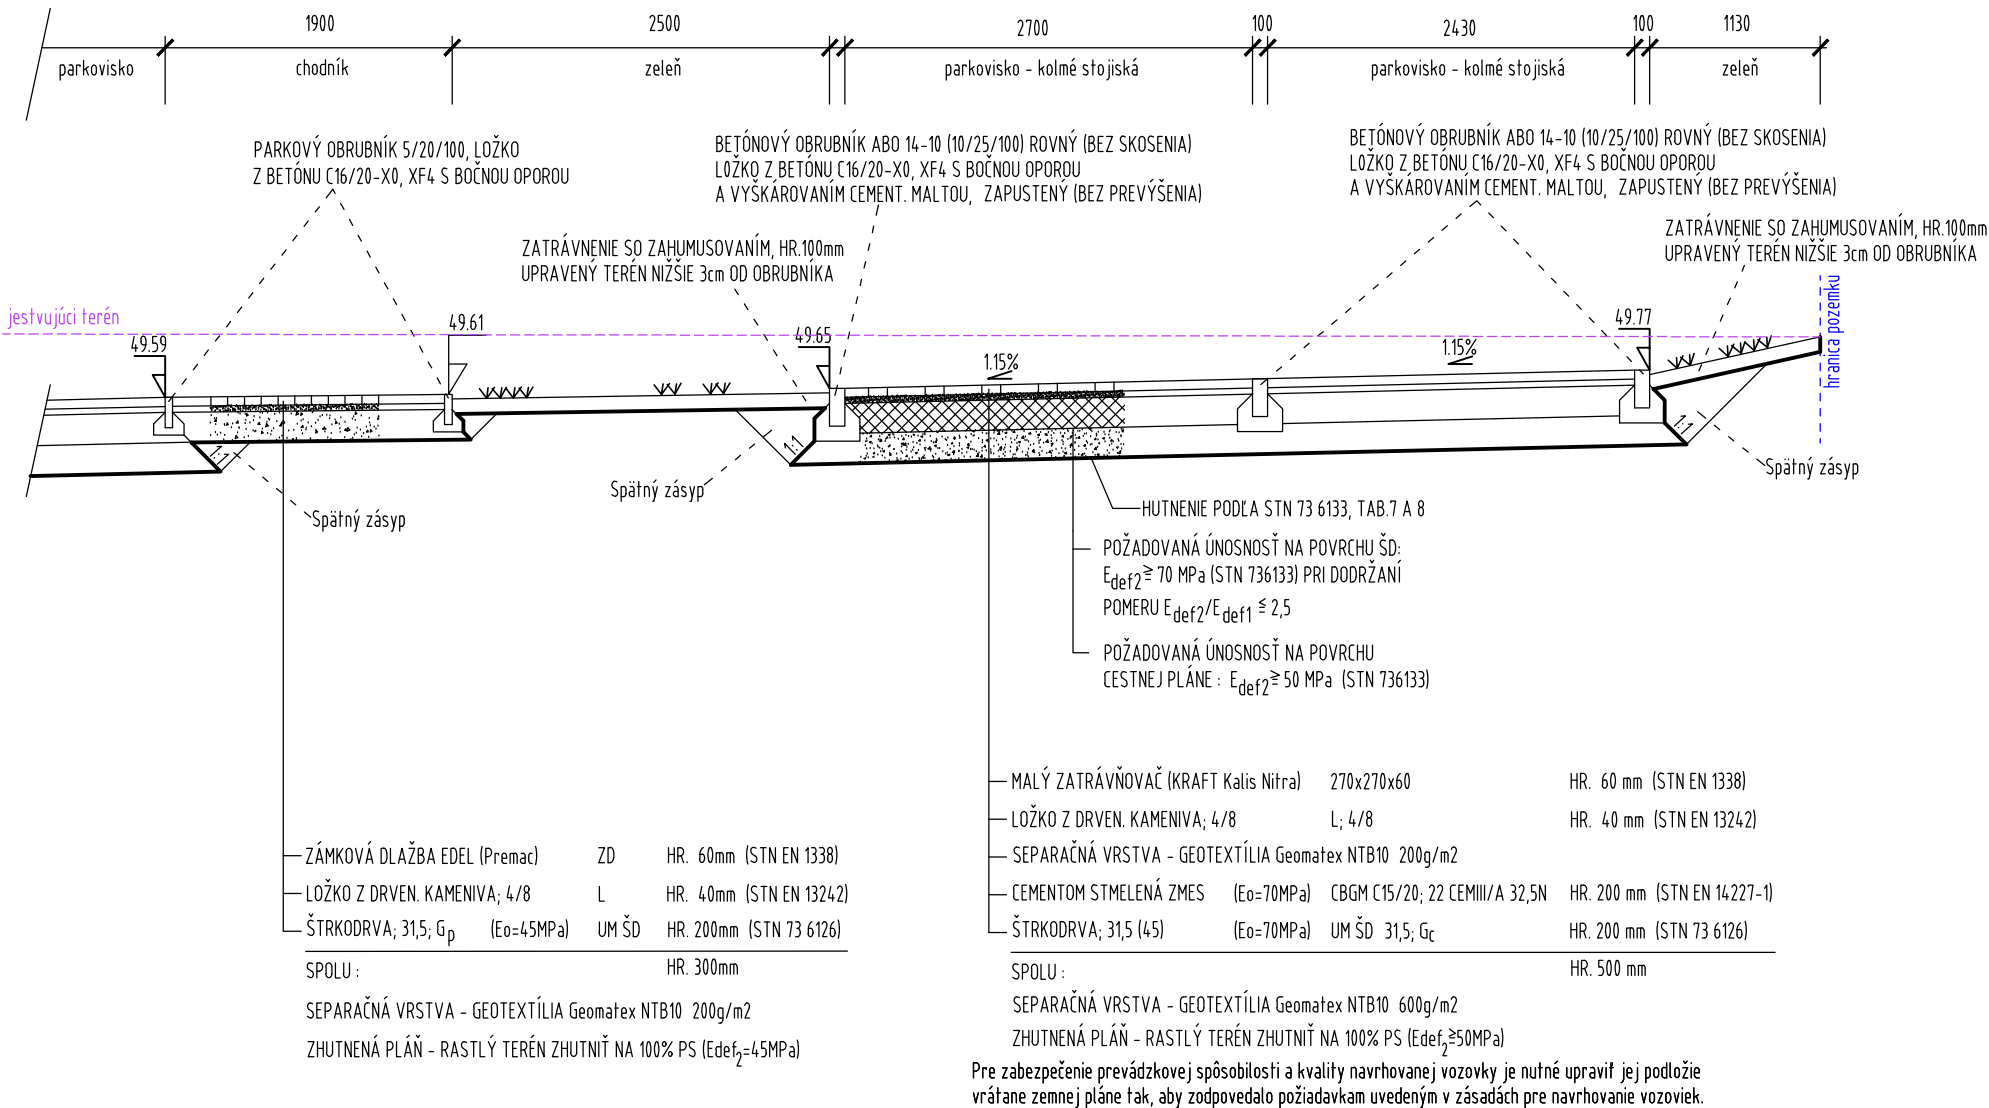

Súradnicový systém : S-JTSK
Výškový systém : Bpv

Zodp. projektant	Vypracoval	HIP	PRomati TN s.r.o. Matice slovenskej 447/56 911 05 Trenčín	
Ing.Matečný	Ing.Matečný	Ing. arch. K. VISKUPIČOVÁ		
Miesto:	MNÍCHOVA LEHOTA, PARCELA Č. 298, 297/1			
Investor:	TSK, K Dolnej stanici 7282/20A, 911 01 Trenčín			
Akcia:	VYTVORENIE PODMIENOK PRE DEINŠTITUCIONALIZÁCIU DSS ADAMOVSKE KOCHANOVCE RODINNÝ DOM S 2 BYTOVÝMI JEDNOTKAMI S0.6 Parkoviská a komunikácie			
Názov:	Vzorový priečny rez - 3			
				</