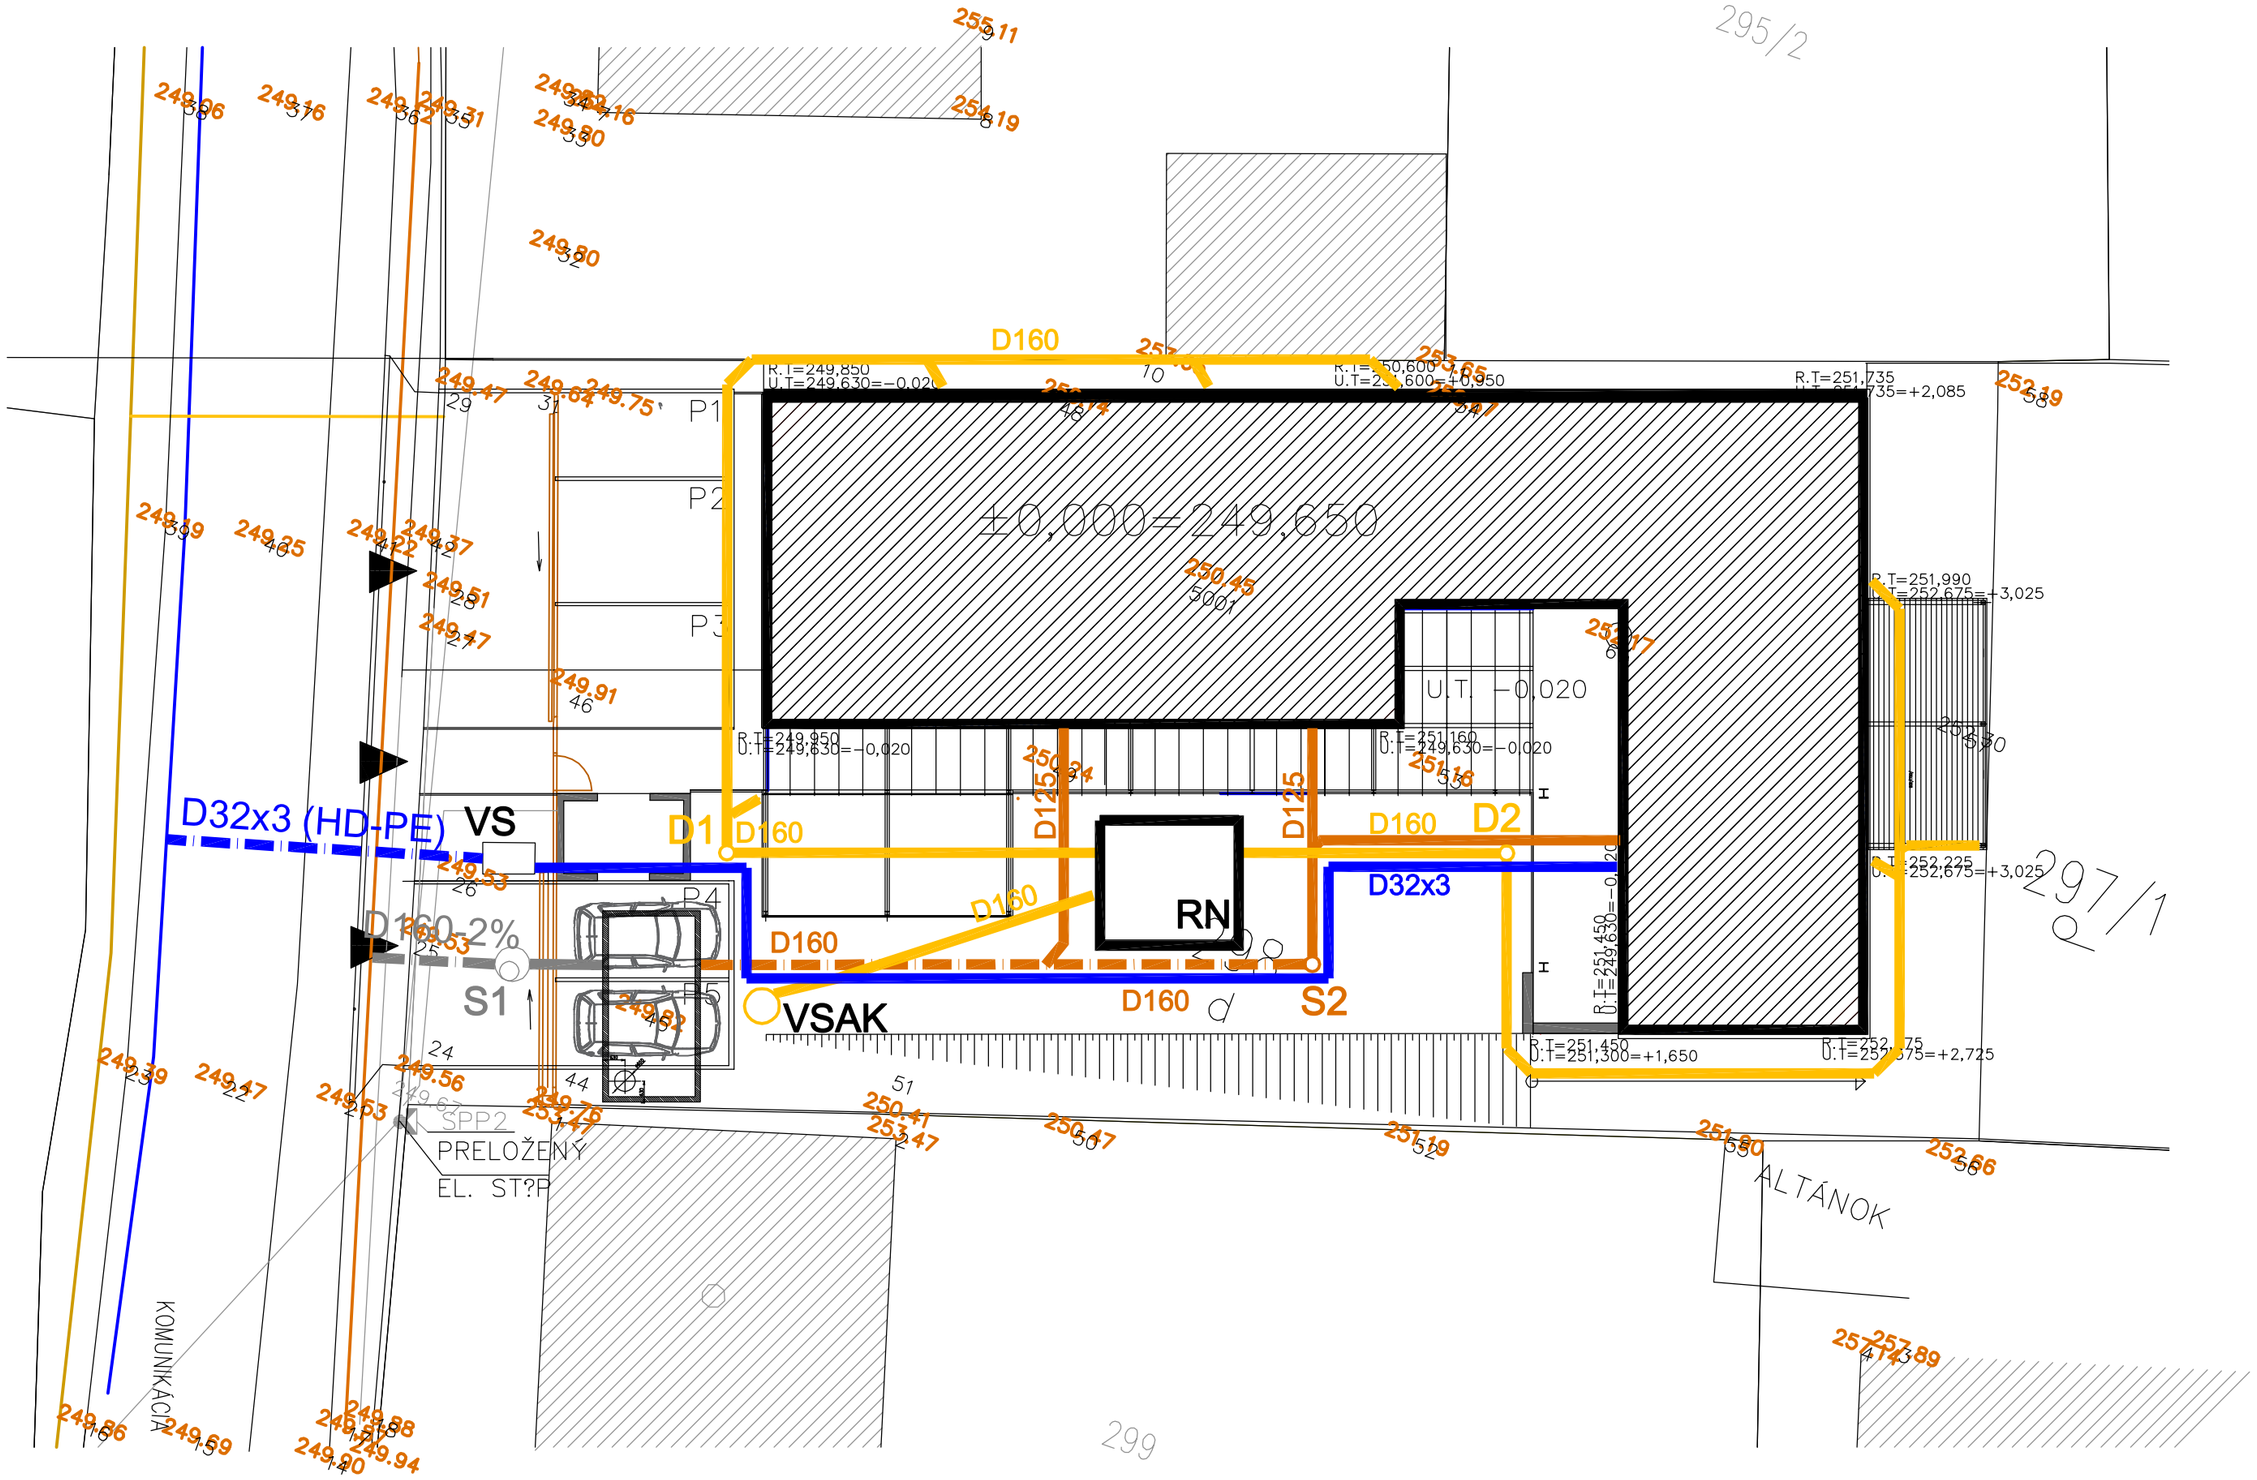

LEGENDA :

VEREJNÉ INŽINIERSKE SIETE :

- Verejný vodovod
- Verejná kanaliácia

NAVRHOVANÉ PRÍPOJKY :

- Vodovodná prípojka D32x3
- Kanalizačná prípojka- gravitačná splašková D160-2% (PVC-U)

NAVRHOVANÉ AREÁLOVÉ VEDENIA :

- Areálová splašková kanalizácia (PVC-U)
- Areálový rozvod SV - PE-HD
- Areálová dažďová kanalizácia (PVC-U)

VÝHĽADOVÉ PRÍPOJKY :

- Kanalizačná prípojka- gravitačná splašková D160-2% (PVC-U) (zrealizuje sa po dobudovaní verejnej kanalizácie)

OBJEKTY NA PRÍPOJKÁCH :

- S1 Navrhovaná vstupná kanalizačná šachta z PP s priemerom D600 a poklopom na UT
- S2 Navrhovaná revízna kanalizačná šachta z PP s priemerom D420 a poklopom na UT
- D1,2 Navrhovaná revízna kanalizačná šachta z PP s priemerom D600 a poklopom na UT
- VS Navrhvaná vodomerná šachta s navrhovaným fakturačným meradlom
- RN Navrhvaná retenčná nádrž z vodotesného betónu a objemom 25m3
- VSAK Navrhvaná vsakovacia studňa
- ŽUMPA Navrhvaná žumpa z vodotesného betónu s užit. objemom 50 m3

POZNÁMKA :

PRED REALIZÁCIOU JE NUTNÉ OVERIŤ JESTVUJUCE INŽINIERSKE SIETE !!

HLAVNÝ ARCHITEKT	ZODP. PROJEKTANT	VYPRACOVAL	
Ing. arch. K. VISKUPIČOVÁ	Ing. Stanislav Švec	Ing. Stanislav Švec	Ing. Stanislav Švec - SAPRO Technické vybavenie budov Projekcia stavieb Farská 65, Hrnčiarovce nad Parnou
INVESTOR	TSK, K DOLNEJ STANICI 7282/20A, TRENČÍN		
MIESTO STAVBY	MNÍCHOVA LEHOTA, PARCELA Č. 298, 297/1		
NÁZOV STAVBY	VYTVORENIE PODMIENOK PRE DEINŠTITUCIONALIZÁCIU DSS ADAMOVSKÉ KOCHANOVCE RODINNÝ DOM S 2 BYTOVYMI JEDNOTKAMI MNÍCHOVA LEHOTA	FORMÁT	3 x A4
		DÁTUM	11/2018
		ARCHÍV	173/18
DRUH PROJEKTU : Projekt pre stavebné povolenie a realizáciu stavby: časť Prípojka vody a kanalizácie			
NÁZOV VÝKRESU SO 02	Situácia osadenia	MIERKA 1:200	Č.VÝKRESU 1