



R-NZ

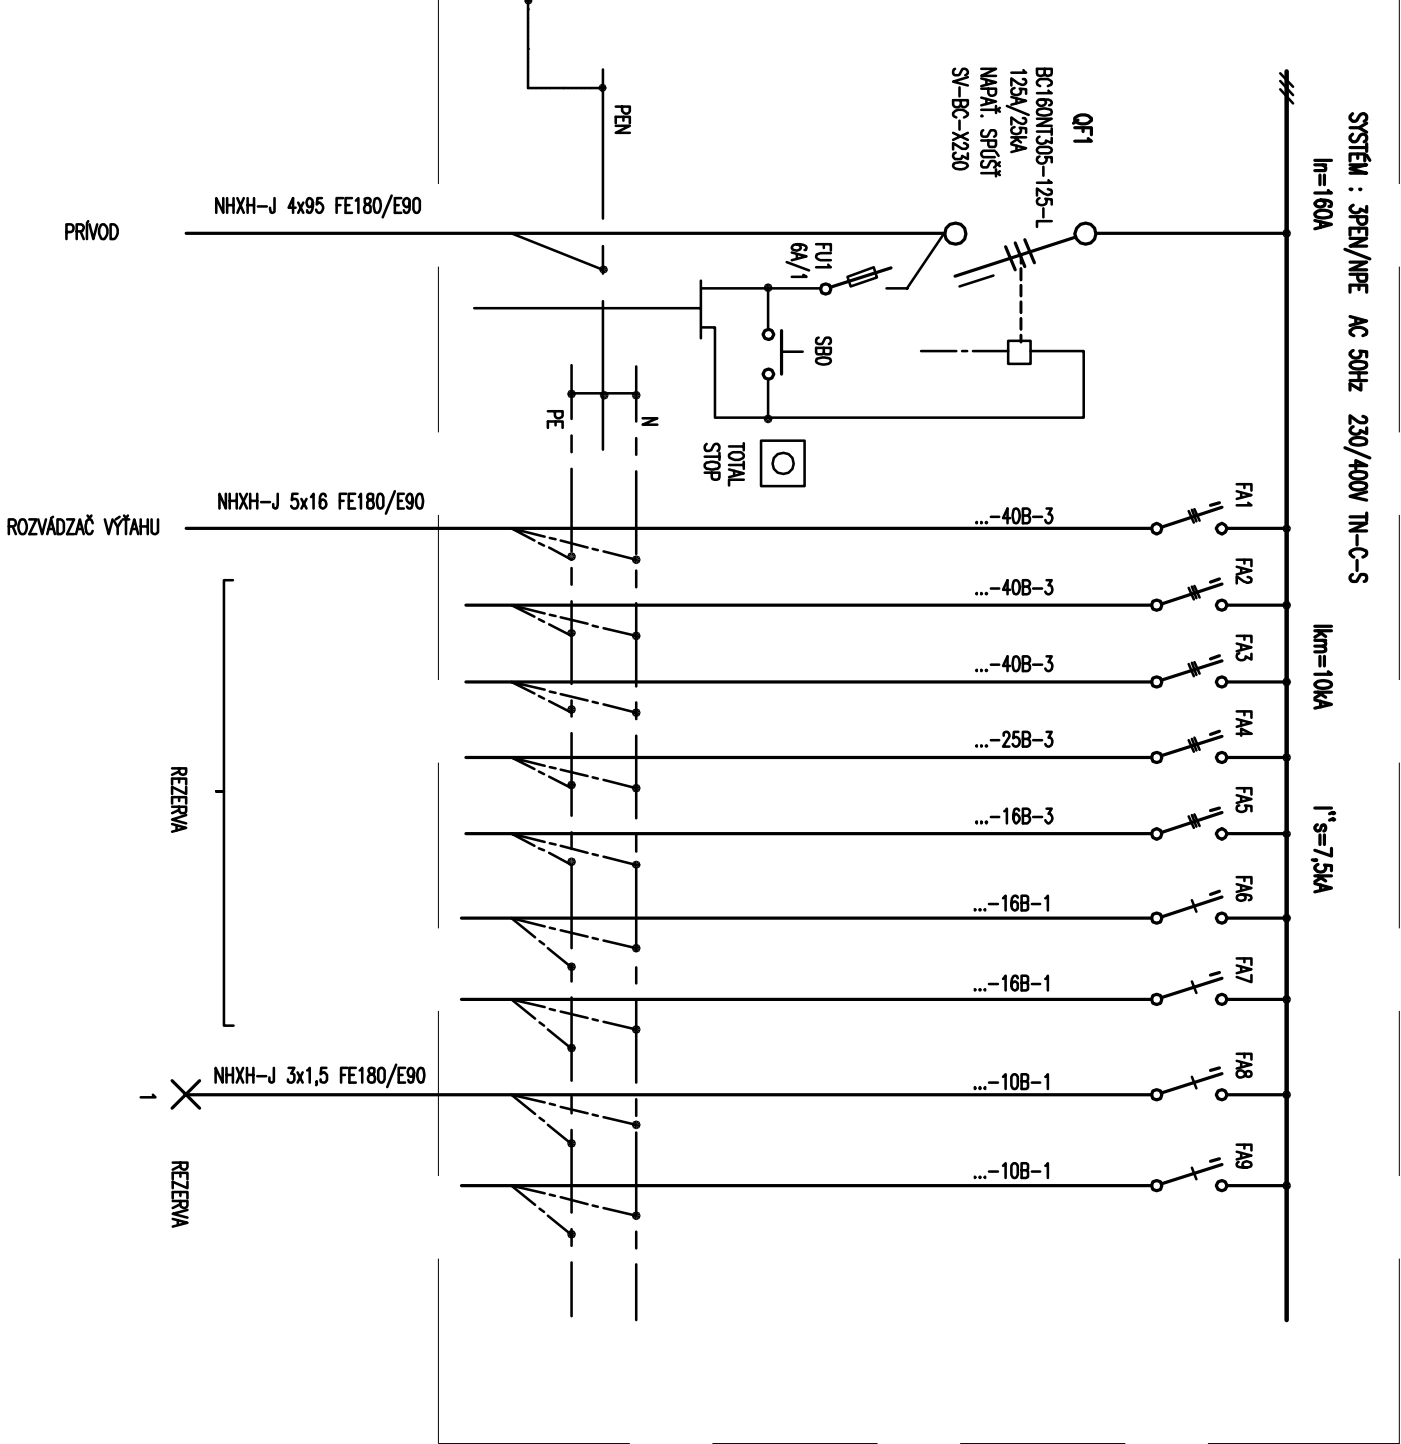

ROZVÁDZAČ R-NZ

ROZVÁDZAČ OCELOPLECHOVÝ ZAPUSTENÝ DO OMIETKY
678x873x160 mm
POŽIARNA ODOLNOSŤ EI60

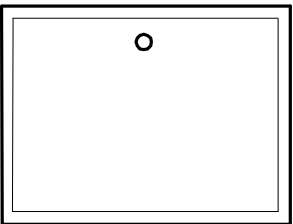

POZNÁMKA:

ISTIČE FA1 – FA9 SKATOVÁ SCHOPNOSŤ 10 kA

ZÁKLADNÉ ÚDAJE:

SYSTEM : 3PEN/NPE AC 50Hz 230/400V TN-C-S
SYSTEM : 3NPE AC 50Hz 230/400V TN-S

ZÁKLADNÁ OCHRANA PRED ZÁSAHOM EL. PRÚDOM V Zmysle STN 33 2000-4-41:
OCHRANNÉ OPATRENIE: IZOLACIOU, KRYTMI ŽIVÝCH ČASTÍ

OCHRANA PRI PORUČHE:
OCHRANNÉ OPATRENIE: SAMOČINNÉ ODPOJENIE NÁPÁJANIA

PI= 17,5 kW
Pp= 17,5 kW

KRYTIE: IP54, IK 09
PRÍVOD, VÝVODY HORE
FARBA: RAL 7035

FRISO S.r.O. HOLÍČSKA 18, 851 05 BRATISLAVA					
AUTOR PROJEKTU:	ZODP. PROJEKTANT:	VYPRACOVAL	DRUH DOKUM.	PROJEKT	
ING.KAROL FERENČÍK	P. FRISO	P. FRISO	Č. ZAK.	42/2019	
INVESTOR	FAKULTNÁ NEMOCNICA TREŇČÍN LEGIONÁRSKA 28, 911 71 TREŇČÍN		POČET FORMÁTOV	2 A4	
AKCIA:	FAKULTNÁ NEMOCNICA TREŇČÍN PRÍSTAVBA VÝŤAHU K BUDOVE GERIATRIE		DÁTUM	12.2019	
ČASŤ:	ELEKTROINŠTALÁCIA		MIERKA		
OBSAH:	ROZVÁDZAČ R-NZ		Č. VYHOT.	DIEL	Č. PRÍL.
				E	05