


# 5.L 5NP

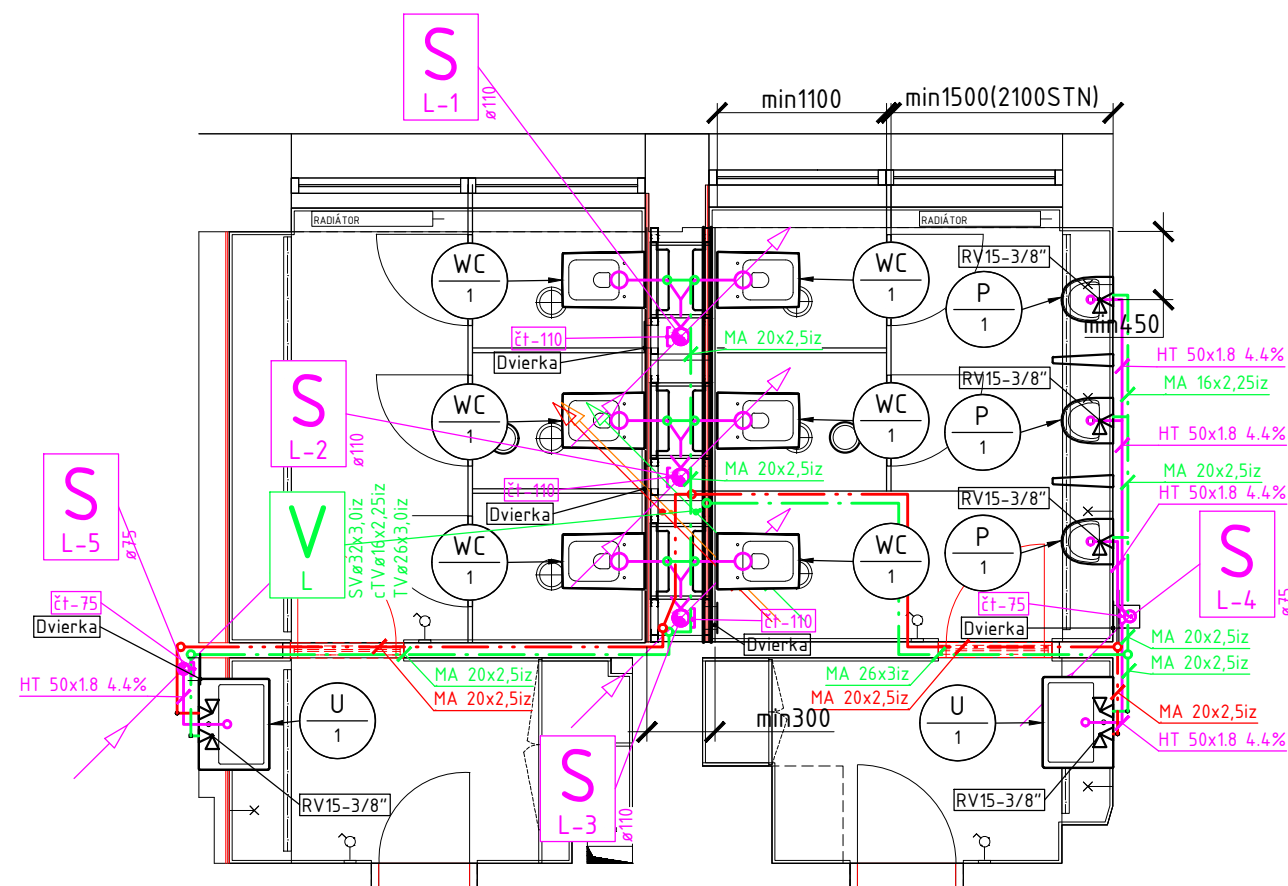

## LEGENDA

- KANALIZÁCIA SPLAŠKOVÁ - HT-PP
- KANALIZÁCIA SPLAŠKOVÁ ODVETRANIE - HT-PP
- PITNÁ VODA/STUDENÁ VODA - PLASTHLINÍK + IZ TRUBICE
- TEPLÁ VODA - PLASTHLINÍK + IZ TRUBICE
- CIRKULÁCIA TEPLEJ VODY - PLASTHLINÍK + IZ TRUBICE



WC ZÁVESNÉ NA PODOMIETKOVÚ SDK KONŠTRUKCIU  
+TLAČIDLO+TLMIACA PODLOŽKA+DOSKA



VÝLEVKA ZÁVESNÁ NA PODOMIETKOVÚ ZÁVESNÚ KONŠTRUKCIU  
+TLAČIDLO+TLMIACA PODLOŽKA+MREŽA  
+NÁSTENNÁ PÁKOVÁ BATÉRIA S RAMENOM (PRE VÝLEVKU)



UMYVADLO ZÁVESNÉ + KONZOLY/KOTVY  
+NEREZOVÝ/CHROMOVÝ FLAŠOVÝ SIFÓN  
+STOJANKOVÁ PÁKOVÁ BATÉRIA



PISOÁR  
+SENZOROVÉ SPLACHOVANIE  
+SPOLOČNÉ TRAFÓ 230/24V DO PODHLADU/STENY




REVÍZNE DVIERKA - MAGNETICKÉ (ODP. ROZMER 150x250)



GULOVÝ KOHÚT DN20




GULOVÝ KOHÚT DN25

 

ROHOVÝ VENTIL DN15 PRE UMYVADLO



VENTIL S VYPÚŠŤANÍM DN25

 


REGULAČNÝ-STUPAČKOVÝ VENTIL + TERMOČLEN BEZ TERM DEZINF.




VENTIL S VYPÚŠŤANÍM DN32




ODVETRÁVACIA HLAVICA UV REZISTENTNÁ DN100

 


UV STABILIZOVANÝ NADSTAVEC ALEBO POTRUBIE ODOLÁVAJÚCE UV ŽIARENÍU

 

POŽIARNA MANŽETA KANALIZÁCIE

 

POŽIARNY PRESTUP POTRUBIA VODOVODU

 

TEPLOMER DO PUZDRA + ODBOČKA S PUZDROM PRE TEPLOMER

HIP	FA STU	KRESLIL	ING. RUDOLF ROSINA	 GMA STUDIO s.r.o., Nejedlého 29, 841 02, Bratislava mobil: +421 904 586 433   m@il: rudolf.rosina@gmail.com
OBJEDNÁVATEL	FA STU	ZODPOVEDNÝ	ING. RUDOLF ROSINA	
NÁZOV STAVBY <b>REKONŠTRUKCIA TOALIET FA STU</b>				FROMÁT 2xA4
SO/PS/ČASŤ ETAPA 1.- LAVÁ STRANA + HYG. AULA				MIERKA 1:50
NÁZOV PRÍLOHY <b>PODORYS 5.NP</b>				STUPEŇ DS-RS
				DÁTUM 06/2020
				ČÍSLO PRÍLOHY <b>ZTI-06</b>
				REVÍZIA <b>00</b>