


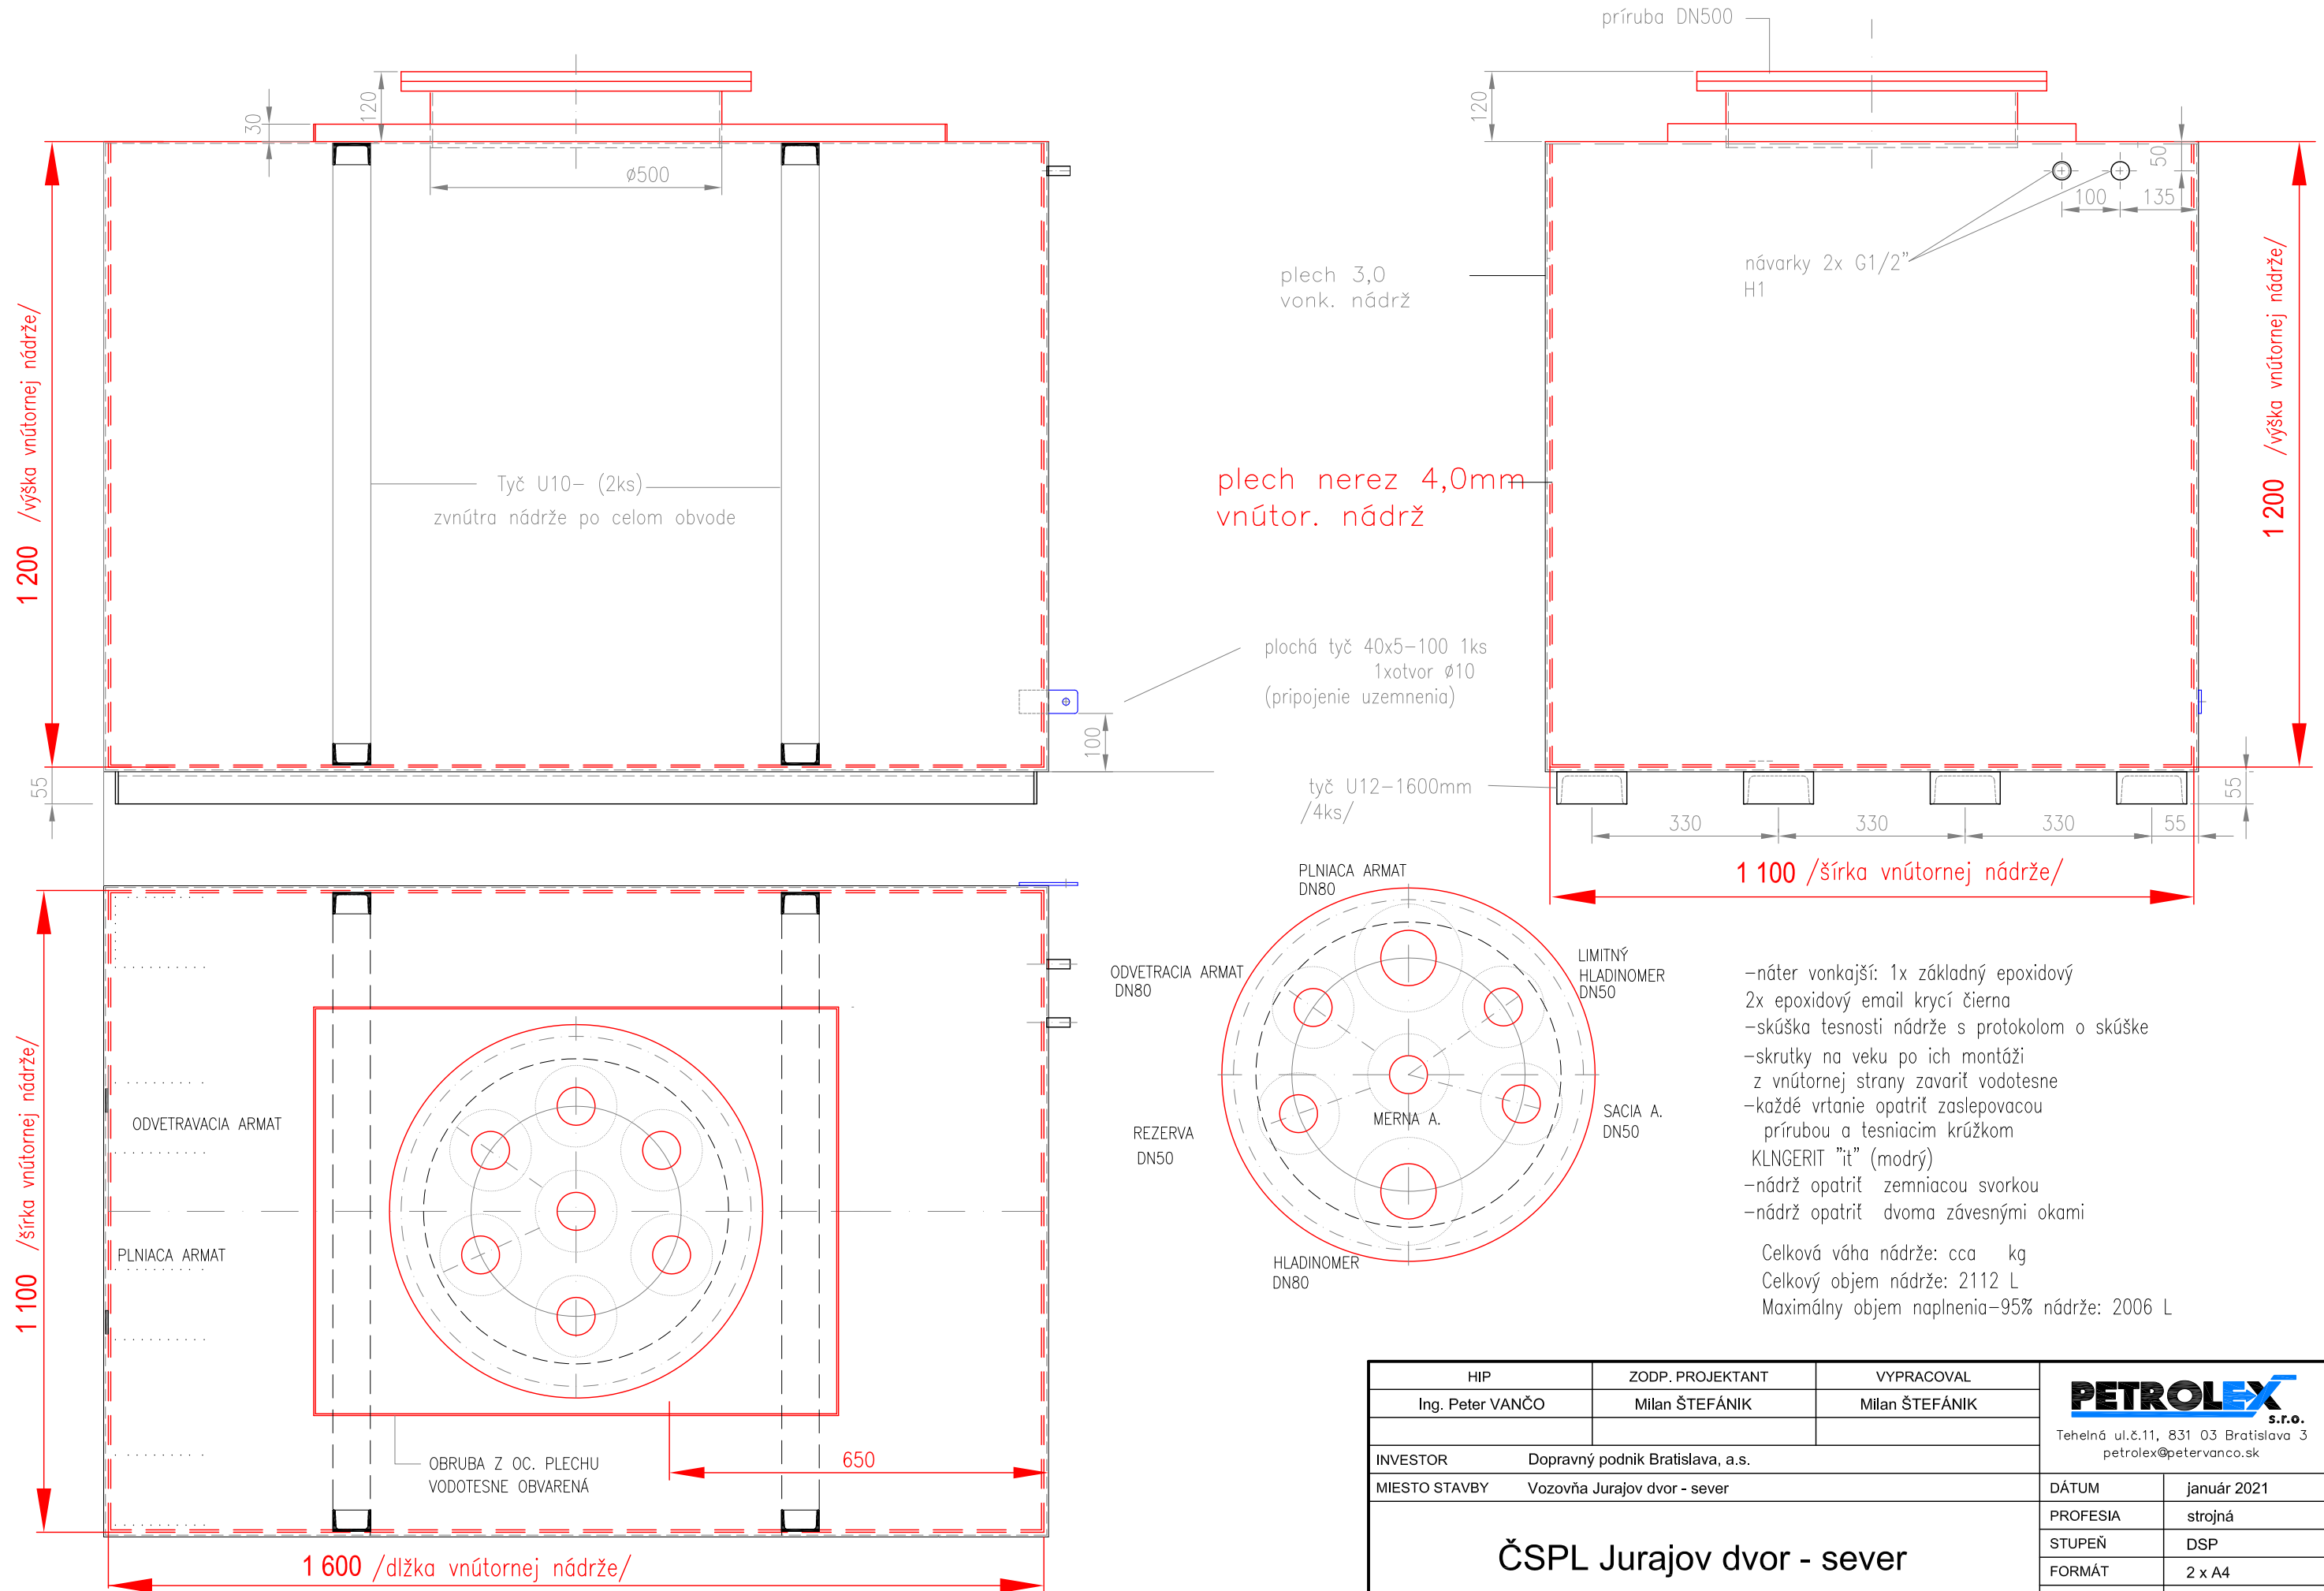

HIP		ZODP. PROJEKTANT		VYPRACOVAL		PETROLEX S.R.O. Tehelná ul.č.11, 831 03 Bratislava 3 petrolex@petervanco.sk	
Ing. Peter VANČO		Milan ŠTEFÁNIK		Milan ŠTEFÁNIK			
INVESTOR		Dopravný podnik Bratislava, a.s.					
MIESTO STAVBY		Vozovňa Jurajov dvor - sever				DÁTUM	
STAVBA		ČSPL Jurajov dvor - sever				január 2021	
						PROFESIA	
						strojná	
						STUPEŇ	
						DSP	
						FORMÁT	
						2 x A4	
						ZÁK. ČÍSLO	
						DSP/02/2019	
SO		PS Strojná časť ČS				MIERKA	
PS						ČÍSLO VÝKR.	
OBSAH VÝKRESU		OCELOVÁ DVOJPLÁŠŤOVÁ NÁDRŽ 2m3				1:50	
						3	