


DRUH POZEMKOV	
ÚZEM. EVIDENČ. JEDNOTKA	
OKRES:	
KRAJ	

RETAILBOX-MSKC M 1:500/100
Rozsah: km 0,00000 - km 0,23108

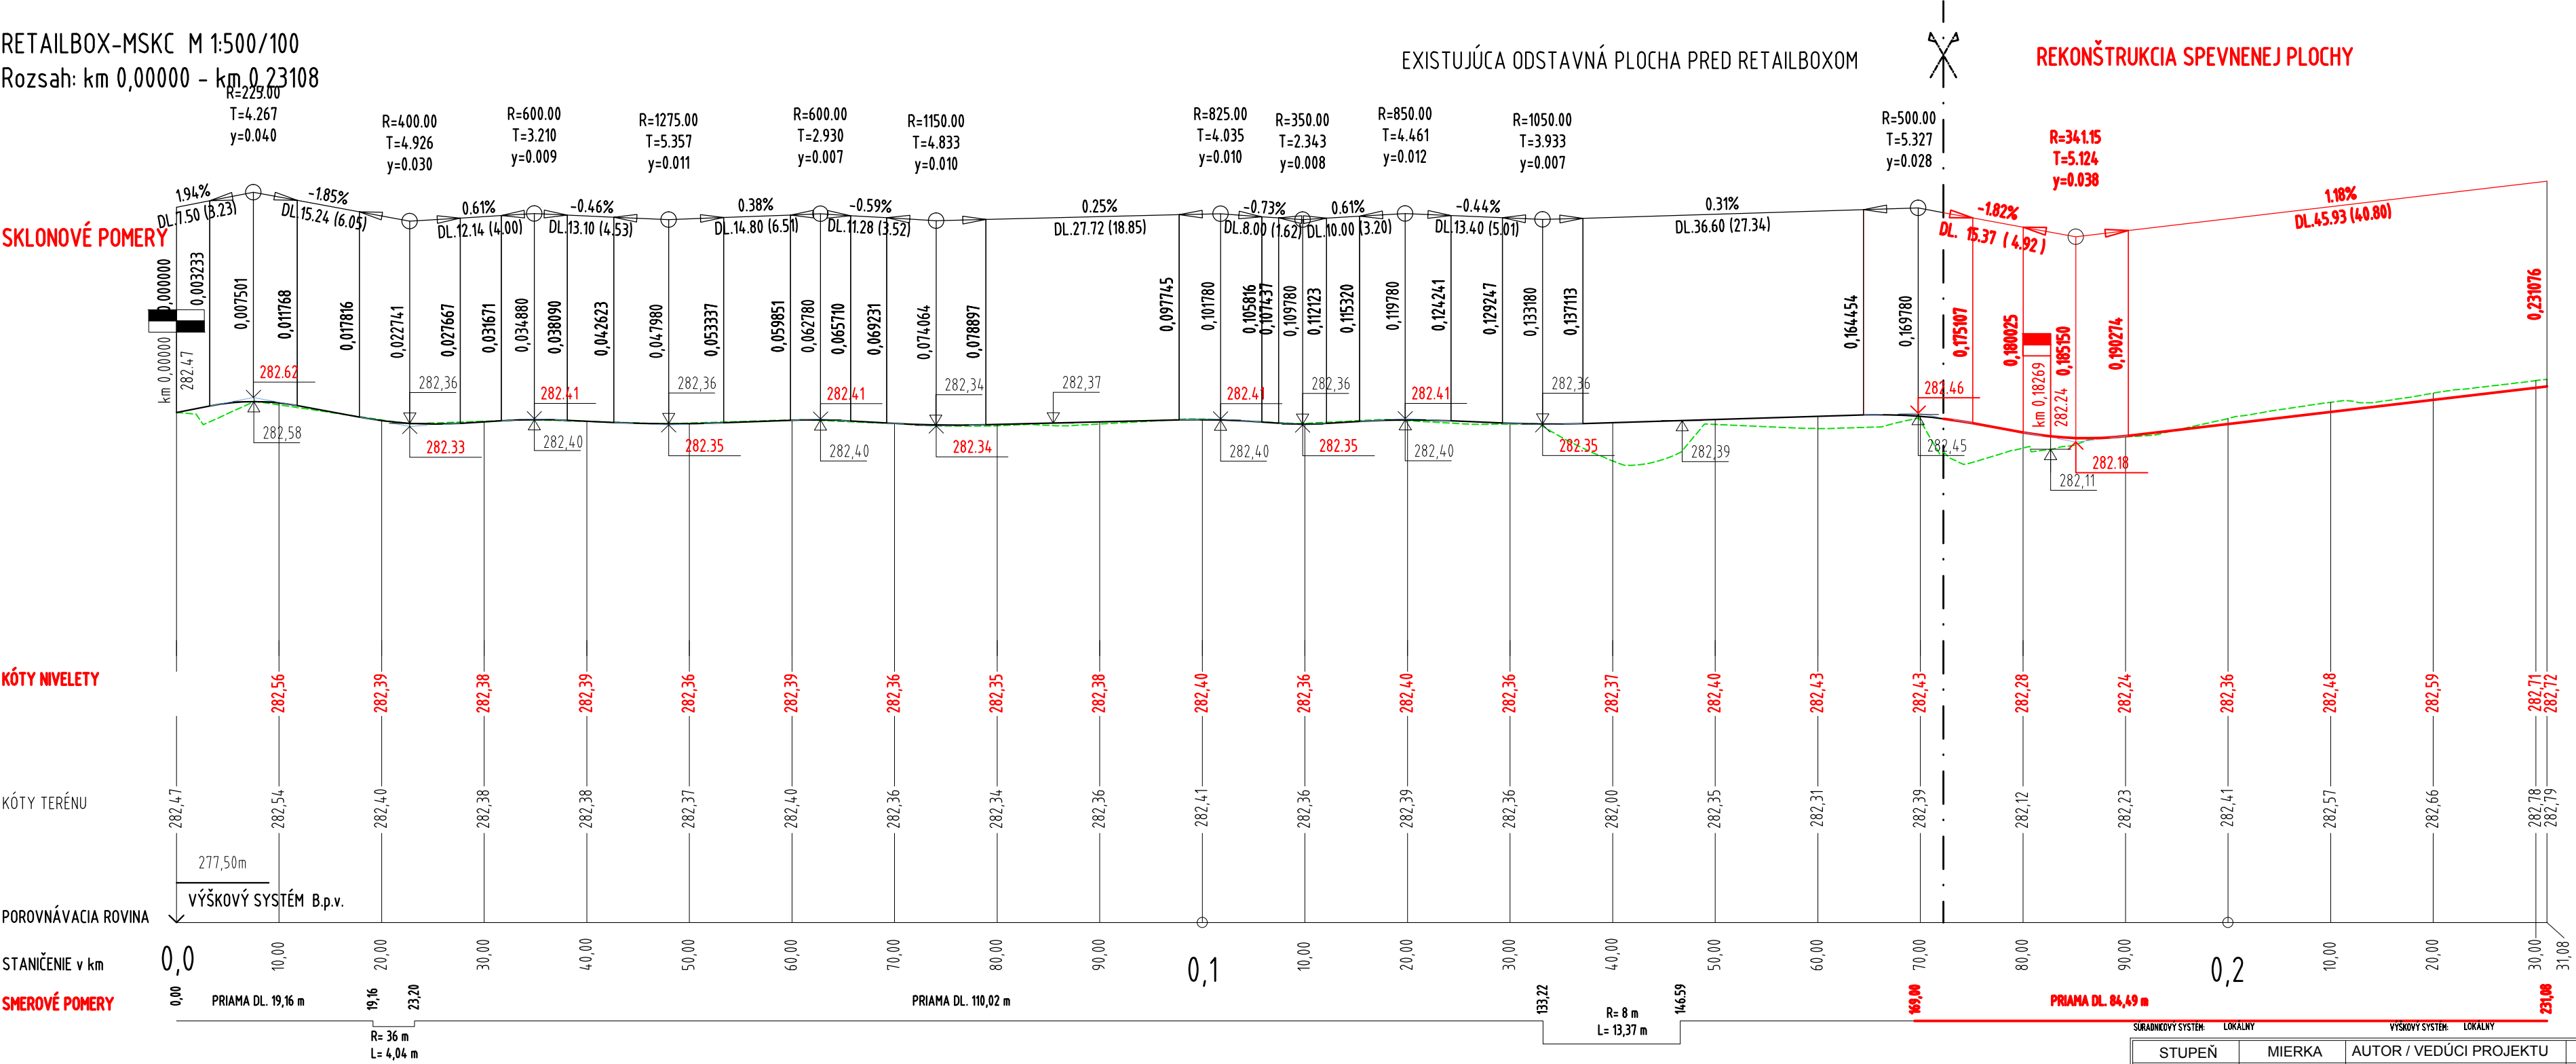

ORIENTAČNÉ HLĚBKY ULOŽENIA INŽ.	
SIETI PODĽA STN 73 6005:	
VEREJNÉ OSVETLENIE	0,70m
OZNAMOVACIE KÁBLE	0,60m
PLYNOVOD	0,60m
VODOVOD	1,30m
KANALIZÁCIA-VOLNÝ TERÉN	1,00m
KANALIZÁCIA-POD VOZOVKOU	1,80m

POZNÁMKY:

- PRI SPÁTNÝCH ZÁSYPCHO ZHUTNÍ ZEMINU PO 150 mm VRSTVÁCH NA HODNOTU MIN. 150MPa.
- V MIESTE NAPOJENIA NA CESTU MUSIA BYŤ HRANY VOZOVKY ZAPILENÉ, NATRETÉ SPOJOVACÍM POSTREKOM A HRANA BUDE VYPLNENÁ ZÁLIEVKOVOU HMOTOU.
- VÝŠKA OBRUBNÍKA V MIESTACH PRÍSTUPOVEJ KOMUNIKÁCIE BUDE ZNÍŽENÁ S PREVÝŠENÍM MEDZI VOZOVKOU A NAVRHOVANÝM PRÍJAZDOM NA 20MM Z DÔVODU PLYNULOSTI EXISTUJÚCEHO CHODNÍKU I PRE ĽUDÍ S OBMEDZENOU SCHOPNOSŤOU POHYBU A ORIENTÁCIE.
- KONŠTRUKČNÉ POŽIADAVKY NA ZEMNÉ TELESO STANOVUJE STN 73 3050 A STN 73 6133. PRI KONTROLE HUTNENIA ZEMNEJ PLÁNE SA POSTUPUJE PODĽA STN 72 1006. MODUL PRETVÁRANIA ZEMNEJ PLÁNE SA KONTROLUJE NAPR. ZAŤAŽOVAČÍMI SKÚSKAMI. MINIMÁLNA POŽADOVANÁ HODNOTA MODULU PRETVÁRANIA PODLOŽIA ZEMINY EDEF JE 45 MPA.

UPOZORNENIE!

PRED ZAČATÍM VÝSTAVBY JE POTREBNÉ VYTÝČIŤ VŠETKY JESTVUJÚCE INŽINIERSKE SIETE V ZÁUJMOVOM ÚZEMÍ PREVÁDZKOVAATELMÍ JEDNOTLIVÝCH INŽINIERSKÝCH SIETÍ.

- UPOZORNENIE:
- DODÁVATEL JE POVINNÝ PRED ZAČATÍM PRÁC SKONTROLOVAŤ VŠETKY ÚDAJE NA TOMTO VÝKRESE A POROVNAŤ ICH SO SKUTKOVÝM STAVOM. V PRÍPADE NEZROVNALOSTÍ MUSÍ TIETO NEOODKLADNE OZNÁMIŤ AUTOROM A V ĎALŠOM SA RIADIŤ JEHO POKYNMÍ.
 - INFORMÁCIE NA TOMTO VÝKRESE SLUŽIA K OBJASNENIU PROJEKTOVÉHO RIEŠENIA. ROZMERY NEUVEDENÉ NA TOMTO VÝKRESE NEMOŽNO ODMERIAVAŤ.
 - SPÔSOB POUŽITIEJ VÝROBNEJ TECHNOLOGIE, DIELENSKÉ VÝKRESY A POSTUP VÝROBY JE V KOMPETENCII A NA ZODPOVEDNOST DODÁVATEĽA.
 - DODÁVATEĽ JE POVINNÝ POČAS VÝKONU PRÁC ZABEZPEČIŤ NALEŽITOSTI VYPŬVAJÚCE Z PODMIENOK APLIKOVATEĽNÝCH ZÁKONOV A NARIADENÍ A RIADIŤ SVOJU ČINNOSŤ V SÚĽADE VŠETKÝCH ČÁSTNIKOV STAVEBNÉHO KONANIA.
 - TENTO VÝKRES JE MAJETKOM AUTORA, NESMIE BYŤ , REPRODUKOVANÝ, UPRAVOVANÝ ALEBO NAPODOBOŇOVANÝ BEZ PÍSMENÉHO SÚĽASU AUTORA. TENTO VÝKRES JE ORIGINÁL, JEHO KOPIROVANIE JE TRESTNÉ PODĽA §21, ODSŤ. D.) ZÁKONA Č. 383/1997 Z.Z.

REV.	DÁTUM	POPIS REVÍZIE	VYKONAL

STUPEŇ	MIERKA	AUTOR / VEDÚCI PROJEKTU	Ing. Marianna FRONKOVÁ	PARÉ			
PPSP	1:500/100	ZODPOVEDNÝ PROJEKTANT	Ing. Marianna FRONKOVÁ				
		VYPRACOVAL	Ing. Marianna FRONKOVÁ				
 ING. MARIANNA FRONKOVÁ INŽENIERKA KONŠTRUKČIE A DOPRAVNÉ STAVBY		STAVBA	SPEVNENÁ PLOCHA MEDZI RETAILBOXOM A MSKC UL. SNP - ŽIAR NAD HRONOM		DÁTUM	Júl 2020	
		ADRESA	CKN 698/1, 698/27, 2034/17, k.ú. ZH, Ul. SNP, 965 01 ZH		REVÍZIA		
		INVESTOR	Mesto Žiar nad Hronom, Ul. Š. Moysesova 46; 965 19 Žiar nad Hronom		FORMÁT		3xA4
		ČASŤ DOKUMENTÁCIE	SPEVNENÁ PLOCHA		ČÍSLO VÝKRESU		
		OBSAH VÝKRESU:	POZDĽŽNÝ PROFIL RETAILBOX - MSKC		20_002_703		
Bukovina 207, 966 01 BZENICA IČO: 46 78 31 13 Registovaný v OÚ: ČPZ reg č.: web: e-mail: mob:		DIČ: 10 459 259 36 Žiar nad Hronom 680 - 17 127 www.fmkpp.com m.fronkova@fmkpp.com +421 903 215 242					