

ZOZNAM NAVRHOVANÉHO DOPRAVNÉHO ZNAČENIA

Č. DZ PODĽA VYHL. 30/2020 Z.Z.	ZOBRAZENIE ZNAČKY	ROZMER (mm)
131	PRÁCA Zn plech, RFX FÓLIA 3M I. TRIEDA EG 1ks	ZÁKLADNÝ a=900
253	NAJVYŠŠIA DOVOLENÁ RÝCHLOSŤ Zn plech, RFX FÓLIA 3M I. TRIEDA EG 1ks	ZÁKLADNÝ a=700
263	KONIEC NAJVYŠŠEJ DOVOLENEJ RÝCHLOSTI Zn plech, RFX FÓLIA 3M I. TRIEDA EG 2ks	ZÁKLADNÝ a=700
701	ZÁBRANA NA OZNAČENIE UZÁVIERKY Zn plech, RFX FÓLIA 3M I. TRIEDA EG 6ks	ZÁKLADNÝ 330x1100
215-20	ZÁKAZ ODOBOČENIA Zn plech, RFX FÓLIA 3M I. TRIEDA EG 1ks	ZÁKLADNÝ a=700
507	NEPLATÍ PRE: "OKREM VOZIDIEL STAVBY" Zn plech, RFX FÓLIA 3M I. TRIEDA EG 6ks	ZÁKLADNÝ 500x500

REKAPITULÁCIA DOPRAVNÉHO ZNAČENIA  
REKAPITULÁCIA ZVISLÝCH DZ: REKAPITULÁCIA VODOROVNÉHO DZ:


- VÝSTRAŽNÉ: 2ks V1a POZDĹŽNA SÚVISLÁ ČIARA - bm
- ZÁKAZOVÉ: 2ks
- PRÍKAZOVÉ: 1ks
- DOPRAVNÉ ZARIADENIA: 17ks

POZNÁMKA

1. DOPR. ZNAČENIA POUŽIT PODĽA POTREBY MECHANIZMOV POUŽITÝCH POČAS REALIZÁCIE, ALEBO POTREBNÝCH PRACOVÍSK POČAS REALIZÁCIE.
2. PRENOSNÉ DOPRAVNÉ ZNAČENIA SA POUŽÍVAJÚ OPAKOVANE PODĽA POTREBY AK DÔJDE K ZÚŽENIU PRE ČASŤ JEDNÉHO JAZDNÉHO PRUHU.
3. PRENOSNÉ ZVISLÉ DOPRAVNÉ ZNAČKY SÚ ZÁKLADNÉHO ROZMERU, TRIEDA RETROREFLEXIE RA2 PODĽA STN EN 12899-1. ČERVENÉ A BIELE PRUHY NA SMEROVACÍCH DOSKÁCH, NA ZÁBRANÁCH NA OZNAČENIE UZÁVIERKY A NA VODIACÍCH TABULIACH SÚ Z RETROREFLEXNEJ FÓLIE TRIEDY RA2 PODĽA STN EN 12899-1.
4. V ZMYSLE NOVÉHO NARIADENIA VYHLÁŠKA 30/2020 Z.Z. BUDE VYOBRAZENIE A REALIZÁCIA DOPRAVNÉHO ZNAČENIA V JEHO SÚLADE S ÚČINNOSŤOU OD 1.4.2020

VYHOTOVENIE VODOROVNÉHO DOPRAVNÉHO ZNAČENIA  
BUDE NASLEDOVNÉ

1. PRÍPADNÉ DOČASNÉ VODOROVNÉ ZNAČENIE BUDE VÝHOTOVENÉ Z LEPENEJ REFLEXNEJ FÓLIE ŽLTÉJ FARBY

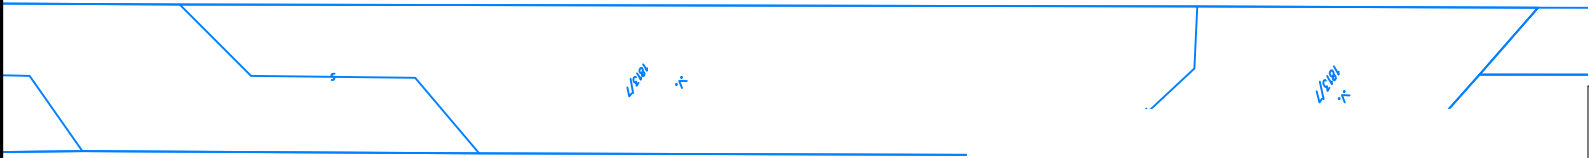


UPOZORNENIE:  
1. DODÁVATEĽ JE POVINNÝ PRED ZAČATÍM PRÁČ SKONTROLOVAŤ VŠETKY ÚDAJE NA TOMTO VÝKRESE A POROVNAŤ ICH SO SKUT. STAVOM. V PRÍPADOCH NEZROVNALOSTÍ MUSÍ TETO NEODKLADNE OZNÁMIŤ AUTOROVIA A V ĎALŠOM SA RIADIŤ JEHO POKYNNAMI.  
2. INFORMÁCIE NA TOMTO VÝKRESE SLUŽIA K OBJASNENIU PROJEKTOVÉHO RIŠENIA. ROZMERY NEUVEDENÉ NA TOMTO VÝKRESE NEMOŽNO ODMERIAVAŤ.  
3. SPÔSOB POUŽITIEJ VÝR. TECHNOLÓGIE, DIELENSKÉ VÝKRESY A POSTUP VÝROBY JE V KOMPETENCII A NA ZODPOVEDNOSŤ DODÁVATEĽA.  
4. DODÁVATEĽ JE POVINNÝ POČAS VÝKONU PRÁČ ZABEZPEČIŤ NALEŽITOSTI VYPLYVAJÚCE Z PODMIENOK APLIKOVATEĽNÝCH ZÁKONOV A NARIADENÍ A RIADIŤ SVOJU ČINNOSŤ V SÚLADE VŠETKÝCH ÚČASTNÍKOV STAVEBNÉHO KONANIA.  
5. TENTO VÝKRES JE MAJETKOM AUTORA, NESMIE BYŤ , REPRODUKOVANÝ, UPRAVOVANÝ ALEBO NAPODOBŇOVANÝ BEZ PÍSMENNÉHO SÚHLASU AUTORA. TENTO VÝKRES JE ORIGINÁL, JEHO KOPÍROVANIE JE TRESTNÉ PODĽA §21, ODSŤ. D.) ZÁKONA Č. 383/1997 Z.Z.

REV.	DÁTUM	POPIS REVÍZIE	VYKONAL

SÚRADNICOVÝ SYSTÉM: LOKÁLNY

VÝŠKOVÝ SYSTÉM: LOKÁLNY

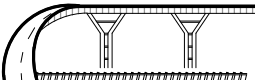STUPEŇ	MIERKA	AUTOR / VEDÚCI PROJEKTU	Ing. Marianna FRONKOVÁ	PARÉ		
PPSP	1:350	ZODPOVEDNÝ PROJEKTANT	Ing. Marianna FRONKOVÁ			
		VYPRACOVAL	Ing. Marianna FRONKOVÁ			
 ING.MARIANNA FRONKOVÁ INŽINIERSKE KONŠTRUKCIE A DOPRAVNÉ STAVBY Bukovina 207, 966 01 BZENICA IČO: 46 78 31 13      DIČ: 10 459 259 36 Registrovaný v OÚ: Žiar nad Hronom ČZP reg č.: 680 -17 127 web: www.fmkpp.com e-mail: m.fronkova@fmkpp.com mob: +421 903 215 242		STAVBA	SPEVNENÁ PLOCHA MEDZI RETAILBOXOM A MSKC UL. SNP - ŽIAR NAD HRONOM		DÁTUM	Júl 2020
		ADRESA	CKN 698/1, 698/27, 2034/17, k.ú. ŽH, Ul. SNP, 965 01 Žiar nad Hronom		REVÍZIA	
		INVESTOR	Mesto Žiar nad Hronom, Ul. Š. Moysesa 46; 965 19 Žiar nad Hronom			
		ČASŤ DOKUMENTÁCIE	SPEVNENÁ PLOCHA		FORMÁT	A3
		OBSAH VÝKRESU:			ČÍSLO VÝKRESU	
PRENOSNÉ DOPRAVNÉ ZNAČENIE FÁZA II. - SPEVNENÁ PLOCHA A CHODNÍK			20_002_713			

ING. MARIANNA FRONKOVÁ  
INŽINIERSKÉ KONŠTRUKCIE A DOPRAVNÉ STAVBY  
Bukovina 207, 966 01 BZENICA  
IČO: 46 78 31 13 DIČ: 10 459 259 36  
Registovaný v OÚ: Žiar nad Hronom  
ČZP reg č.: 680 -17 127  
web: www.fmkpp.com  
e-mail: m.fronkova@fmkpp.com  
mob: +421 903 215 242