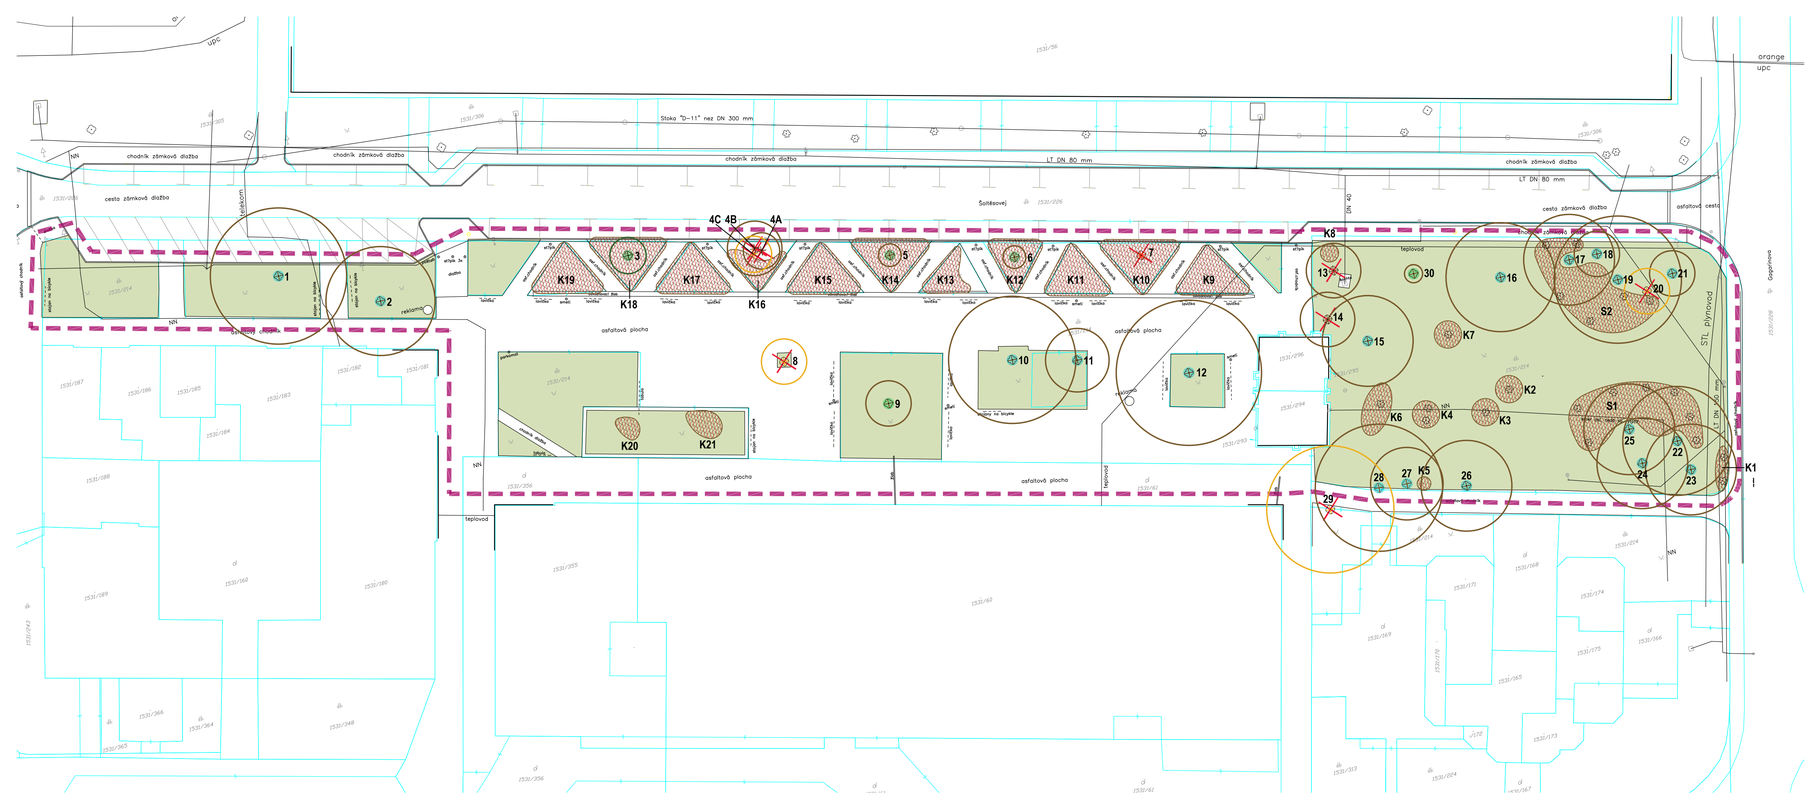

ZOZNAM HODNOTENÝCH DREVÍN:

STROMY:

1 Acer pseudoplatanus - javor horský
2 Betula pendula - breza previsnutá
3 Acer platanoides 'Drummondii' - javor mliečny
4A Acer ginnala - javor ohnivý
4B Acer ginnala - javor ohnivý
4C Acer ginnala - javor ohnivý
5 Acer platanoides 'Drummondii' - javor mliečny
6 Acer platanoides 'Drummondii' - javor mliečny
7 Acer platanoides 'Drummondii' - javor mliečny
8 Catalpa bignonioides - katalpa bignóniovitá
9 Catalpa bignonioides - katalpa bignóniovitá
10 Catalpa bignonioides - katalpa bignóniovitá
11 Chamaecyparis sp. - cyprušteľ
12 Catalpa bignonioides - katalpa bignóniovitá
13 Betula pendula - breza previsnutá
14 Betula pendula - breza previsnutá
15 Abies concolor - jedľa strieskatá
16 Acer platanoides - javor mliečny
17 Aesculus hippocastanum - pagaštan konský
18 Pinus ponderosa - borovica ťažká
19 Acer platanoides - javor mliečny
20 Picea abies - smrek obyčajný
21 Picea abies - smrek obyčajný
22 Betula pendula - breza previsnutá
23 Betula pendula - breza previsnutá
24 Acer platanoides - javor mliečny
25 Acer campestre - javor poľný
26 Aesculus hippocastanum - pagaštan konský
27 Aesculus hippocastanum - pagaštan konský
28 Acer platanoides - javor mliečny
29 Acer platanoides - javor mliečny
30 Koelreuteria paniculata - jaseňovec metlinatý

KRY:

K1 Ligustrum vulgare - zob vtáčí
K2 Ligustrum vulgare - zob vtáčí
K3 Ligustrum vulgare - zob vtáčí
K4 Forsythia x intermedia - zlatovka prostredná
K5 Forsythia x intermedia - zlatovka prostredná
K6 Forsythia x intermedia - zlatovka prostredná
K7 Ligustrum vulgare - zob vtáčí
K8 Ligustrum vulgare - zob vtáčí
K9 Hypericum calycinum - ľubovník kališkatý
K10 Spiraea japonica - tavoľník japonský
K11 Weigela florida - vajgélia ružová
K12 Cotoneaster dammeri - skalník Dammerov
K13 Weigela florida - vajgélia ružová
K14 Cotoneaster dammeri - skalník Dammerov
K15 Weigela florida - vajgélia ružová
K16 Cotoneaster dammeri - skalník Dammerov
K17 Spiraea x bumalda - tavoľník bumaldový
K18 Cotoneaster dammeri - skalník Dammerov
K19 Hypericum calycinum - ľubovník kališkatý
K20 Spiraea japonica - tavoľník japonský
K21 Spiraea japonica - tavoľník japonský
S1 Ligustrum vulgare - zob vtáčí
S2 Spiraea x vanhouttei - tavoľník van Houtteho

LEGENDA - POLOHOPISNÉ A VÝŠKOPISNÉ ZAMERANIE ČASTI ŠOLTÉSOVEJ ULICE (PRED OD ROZKVET)

- TRIGONOMETRICKÝ, POLYGÓNOVÝ BOD
- JEDNOTLIVÝ STROM
- KRÍK
- STRED PREDMETU MALÉHO ROZSAHU
- DOPRAVNÁ ZNAČKA
- HYDRANT PODZEMNÝ
- UZÁVER
- VPUSŤ
- ČUCHAČKA
- SVIETIDLO NA STOŽIARI
- ELEKTRÁREŇ
- ROZDELOVACIA SKRIŇA
- STUDŇA
- ŠACHTA BEZ ROZLÍŠENIA
- PARK
- NEPLODNÁ PÔDA
- DVOR + OST. STAV. PLOCHA
- CESTA + KOMUNIKÁCIA
- OSTATNÁ PLOCHA
- BUDOVA MUROVANÁ
- VODA PODZ. OVER.
- KANALIZÁCIA JEDNOTNÁ PODZ. NEOVER.
- PLYN STREDOTLAKÝ PODZ. OVER.
- TEPLOVOD PODZ. NEOVER.
- SILNOPRÚD NN PODZ. OVER.
- SILNOPRÚD NN PODZ. NEOVER.
- TELEKOM OVER.
- ORANGE
- UPC
- SILNOPRÚD VO PODZ. OVER.
- STAV PODĽA REGISTRA C-KN

LEGENDA - DENDROLOGICKÝ PRIESKUM, NÁVRH OPATRENÍ:

- HRANICA RIEŠENÉHO ÚZEMIA
- STROM - SADOVNÍCKA HODNOTA 1
- STROM - SADOVNÍCKA HODNOTA 2
- STROM - SADOVNÍCKA HODNOTA 3
- KRY - SADOVNÍCKA HODNOTA 3
- STROM - SADOVNÍCKA HODNOTA 4
- TRÁVNIK
- STROMY - NÁVRH NA ASANÁCIU - VÝRUB
- KRY - NÁVRH NA ASANÁCIU - VÝRUB
- STROMY - NÁVRH NA PRESADENIE
- STROMY - NÁVRH NA OŠETRENIE

NÁVRH OPATRENÍ:

ASANÁCIA - VÝRUB - STROMY	9	ks	
ASANÁCIA - VÝRUB - KRY	23	ks	497,1 m²
PRESADBA NA VHODNEJŠIU LOKALITU - STROMY	5	ks	
OŠETRENIE - STROMY	18	ks	

SÚRADNICOVÝ SYSTÉM : S-JTSK
VÝŠKOVÝ SYSTÉM : BPV.

SPRACOVATEĽ ČASTI PD:	ZODP. PROJEKTANT	PROJEKTANT:
ING. MARTIN LAŠŠO Green project, s.r.o. Legionárska 31, 911 01 Trenčín	ING. EVA WERNEROVÁ AWE ATELIER, s.r.o Pribinova 2, 921 01 Prievidza	ING. ZUZANA ISTEŇÍKOVÁ ING. DÁVID GREGA

GENERÁLNY PROJEKTANT: Ing. Karol Hlaváč, BYTOP, s.r.o., Opatovská 246/103, 911 01 Trenčín
INVESTOR: Mestský úrad Trenčín, Mierové námestie 2, 911 64 Trenčín
STAVBA: **ROZKVET - OPRAVA NÁMESTIA**
parc. č. katastra "C": 1531/214, k. ú. Trenčín, Obec Trenčín, Okres Trenčín
STAVEB. OBJEKT:
OBSAH VÝKRESU : **DENDROLOGICKÝ PRIESKUM - INVENTARIZÁCIA DREVÍN, SÚČASNÝ STAV, NÁVRH OPATRENÍ**
VÝKRES Č.: **1**

green project, s.r.o.
Legionárska č. 642/31,
911 01 Trenčín
tel./fax: +421 905 333 912
e-mail: info@greenproject.sk

ZÁKAZKA ČÍSLO :

DÁTUM	7/2018	PARÉ Č.:
STUPEŇ	ÚR	
FORMÁT	5 x A4	
MIERKA	1:300	