


KLADAČSKÝ PLÁN

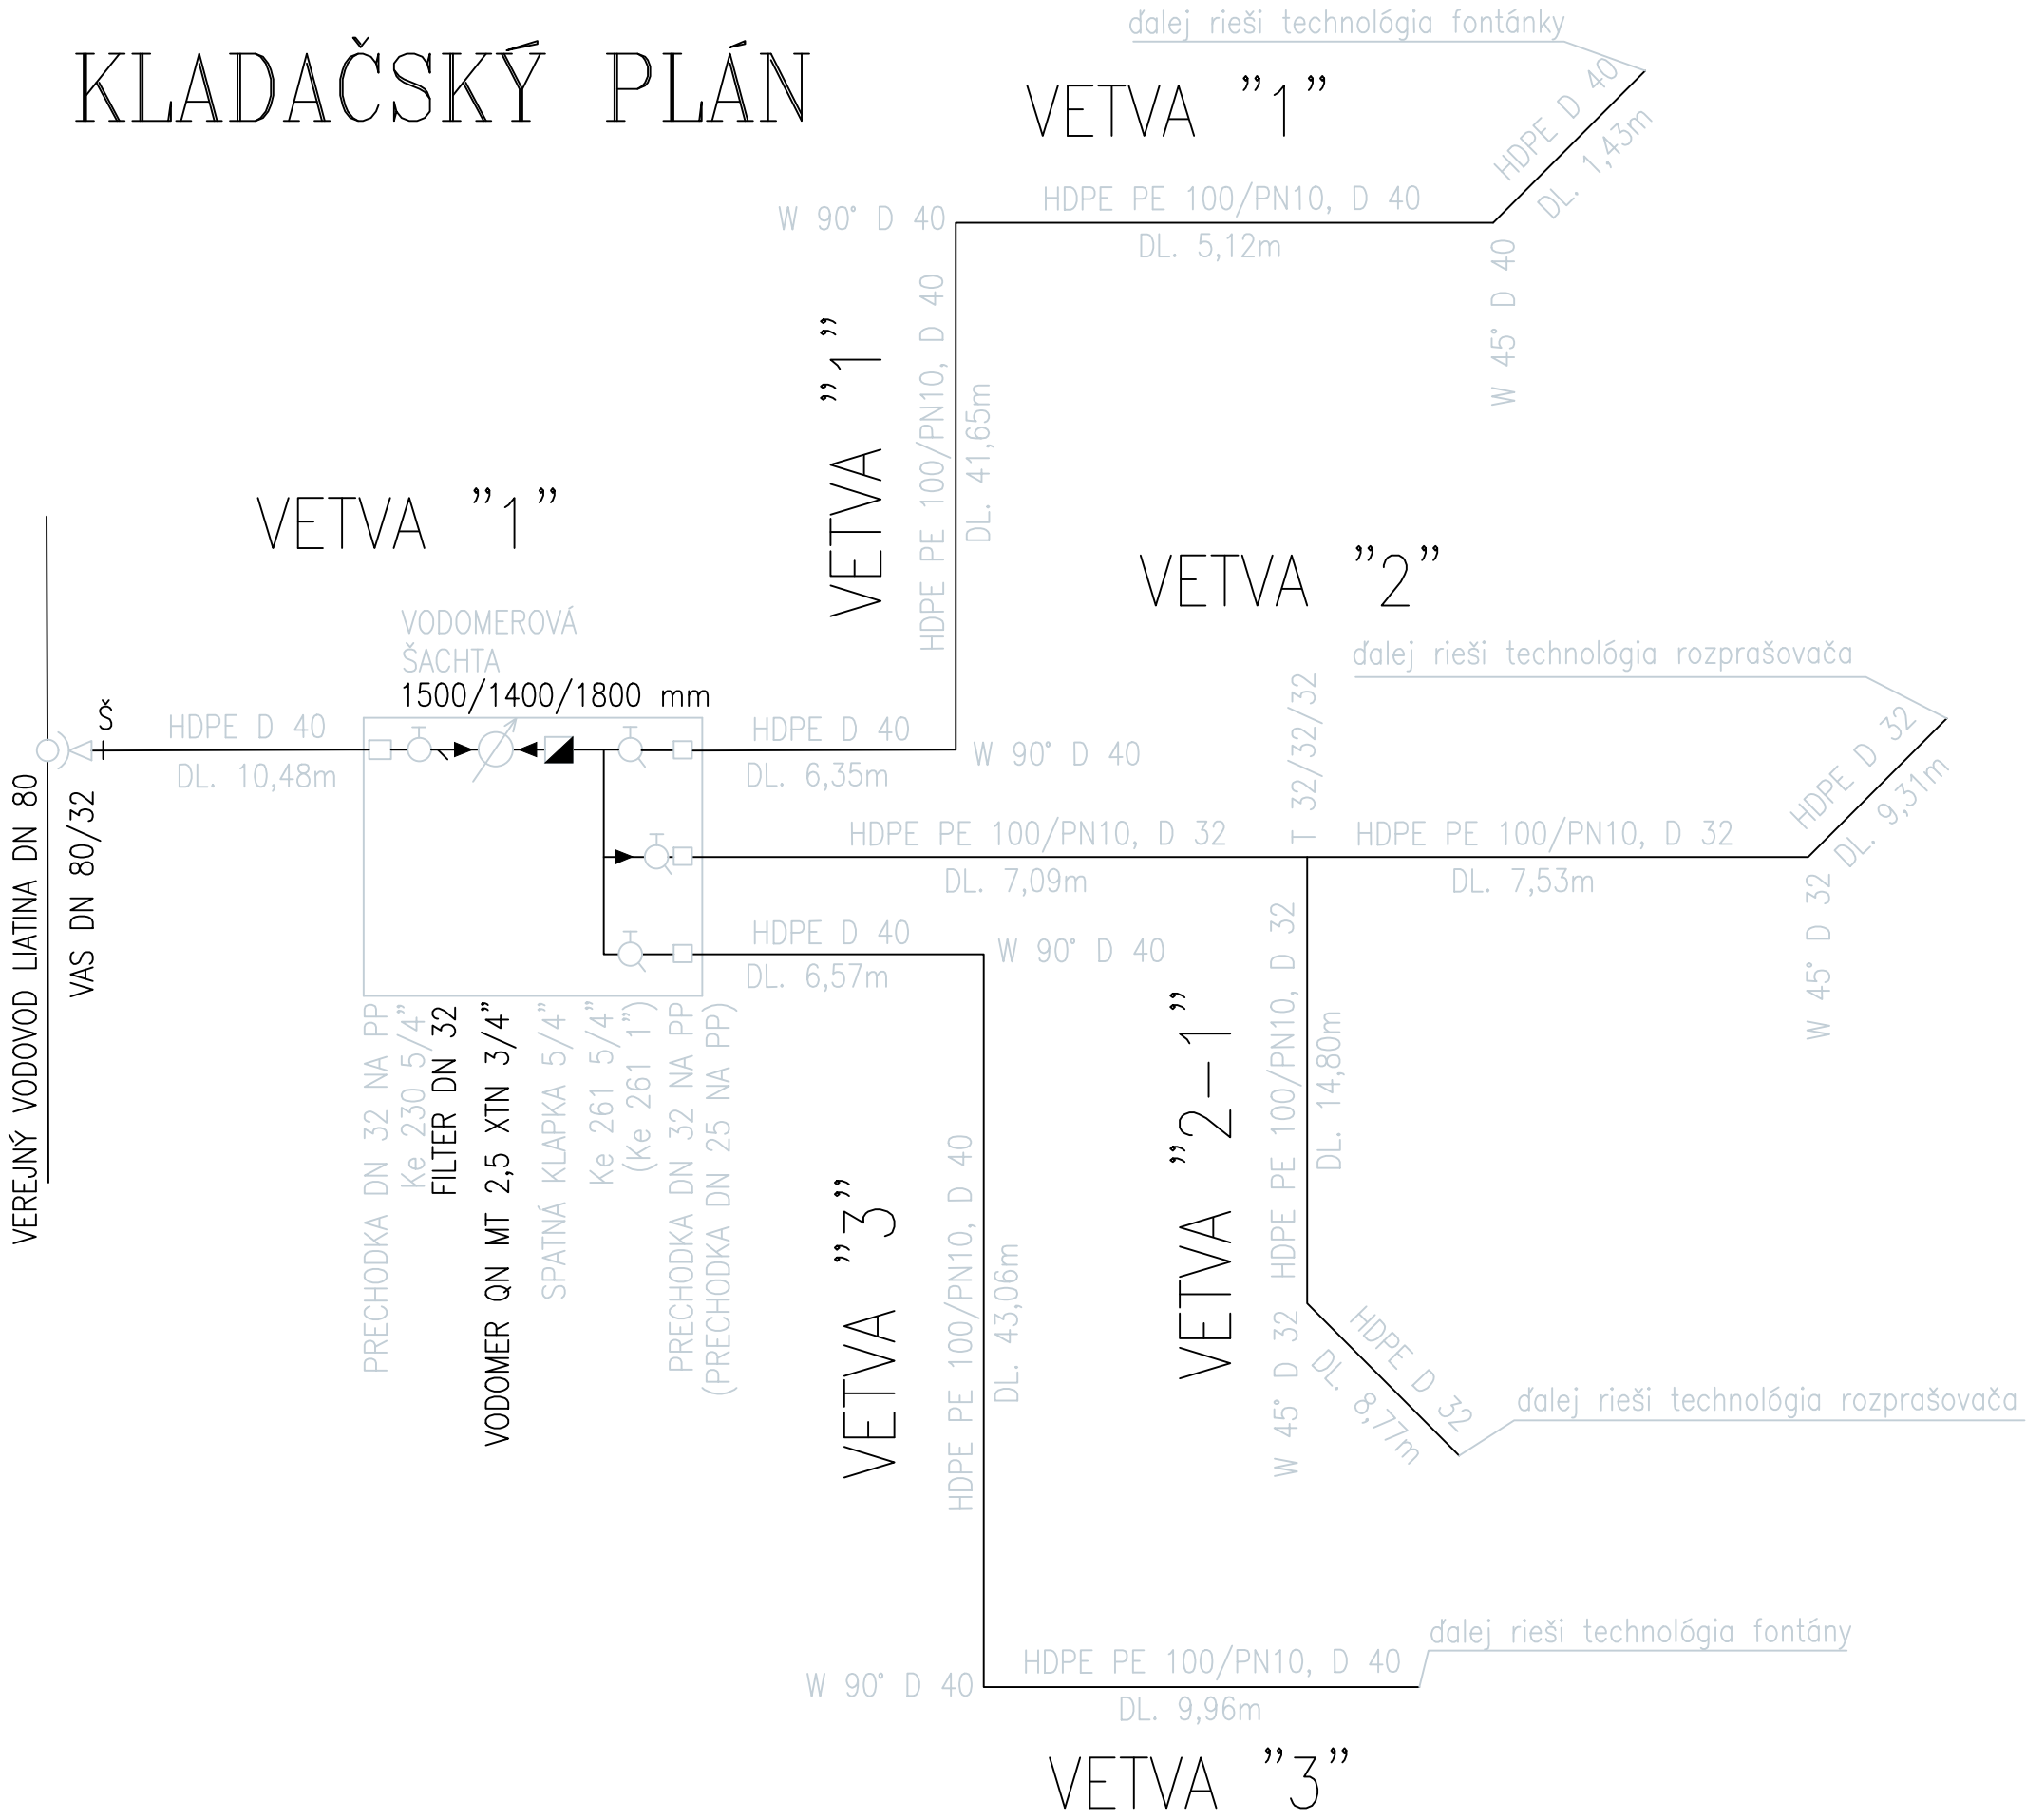

- Táto projektová dokumentácia slúži len pre vydanie stavebného povolenia a neslúži ako podklad pre realizáciu stavby!
- Pred zahájením výkopových prác vytýčiť všetky podzemné inžinierske siete!!!

Číslo revízie:	00
Dátum:	20.06.2018

Zodpovedný projektant	Architekt	Vypracoval, kreslil	HIP
Ing. Juraj Knapp	Ing. arch. Ivan Bruch	Ing. Juraj Knapp	Ing. Karol Hlaváč
Kraj: Trenčiansky	Oblasť: Trenčín	K.Ú.: Trenčín	P.Č.: 1531/214
Investor: Mestský úrad Trenčín, Mierové námestie 2, 911 64 Trenčín			
ROZKvet - oprava námestia SO 101 - Námestie Prípojka vody		Dátum	07/2018
		Formát	3 x A4
		Stupeň	PPSP
		Zákazk. č.	17_0.19
KLADAČSKÝ PLÁN		Archiv. č.	17_0.19-02
		Mierka bez	Čís. výkr. 4.
BYTOP PROJEKCIA BYTOP, s.r.o. OPATOVSKÁ 246/103 TRENČÍN 911 01 IČO: 36 355 674 bytop21@gmail.com mob. +421 905 733996			