


DRZ – DOMOVÁ MERACIA A REGULAČNÁ ZOSTAVA PLYNU STL/NTL VO VOĽNE STOJACEJ SKRINKE
STL REGULÁTOR TLAKU PLYNU S PLYNOMEROM

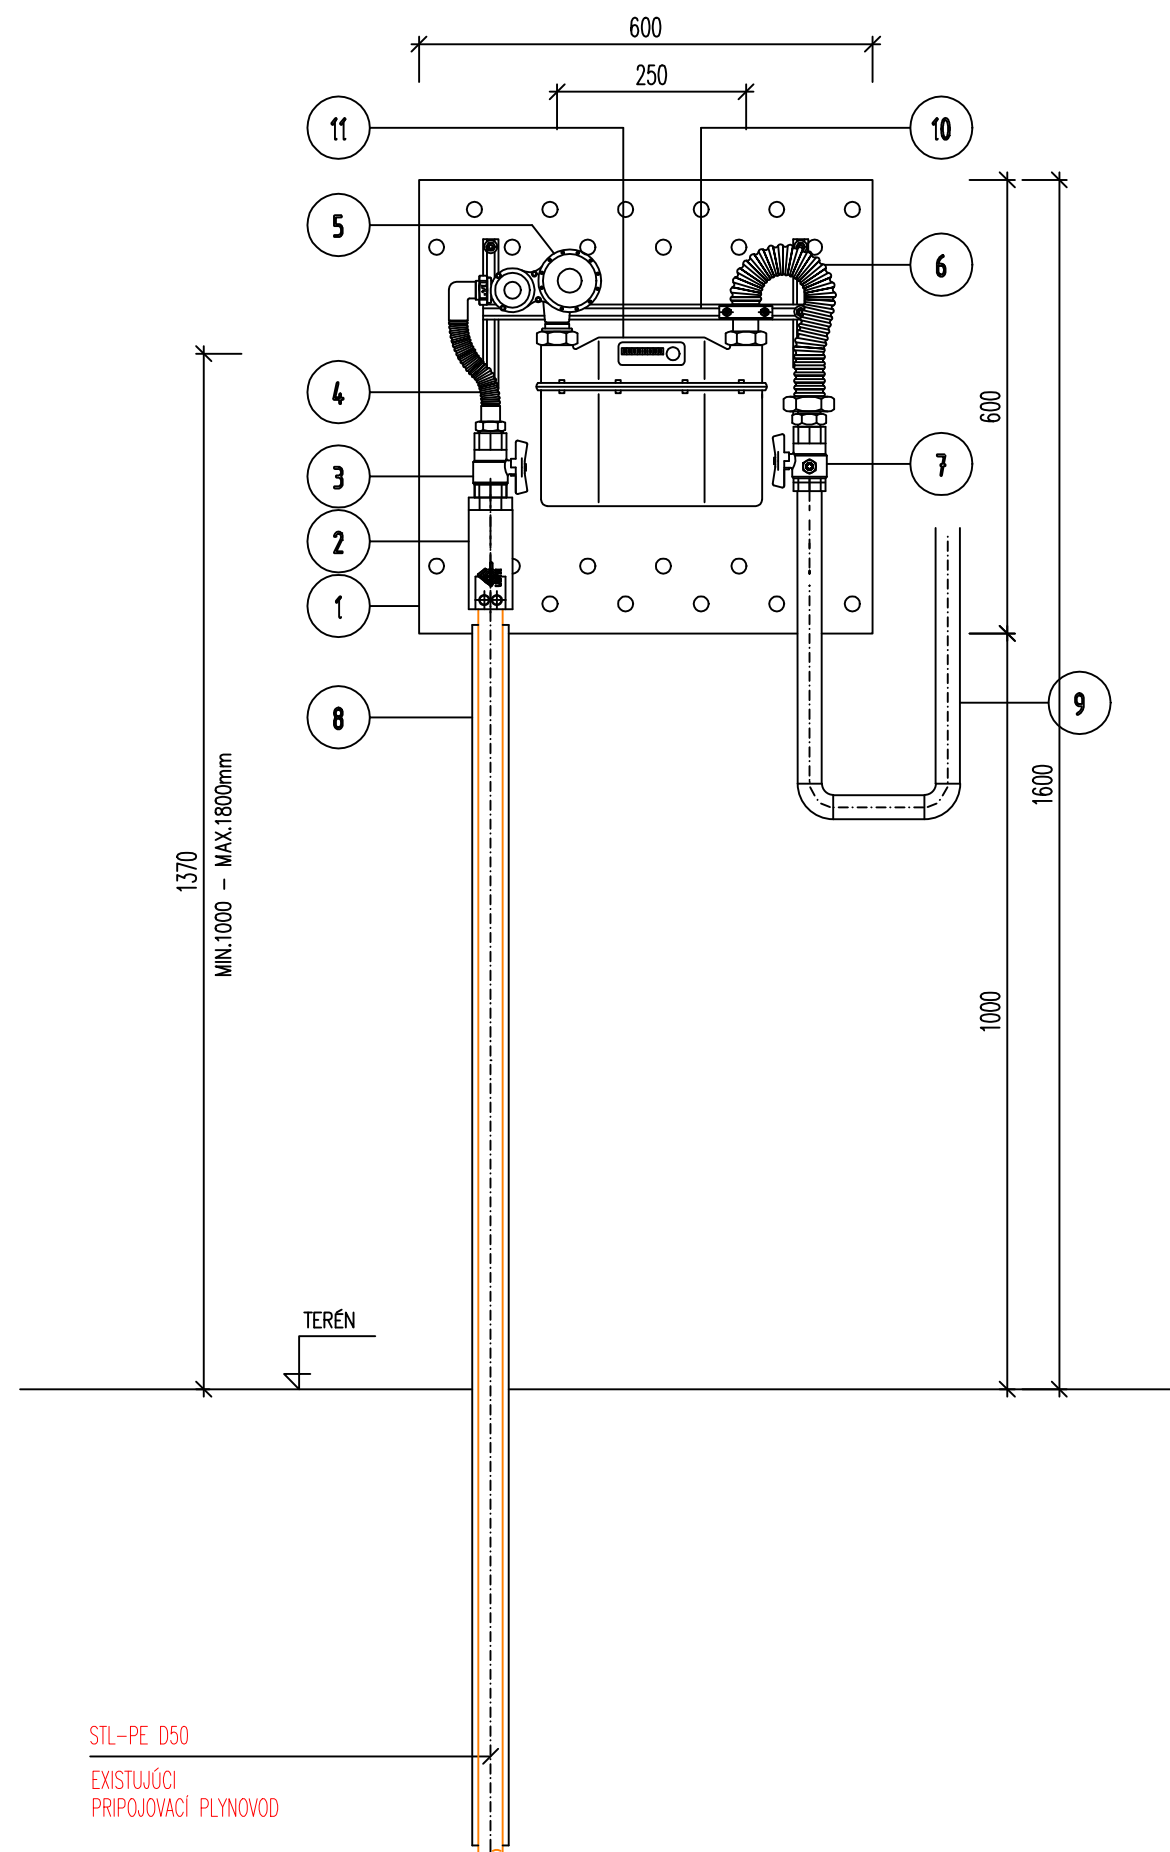

LEGENDA:

1	OCEĽOVÁ SKRINKA DOMOVEJ REGULAČNEJ ZOSTAVY PLYNU S OTVORMI PRE PRÍVOD VZDUCHU S NÁPISOM HUP + ZÁKAZY, OTOČENÁ DO ULICE, ROZMERY: 600x600x250mm
2	PRECHODKA PE - OCEĽ S VONKAJŠÍM ZÁVITOM, TYP FRIALEN USTN D50/1 1/2"
3	PLYNOVÝ GUĽOVÝ UZÁVER DN40 - HUP
4	OHYBNÁ RÚRKA Z NEHRDZAVEJÚCEJ OCEĽE
5	REGULÁTOR TLAKU PLYNU FISCHER FRANCEĽ B6, VSTUPNÝ PRETLAK Pv: 50-400 kPa, VÝSTUPNÝ PRETLAK Pr: 2 kPa, PRIETOK. VÝKON: 10 m3/h
6	PANCIEROVÁ FLEXIBILNÁ HADICA S PRIAMYM SKRUTKOVANÍM 1 1/2 - 1 1/2" (HUTIRA s.r.o.)
7	GUĽOVÝ UZÁVER DN40 ZO SAMOZATVÁRATEĽNÝM TLAKOVÝM MERAČÍM VÝVODOM
8	OCHRANNÁ RÚRA Z OCEĽE DN60
9	VONKAJŠÍ DOMOVÝ NTL PLYNOVOD - OCEĽ - D50x4,0mm
10	VODIVÉ PREPOJENIE REGULOVATEĽNOU ROZPERKOU
11	SUCHOBEŽNÝ PLYNOMER BK6T G6 Qmax=10m3

Handwritten signature

AUTOR:	Ing.arch. Ing. Ján Kováč	ZPR:	Štefan Koczó
HIP:	Ing. arch. Ing. Ján Kováč	VYPRACOVAL:	Ing. Kristína Pozsonyiová
NÁZOV STAVBY:			
DENNÝ STACIONÁR V MESTE TLMAČE			
MIEŠTO: K.ú. Tlmače, č.parc. 5999/132, Nitriansky kraj, okres Levice, SR			
INVESTOR: Mesto Tlmače, Nám. Odborárov č.10, 935 21 Tlmače			
PROFESIA: PLYNOINŠTALÁCIA - ODBERNÉ PLYNOVÉ ZARIADENIE			
OBSAH: DETAIL PLYNOMERNEJ SKRINKY			
PROJEKT PRE STAVEBNÉ POVOLENIE			

 Ing. Kristína Pozsonyiová <i>BioNat s.r.o.</i> Kráľová nad Váhom 17, 925 91 IČO: 47 533 722, DIČ: 20 2399 9219 email: kristina.pozsonyiova@gmail.com tel.: 0918/405585	
STUPEŇ:	PSP
DÁTUM:	03/2019
FORMÁT:	2xA4
Č.ZÁKAZKY:	2019/07
MIERKA:	Č.VÝKRESU:
1:10	PL-05