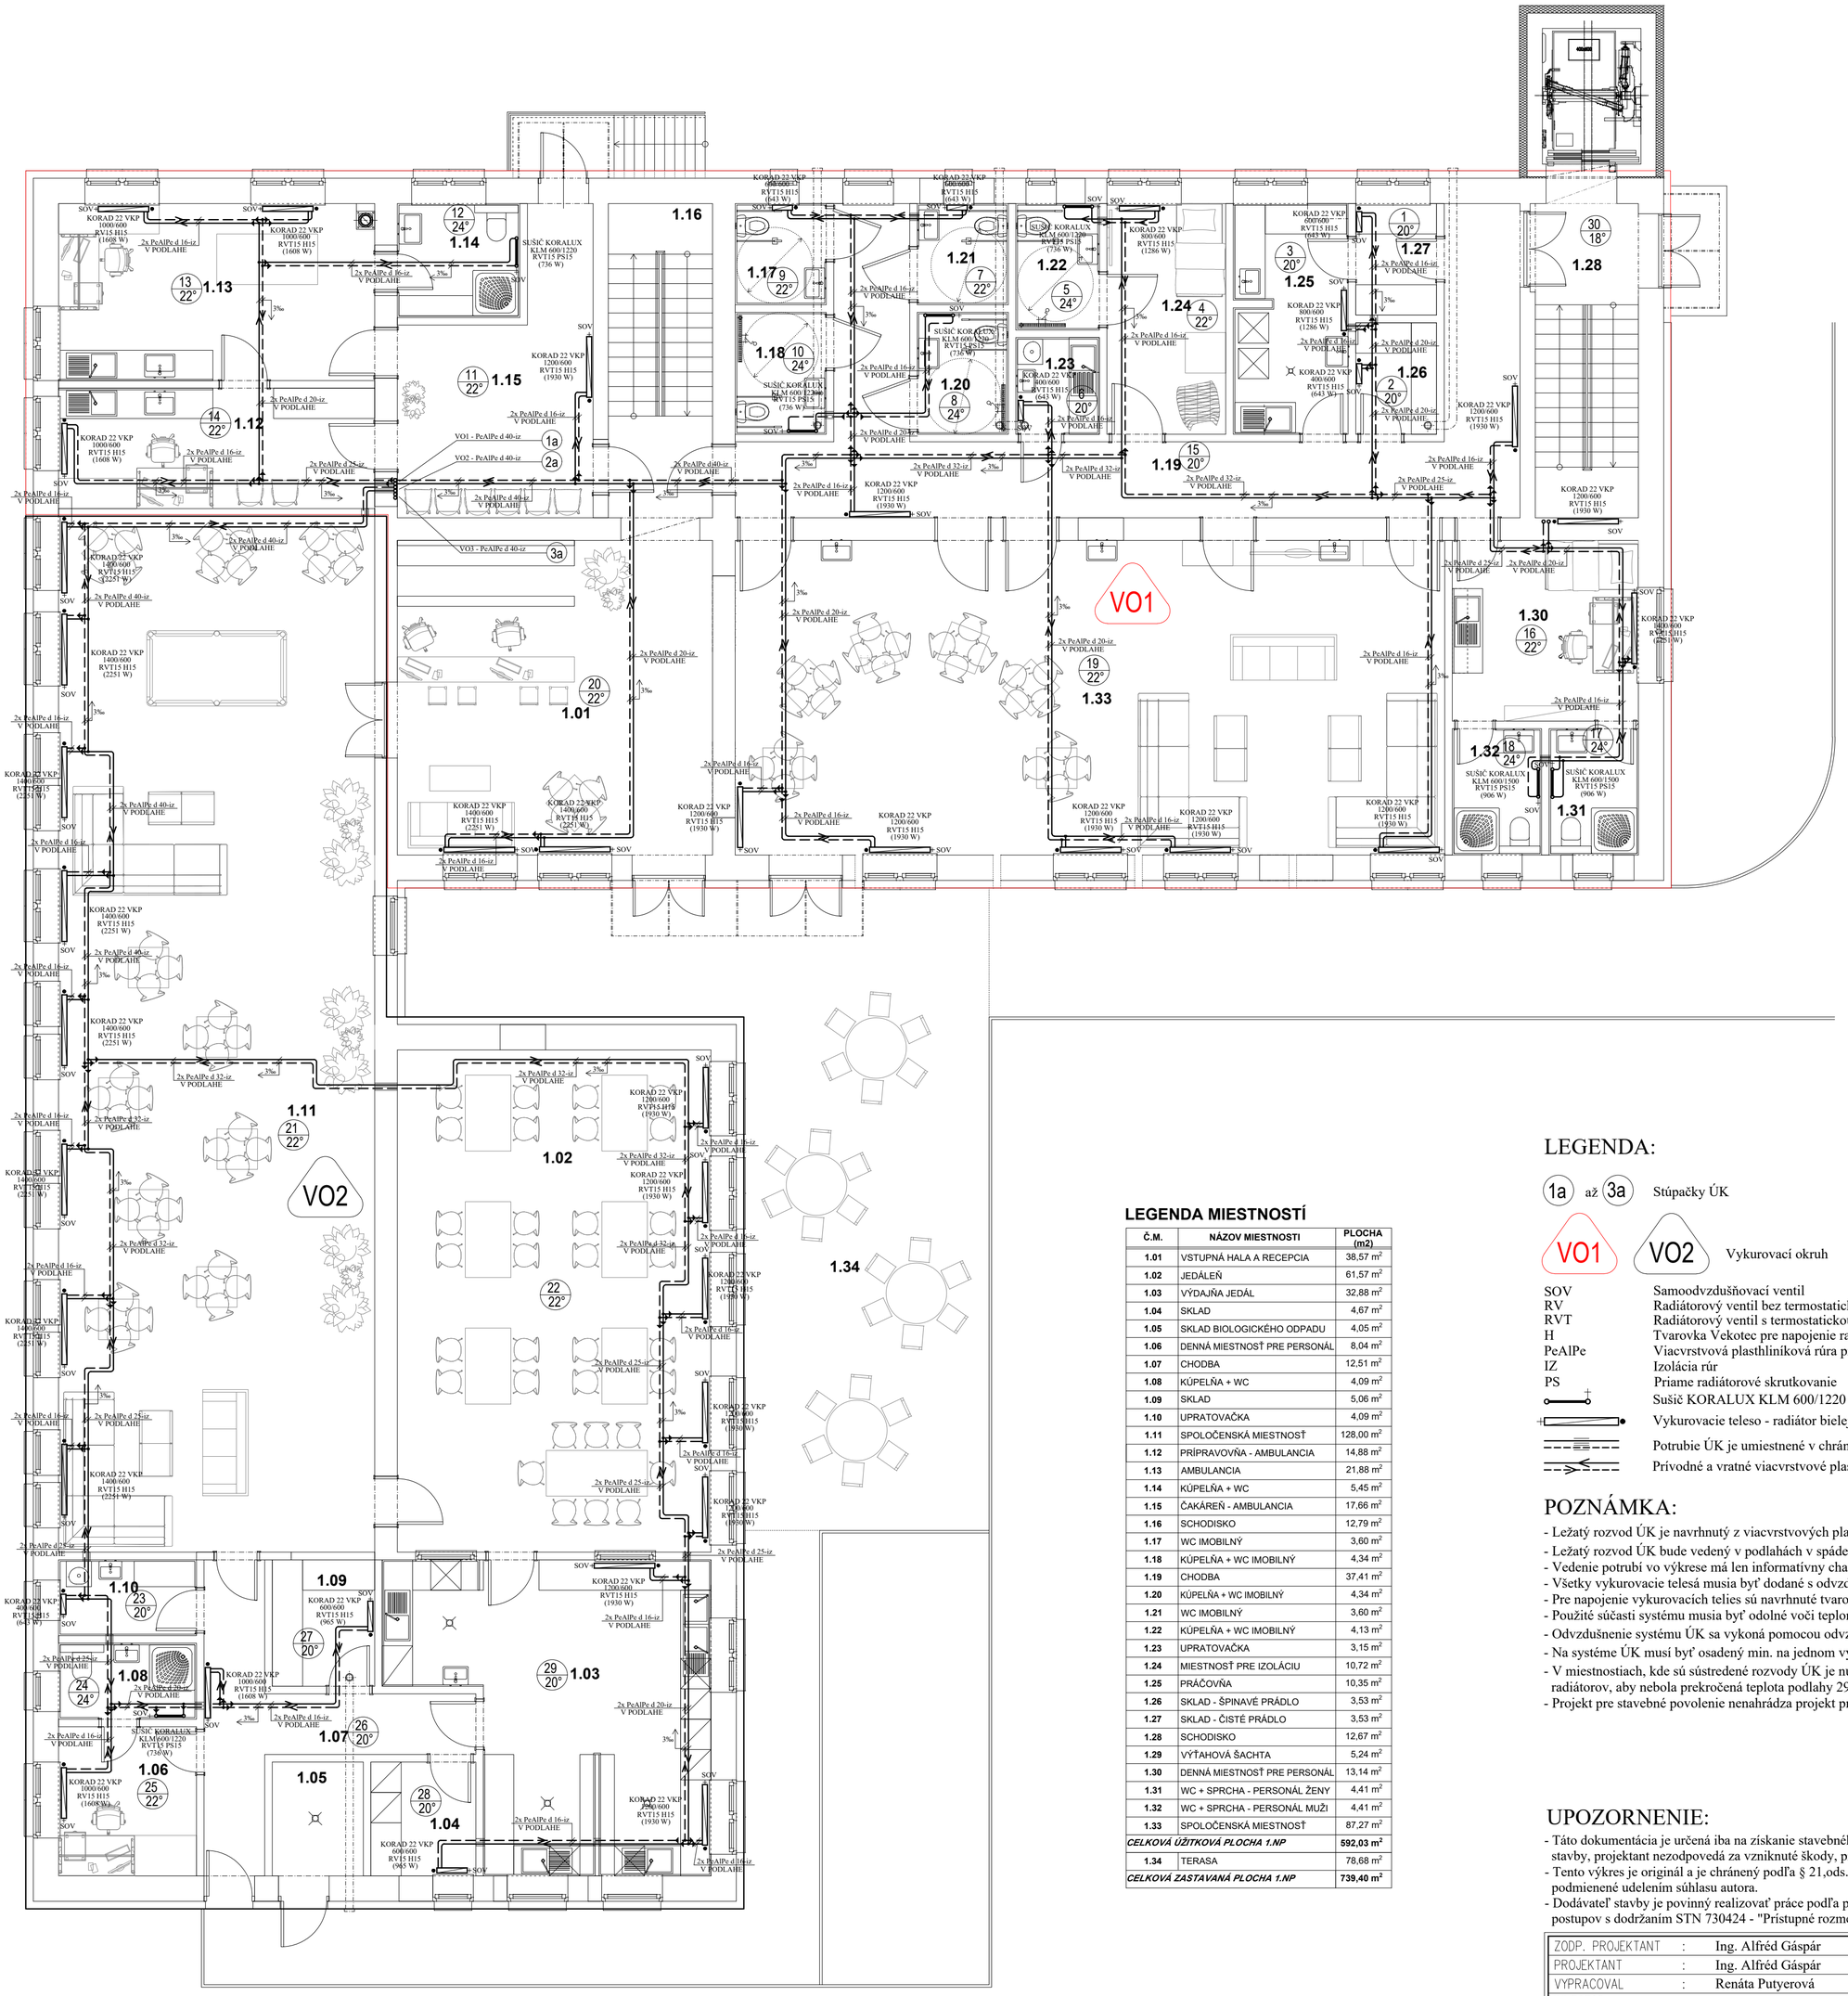

LEGENDA MIESTNOSTÍ

Č.M.	NÁZOV MIESTNOSTI	PLOCHA (m2)
1.01	VSTUPNÁ HALA A RECEPCIA	38,57 m²
1.02	JEDÁLEŇ	61,57 m²
1.03	VÝDAJŇA JEDÁL	32,88 m²
1.04	SKLAD	4,67 m²
1.05	SKLAD BIOLOGICKÉHO ODPADU	4,05 m²
1.06	DENNÁ MIESTNOSŤ PRE PERSONÁL	8,04 m²
1.07	CHODBA	12,51 m²
1.08	KÚPEĽŇA + WC	4,09 m²
1.09	SKLAD	5,06 m²
1.10	UPRATOVAČKA	4,09 m²
1.11	SPOLOČENSKÁ MIESTNOSŤ	128,00 m²
1.12	PRÍPRAVOVŇA - AMBULANCIA	14,88 m²
1.13	AMBULANCIA	21,88 m²
1.14	KÚPEĽŇA + WC	5,45 m²
1.15	ČAKÁREŇ - AMBULANCIA	17,66 m²
1.16	SCHODISKO	12,79 m²
1.17	WC IMOBILNÝ	3,60 m²
1.18	KÚPEĽŇA + WC IMOBILNÝ	4,34 m²
1.19	CHODBA	37,41 m²
1.20	KÚPEĽŇA + WC IMOBILNÝ	4,34 m²
1.21	WC IMOBILNÝ	3,60 m²
1.22	KÚPEĽŇA + WC IMOBILNÝ	4,13 m²
1.23	UPRATOVAČKA	3,15 m²
1.24	MIESTNOSŤ PRE IZOLÁCIU	10,72 m²
1.25	PRÁČOVŇA	10,35 m²
1.26	SKLAD - ŠPINAVÉ PRÁDLO	3,53 m²
1.27	SKLAD - ČISTÉ PRÁDLO	3,53 m²
1.28	SCHODISKO	12,67 m²
1.29	VÝŤAHOVÁ ŠACHTA	5,24 m²
1.30	DENNÁ MIESTNOSŤ PRE PERSONÁL	13,14 m²
1.31	WC + SPRCHA - PERSONÁL ŽENY	4,41 m²
1.32	WC + SPRCHA - PERSONÁL MUŽI	4,41 m²
1.33	SPOLOČENSKÁ MIESTNOSŤ	87,27 m²
CELKOVÁ ÚŽITKOVÁ PLOCHA 1.NP		**592,03 m²**
1.34	TERASA	78,68 m²
CELKOVÁ ZASTAVANÁ PLOCHA 1.NP		**739,40 m²**

LEGENDA:

1a až 3a — Stúpačky ÚK

VO1 VO2 — Vykurovací okruh

SOV	Samoodvzdušňovací ventil
RV	Radiátorový ventil bez termostatickej hlavice
RVT	Radiátorový ventil s termostatickou hlavicou
H	Tvarovka Vekotec pre napojenie radiátora
PeAlPe	Viacvrstvová plasthliníková rúra príslušnej dimenzie
IZ	Izolácia rúr
PS	Priame radiátorové skrutkovanie

Sušič KORALUX KLM 600/1220 a KLM 600/1500 KORADO

Vykurovacie teleso - radiátor bielej farby KORAD 22-VKP (ventil kompakt)

Potrubie ÚK je umiestnené v chráničke pri prestupe cez stavebnú konštrukciu a prah

Prívodné a vratné viacvrstvové plasthliníkové potrubie (PeAlPe) pre napojenie vykurovacích telies

POZNÁMKA:

- Ležatý rozvod ÚK je navrhnutý z viacvrstvových plasthliníkových potrubí (PeAlPe) opatrených tepelnou izoláciou.
- Ležatý rozvod ÚK bude vedený v podlahách v spáde min. 3‰ smerom k zdroju telpla (plynové kotle na 1.PP).
- Vedenie potrubí vo výkrese má len informatívny charakter. Presné vedenie treba prispôsobiť miestnym podmienkam!
- Všetky vykurovacie telesá musia byť dodané s odvzdušňovacím ventilom!
- Pre napojenie vykurovacích telies sú navrhnuté tvarovky Vekotec.
- Použité súčasti systému musia byť odolné voči teplonosnému médiu.
- Odvzdušnenie systému ÚK sa vykoná pomocou odvzdušňovacích ventilov na vykurovacích telesách.
- Na systéme ÚK musí byť osadený min. na jednom vykurovacom telese radiátorový ventil bez termostatickej hlavice.
- V miestnostiach, kde sú sústredené rozvody ÚK je nutné osadiť tepelnú izoláciu na pripojovacie rúrky radiátorov, aby nebola prekročená teplota podlahy 29°C.
- Projekt pre stavebné povolenie nenahrádza projekt pre realizáciu stavby!

UPOZORNENIE:

- Táto dokumentácia je určená iba na získanie stavebného povolenia. V prípade použitia tejto dokumentácie na realizáciu stavby, projektant nezodpovedá za vzniknuté škody, prípadne ohrozenie zdravia a života pacovníkov na stavbe.
- Tento výkres je originál a je chránený podľa § 21,ods.d.) Zákona č.383/1997 Z.z. - Zmeny diela a každé použitie diela je podmienené udelením súhlasu autora.
- Dodávateľ stavby je povinný realizovať práce podľa platných STN, technologických, bezpečnostných a výrobných postupov s dodržaním STN 730424 - "Prístupné rozmerové odchýlky"

ZODP. PROJEKTANT	:	Ing. Alfréd Gáspár	PD ING. ALFRÉD GÁSPÁR PROJEKCIA - INŽINIERING - STAVEBNÍCTVO 925 42 TRSTICE 1193 IČO: 35 198 842
PROJEKTANT	:	Ing. Alfréd Gáspár	
VYPRACOVAL	:	Renáta Putyerová	
INVESTOR	:	Mesto Tlmače, Nám. Odborárov č.10, Tlmače	
STAVBA		**DENNÝ STACIONÁR V MESTE TLMAČE**	MIESTO: Tlmače
			Č. PARCELY: 5999/132
OBJEKT			DÁTUM: 02.2019
			ÚČEL: PS k stav. kon.
OBSAH		Pôdorys 1.NP	MIERKA: 1:75
			Č. VÝKR. ÚK-02