



VZOROVÝ PRIEČNY REZ ULOŽENIA POTRUBIA

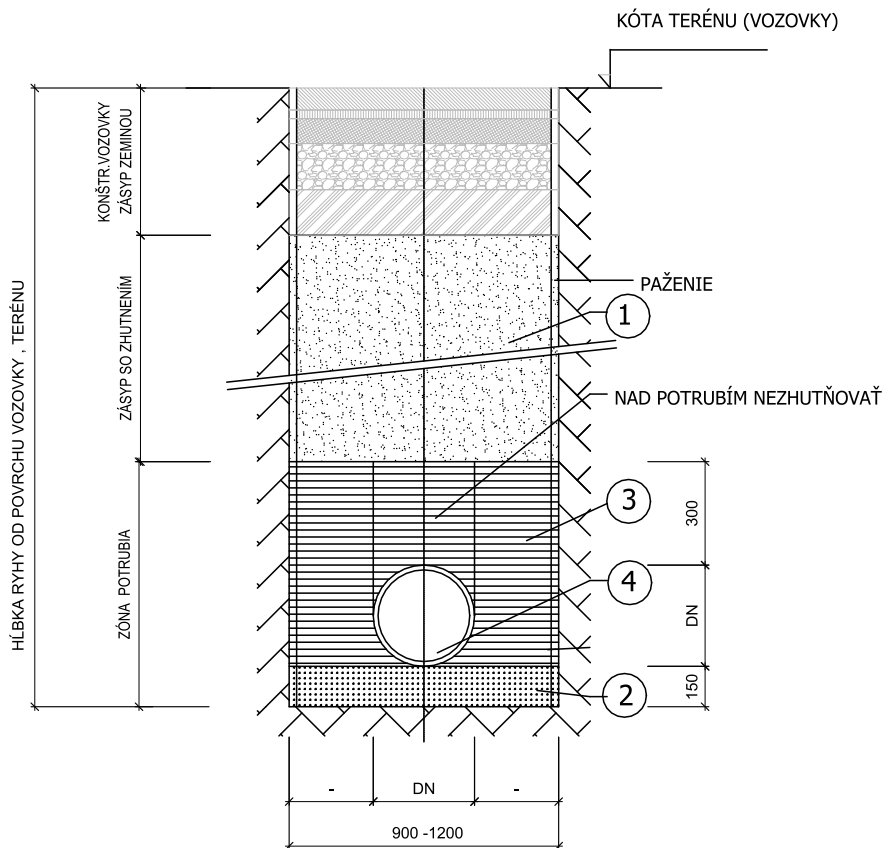

POLOŽKA	POPIS
1	zhutnený zásyp ryhy štrkopieskom relatívna hutnosť [0.85-0.9]
2	lôžko z piesku hr. 150 mm [piesčité štrk max.zrno 20 mm]
3	triedený zhutnený obsyp - max. zrno 20 mm vrstvy max. 150 mm do výšky 300 mm nad vrchol rúry I d >0,9
4	kanalizačná rúra

UPOZORNENIE

Táto dokumentácia je určená pre potreby získania stavebného povolenia a nie je určená pre potreby realizácie stavebných prác. Za účelom výstavby je potrebné spracovať realizačný projekt. Akékoľvek škody spôsobené použitím tejto dokumentácie pre realizačné účely znáša stavebník

Klient: Obec Lysá pod Makytou, č. 1, 020 54 Lysá pod Makytou	Zhotoviteľ:	
Zodpovedný projektant: Ing. Peter Brtko	DHI SLOVAKIA, s.r.o. Hattalova 12 831 03 Bratislava IČO: 35857579	
Vypracoval: Ing. Tomáš Gibala, PhD.		
Výkres: VZOROVÝ REZ ULOŽENIA POTRUBIA	Dátum: 08/2020	Stupeň dokumentácie: DSP
	Formát: A4	Číslo prílohy: 5
Názov projektu: Vodozádržné opatrenia v obci Lysá pod Makytou	Mierka: 1:50	Číslo paré: