


PRIEČNY REZ

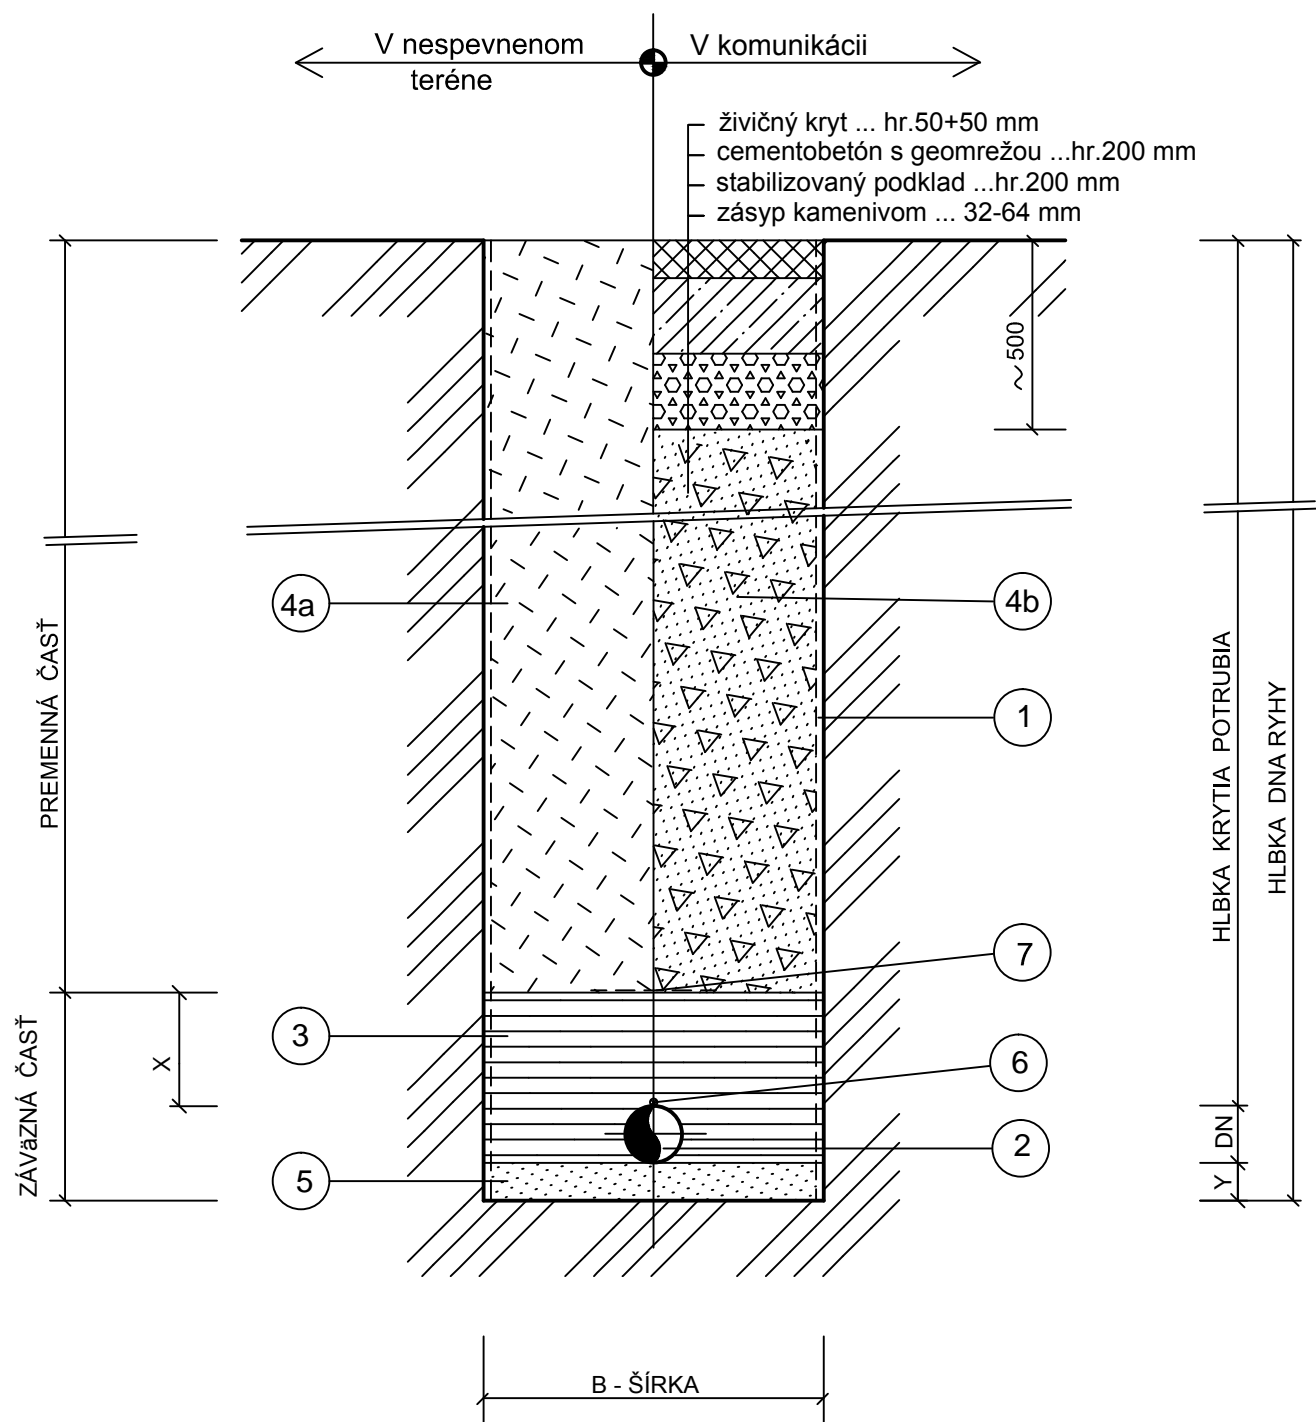

LEGENDA

1	PAŽENIE PRÍLOŽNÉ		
2	RÚRA Z PVC, HDPE		
3	OBSYP POTRUBIA PIESKOM		
4	ZÁSYP RYHY	a	VYKOPANOU ZEMINOU
		b	ŠTRKODRVOU Ø 32 - 64 mm
5	LÔŽKO PIESKOVÉ Ø 0-4 mm		
6	VYHLADÁVACÍ VODIČ CY F = 4 mm <sup>2</sup>		
7	VÝSTRAŽNÁ FÓLIA BIELA 330 x 0,07 mm		

POPIS	KUBATÚRA NA 1 mb DLŽKY								
	DN 25	DN 32	DN 40	DN 50	DN 80	DN 100	DN 150	DN 200	DN 300
Obsyp vrátane rúry	0,139	0,144	0,150	0,156	0,203	0,240	0,280	0,45	0,540
Vytlačené rúrou	-	-	-	-	-	-	-	0,0346	0,0781
Obsyp	0,139	0,144	0,150	0,156	0,203	0,240	0,280	0,4154	0,4619
Lôžko	0,060	0,060	0,060	0,060	0,070	0,080	0,080	0,135	0,135
Šírka ryhy v mm	600	600	600	600	700	800	800	900	900
X v mm	200	200	200	200	200	200	200	300	300
Y v mm	100	100	100	100	100	100	100	150	150

Číslo sady:	Zodp. projektant: Ing. Rudolf Hasička		Hasička		<div>PROJ - MONT</div> <div>Ing. Ladislav JAVOREK PROJ-MONT</div> <div>STARÉ GRUNTY 110,</div> <div>966 54 TEKOVSKÉ NEMCE</div> <div>tel. 045/6892 695</div>	
	Vypracoval: Ing. Ladislav Javorek		ja			
	Miesto stavby: Tekovské Nemce					
	Investor: Obec Tekovské Nemce					
	Stavba:				Formát:	4 x A4
	ČOV A KANALIZÁCIA				Dátum:	06/2016
	TEKOVSKÉ NEMCE				Stupeň:	SPaR
Objekt: SO 40 Vodovodná prípojka pre ČOV						
Názov:				1 : 20		Číslo výkresu:
ULOŽENIE HDPE TLAKOVÉHO POTRUBIA						E.4.4