



**VZOROVÝ PRIEČNY REZ ULOŽENIA GRAVITAČNÉHO KANALIZAČNÉHO
POTRUBIA V SPEVNENEJ PLOCHE A V ZELENOM PÁSE**

MIERKA 1 : 20

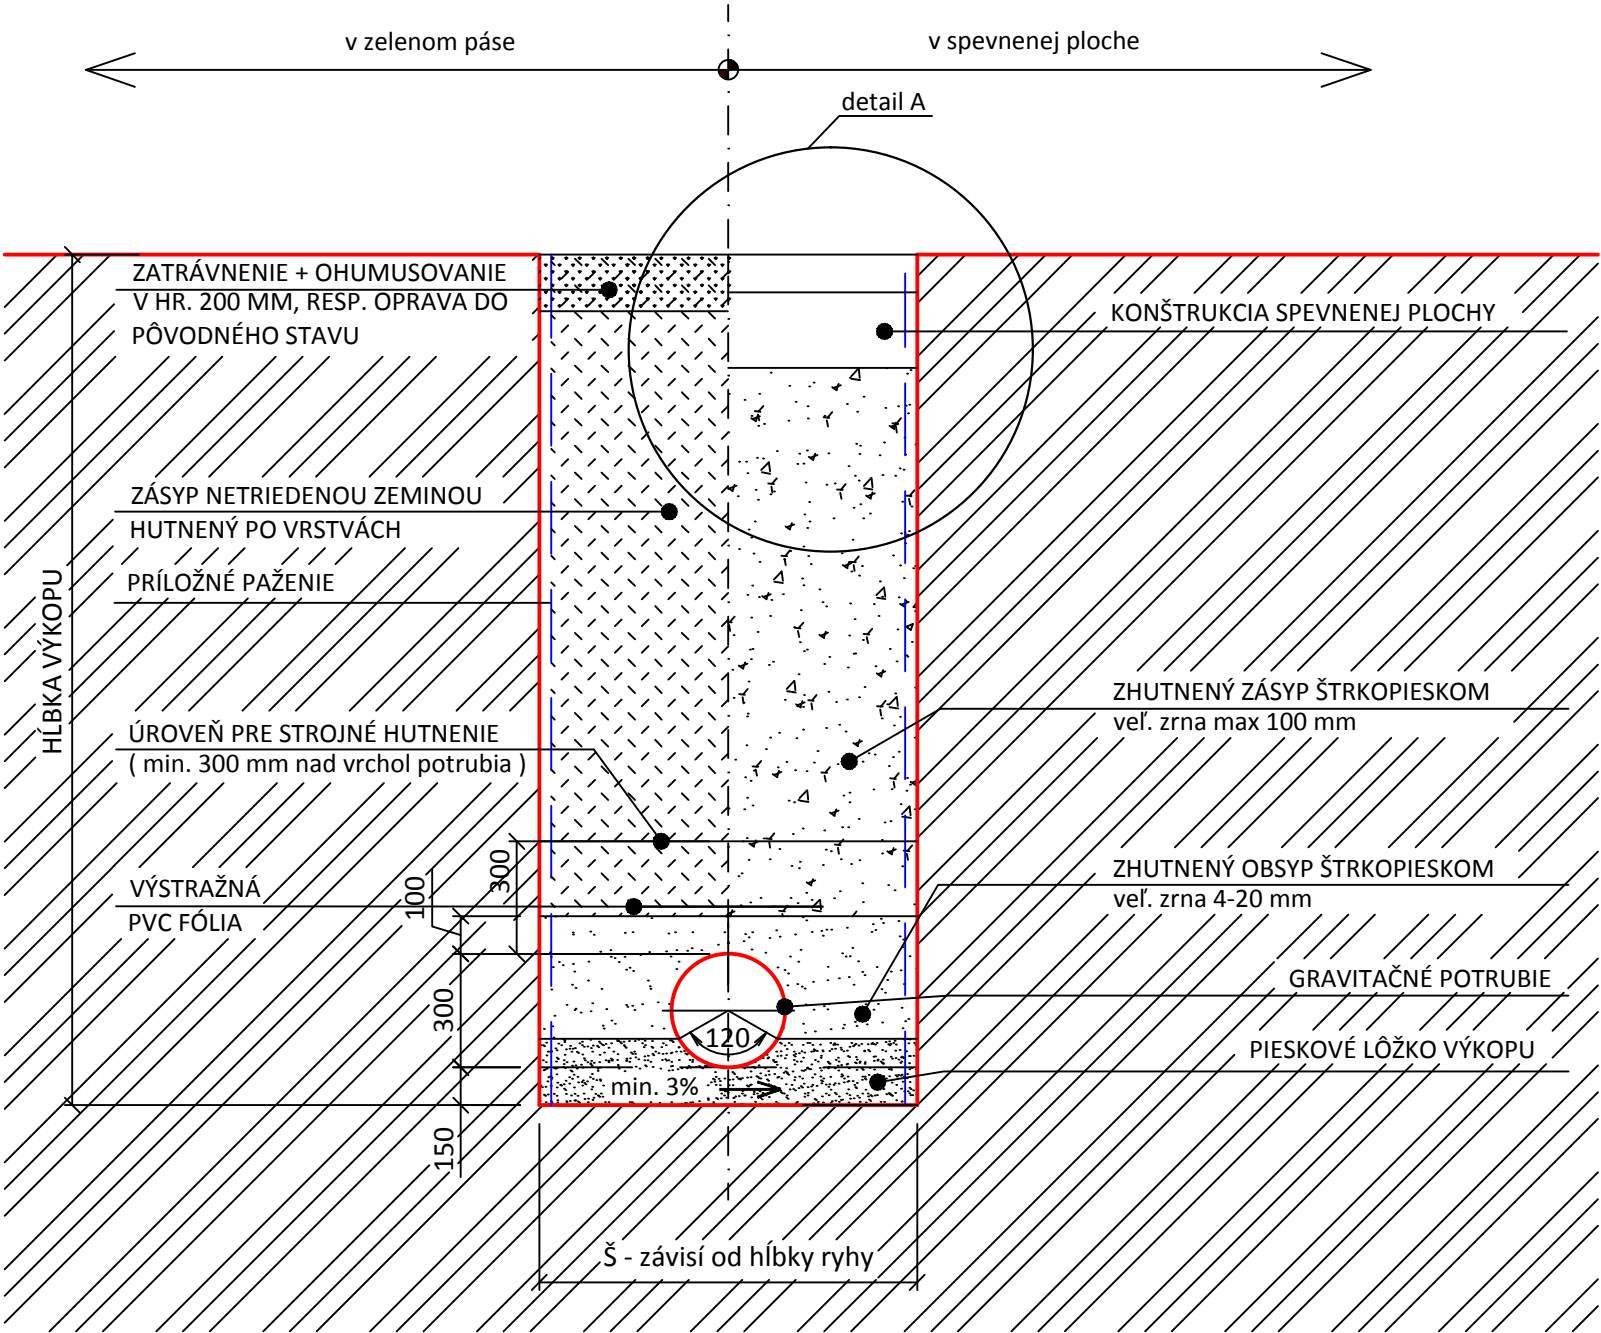


DETAIL A:

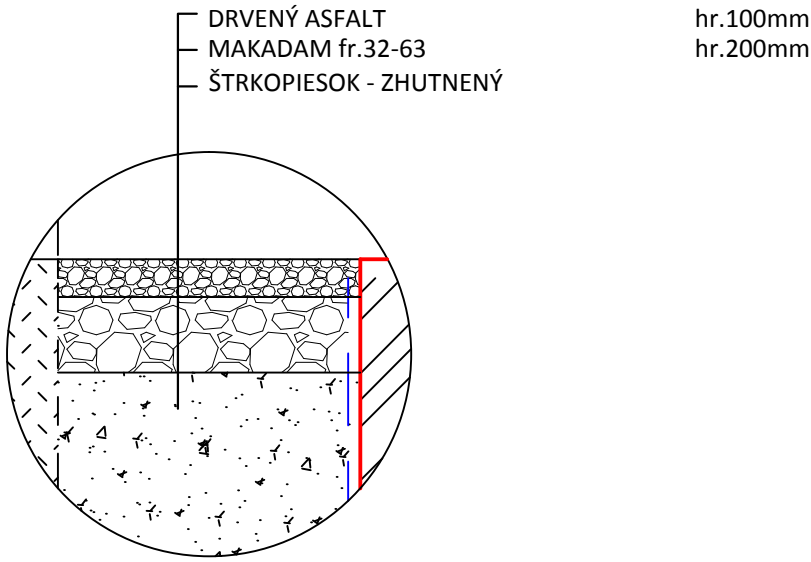

hĺbka ryhy	min. šírka ryhy
do 1,0 m	žiadna vyžadovaná minimálna hodnota
≥ 1,00 m ≤ 1,75 m	0,80 m
> 1,75 ≤ 4,00 m	0,90 m
> 4,00 m	1,00 m

±0,000 = 230.95 m.n.m. = ÚROVEŇ PODLAHY V PREVÁDZKOVEJ BUDOVE

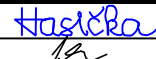Číslo sady:	Zodp. projektant: Ing. Rudolf Hasička				<div>PROJ - MONT</div> <div>Ing. Ladislav JAVOREK PROJ-MONT STARÉ GRUNTY 110, 966 54 TEKOVSKÉ NEMCE tel. 045/6892 695</div>		
	Vypracoval: Ing. Ladislav Javorek						
	Miesto stavby: Tekovské Nemce						
	Investor: Obec Tekovské Nemce						
	Stavba:		Formát:				2 x A4
	Objekt: SO 20.4 Potrubné prepojenia, merný objekt a výustný objekt		Dátum:				06/2016
			Stupeň:				SPaR
Názov:		Mierka:		Číslo výkresu:			
DETAIL ULOŽENIA POTRUBIA		1 : 20		E.2.21			