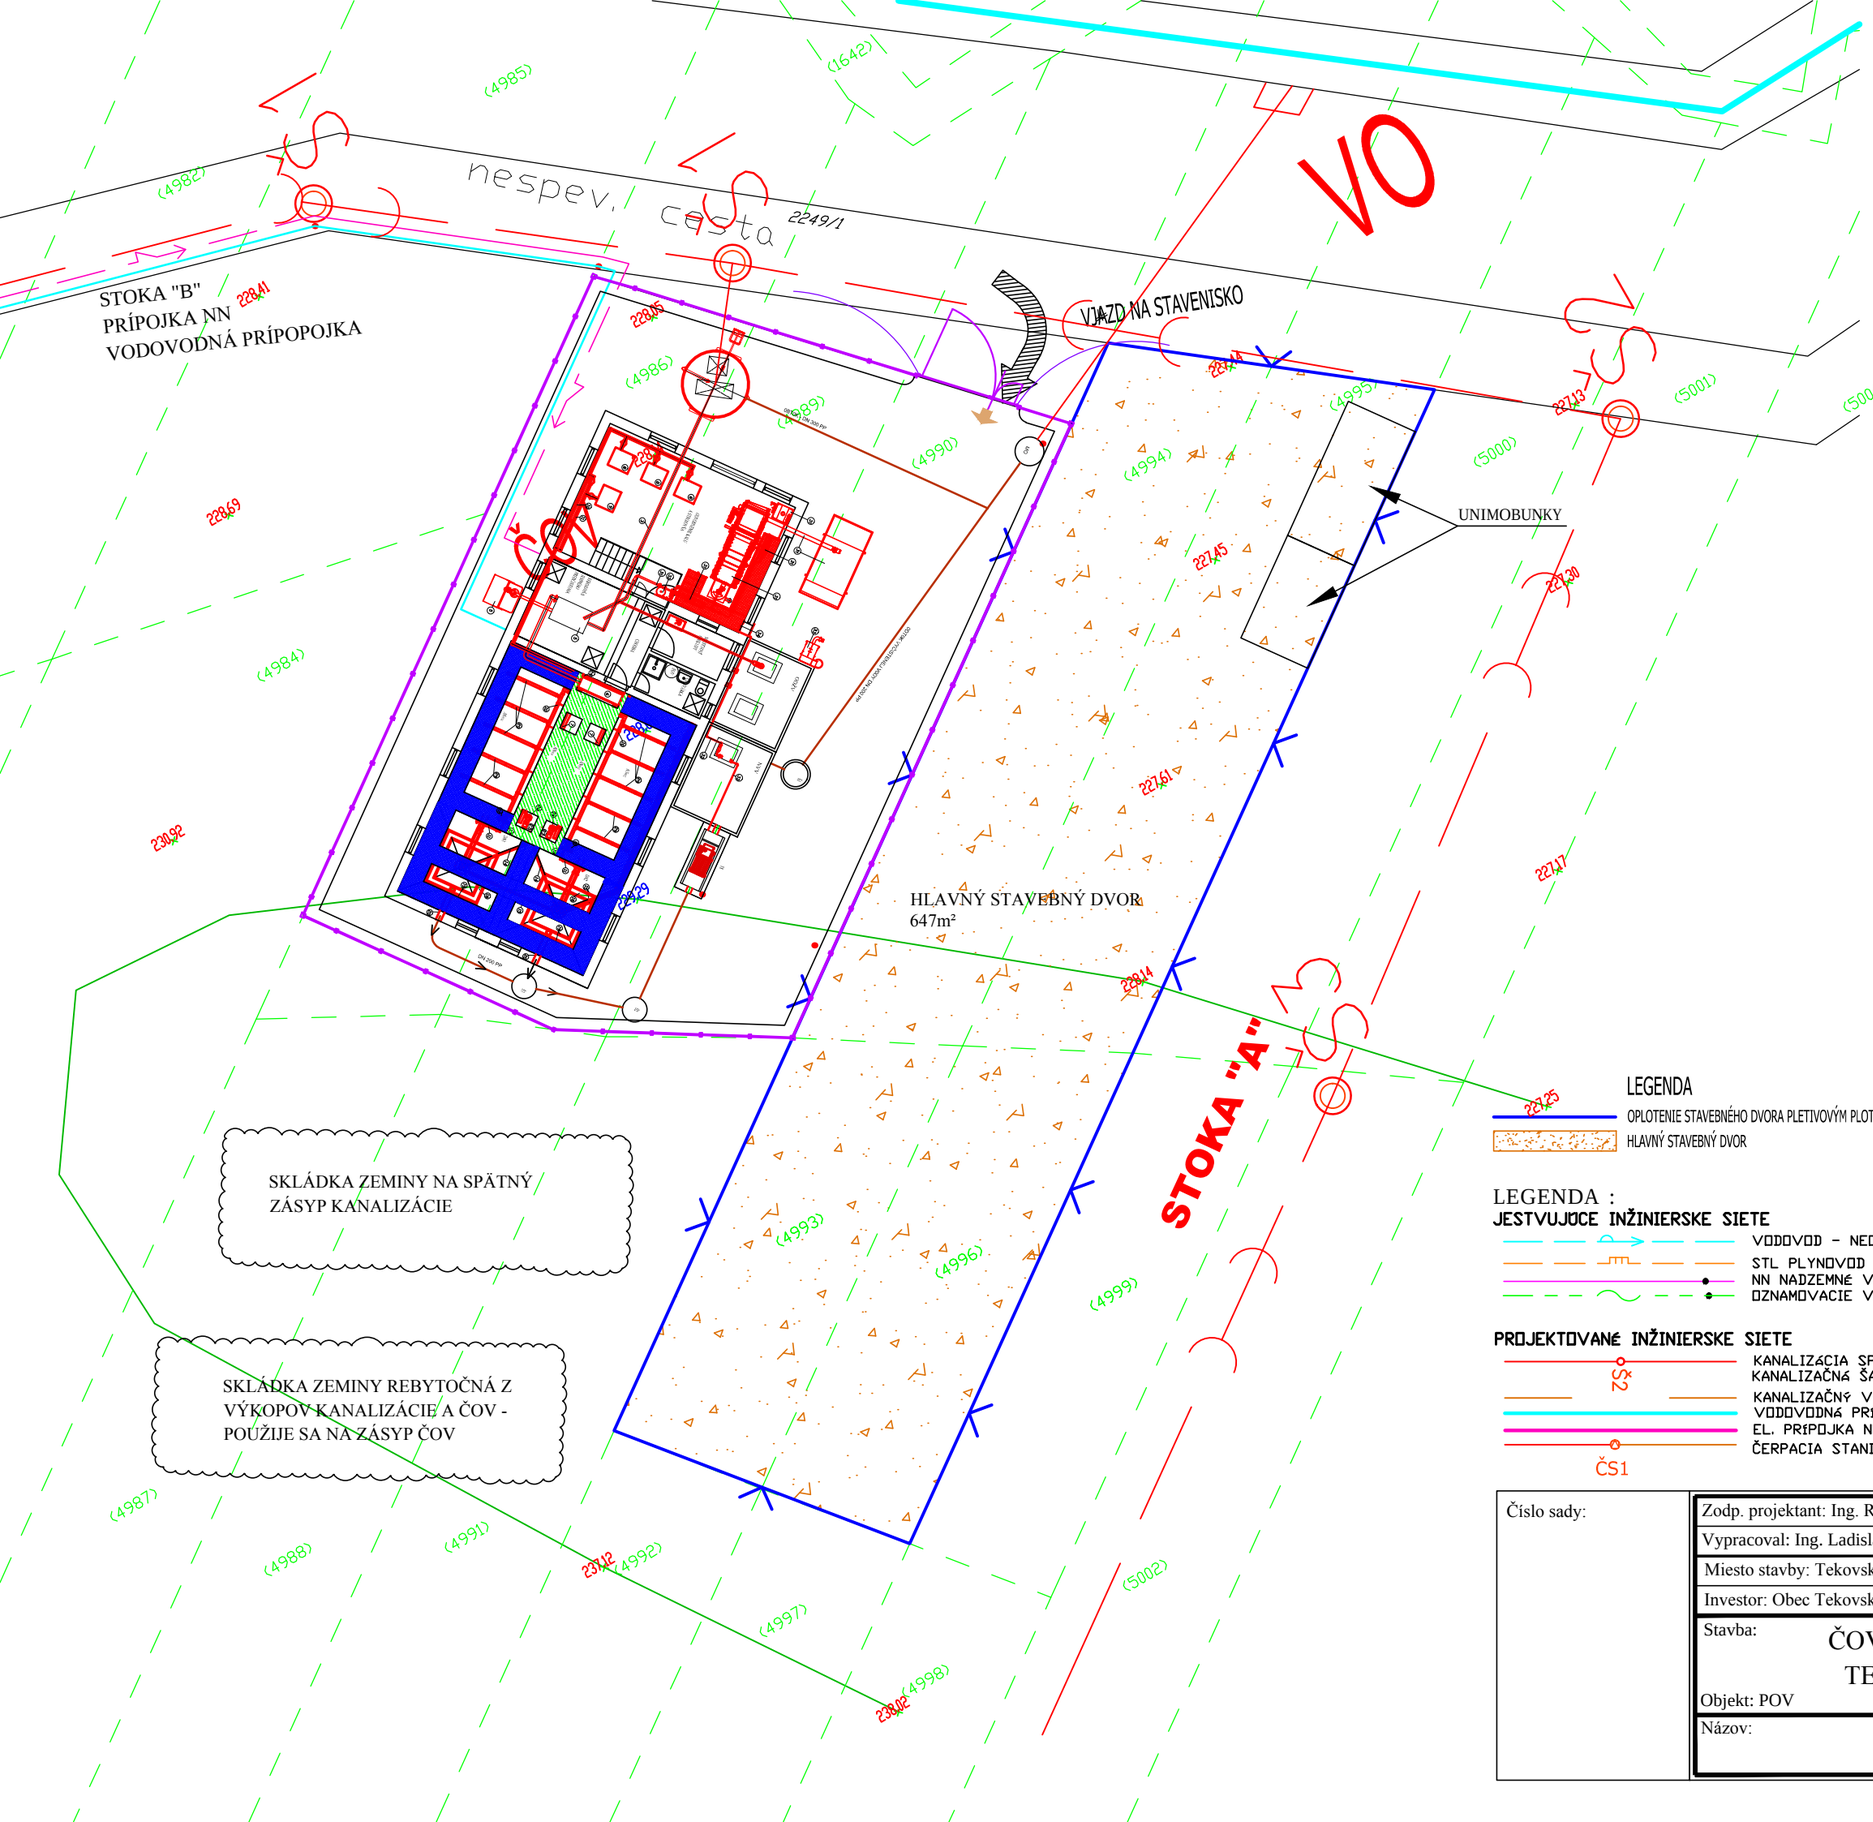

LEGENDA

OPLOTENIE STAVEBNÉHO DVORA PLETIVOVÝM PLOTOM

HLAVNÝ STAVEBNÝ DVOR

LEGENDA :

JESTVUJÚCE INŽINIERSKE SIETE

- VODOVOD - NEOVERENÝ
- STL PLYNOVOD
- NN NADZEMNÉ VEDENIE
- OZNAMOVACIE VEDENIE

PROJEKTOVANÉ INŽINIERSKE SIETE

- KANALIZÁCIA SPLAŠKOVÁ
- KANALIZAČNÁ ŠACHTA (SX2)
- KANALIZAČNÝ VÝTLAK
- VODOVODNÁ PRÍPOJKA PRE ČOV
- EL. PRÍPOJKA NN PRE ČS A ČOV
- ČERPACIA STANICA (ČS1)

Číslo sady:	Zodp. projektant: Ing. Rudolf Hasička	PROJ - MONT Ing. Ladislav JAVOREK PROJ-MONT STARÉ GRUNTY 110, 966 54 TEKOVSKÉ NEMCE tel. 045/6892 695
	Vypracoval: Ing. Ladislav Javorek	
	Miesto stavby: Tekovské Nemce	
	Investor: Obec Tekovské Nemce	
	Stavba: ČOV A KANALIZÁCIA TEKOVSKÉ NEMCE Objekt: POV	Formát: 2 x A4 Dátum: 06/2016 Stupeň: SPaR
	Názov: SITUÁCIA POV č. 2	1 : 250 Číslo výkresu: F.3