

Výkres vytvoril program pp_kan,
KATASTER
PARCELNÉ ČÍSLA
DRUH POVRCHU
VZDIALENOSŤ ŠACHIET
OZNAČENIE ŠACHIET

SMEROVÉ POMERY

LEGENDA ČIAR
Pôvodný terén

MIERKA 1:1000/100

STOKA "B5"

HLBKA VÝKOPU

HLBKA DNA POTRUBIA

KÓTA DNA POTRUBIA

KÓTA Pôvodného terénu

POROVNÁVACIA ROVINA

STANIČENIE [km/m]

PROFIL[mm]–MATERIÁL–DLŽKA[m]

SKLON[promile]–DLŽKA[m]

ULOŽENIE POTRUBIA



KAPACITNÝ PRIETOK[l/s]–RYCHLOSŤ[m/s]

(c)AutoPEN Liberec, tel:487953082, autopen@volny.cz

TEKOVSKÉ NEMCE	
ASFALTOVÁ CESTA	
18.00	50.00

Š26/109.0° Š1/168.0°

Š2

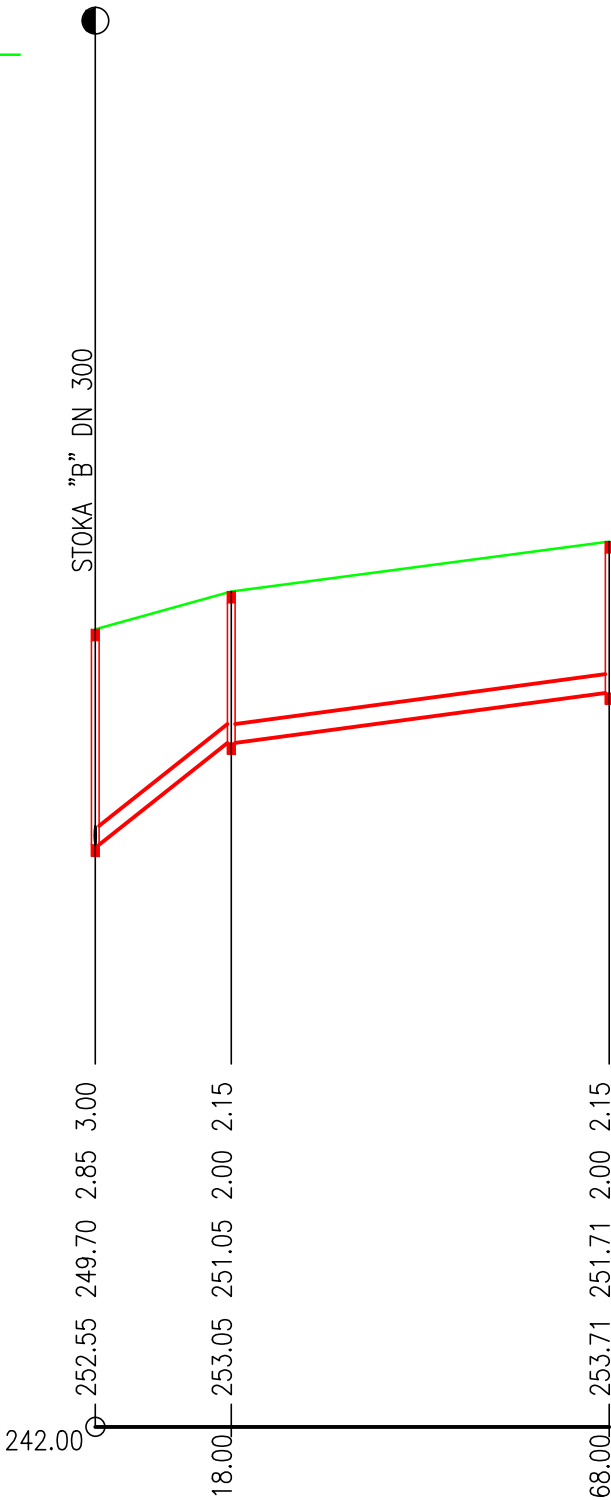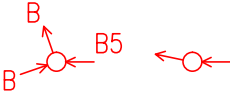

0.0

DN300–PP KANALIZAČNÉ POTRUBIE ULTRA	
75.0–18.00 13.2–50.00	
PIESKOVÉ LÔŽKO HR. 15cm	
321.6–4.55	133.9–1.89

RIB 2 ø335/300 x 5000mm SN 10–68.00

Číslo sady:

Zodp. projektant: Ing. Rudolf Hasička

Vypracoval: Ing. Ladislav Javorek

Miesto stavby: Tekovské Nemce

Investor: Obec Tekovské Nemce

Stavba: ČOV A KANALIZÁCIA
TEKOVSKÉ NEMCE

Objekt: SO 10 Splašková kanalizácia

Názov: POZDĹŽNY PROFIL STOKA "B5"

Hasička

PROJ-MONT

Ing. Ladislav JAVOREK PROJ-MONT
STARÉ GRUNTY 110,
966 54 TEKOVSKÉ NEMCE
tel. 045/6892 695

Formát: 2 x A4

Dátum: 06/2016

Stupeň: SPaR

Mierka: 1 : 1000/100
Číslo výkresu: E.1.27