


NAPOJENIE ZARIADENIA PRE SENIOROV V OBCI VINODOL, k.ú.: Horný Vinodol, p.č.:14, Nitriansky kraj, SR

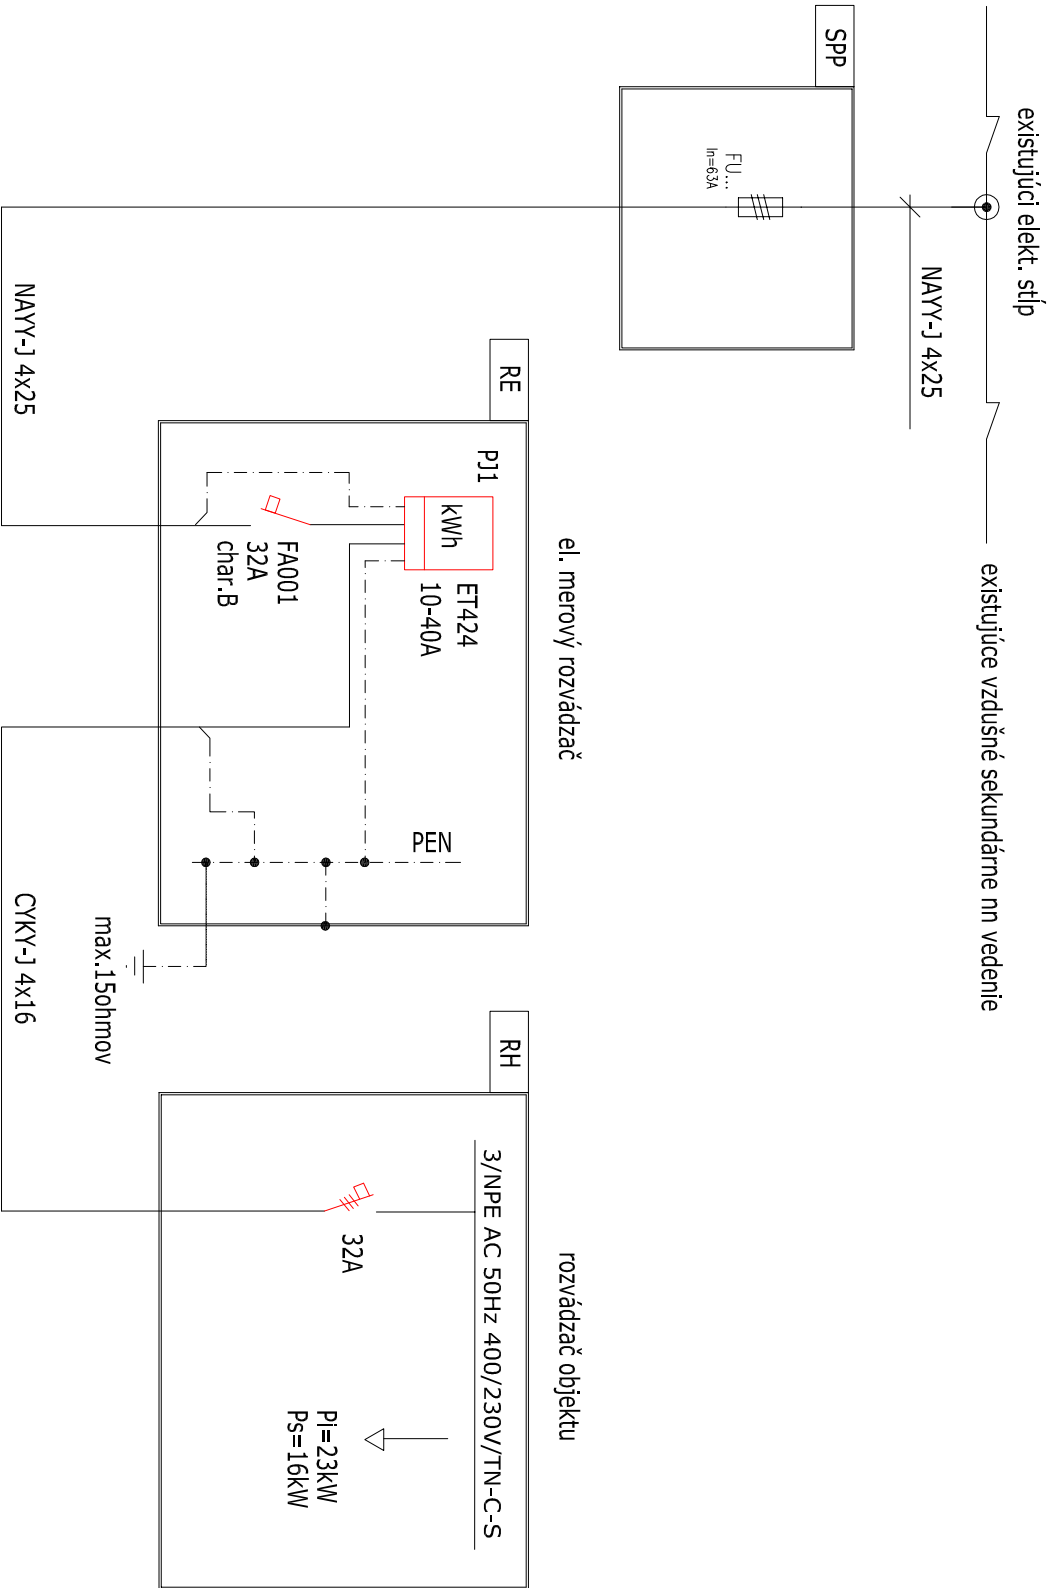

Sústava: 3/PEN AC 400/230V 50Hz, TN-C
3/NPE AC 400/230V 50Hz, TN-C-S
Ochranné opatrenie: Samočinné odpojenie od napájania

NÁZOV: ZARIADENIE PRE SENIOROV V OBCI VINODOL
ELEKTRICKÁ KÁBLOVÁ PRÍPOJKA
PREHLADOVÁ SCHEMA NAPÁJANIA

STUPEŇ: Navrhov: DSP Kreslil: Jura J VARGA
DÁTUM: 12/2018 Kontroloval: MENO: PODPIS: ZMENA:

Č. zázazky: Výkres Rozmer Archívne číslo

–
–
A4 E-01 E-02