


DETAIL ZAPOJENIA
REBRÍKOVÉHO VYKUROVACIEHO TELESÁ M 1:10

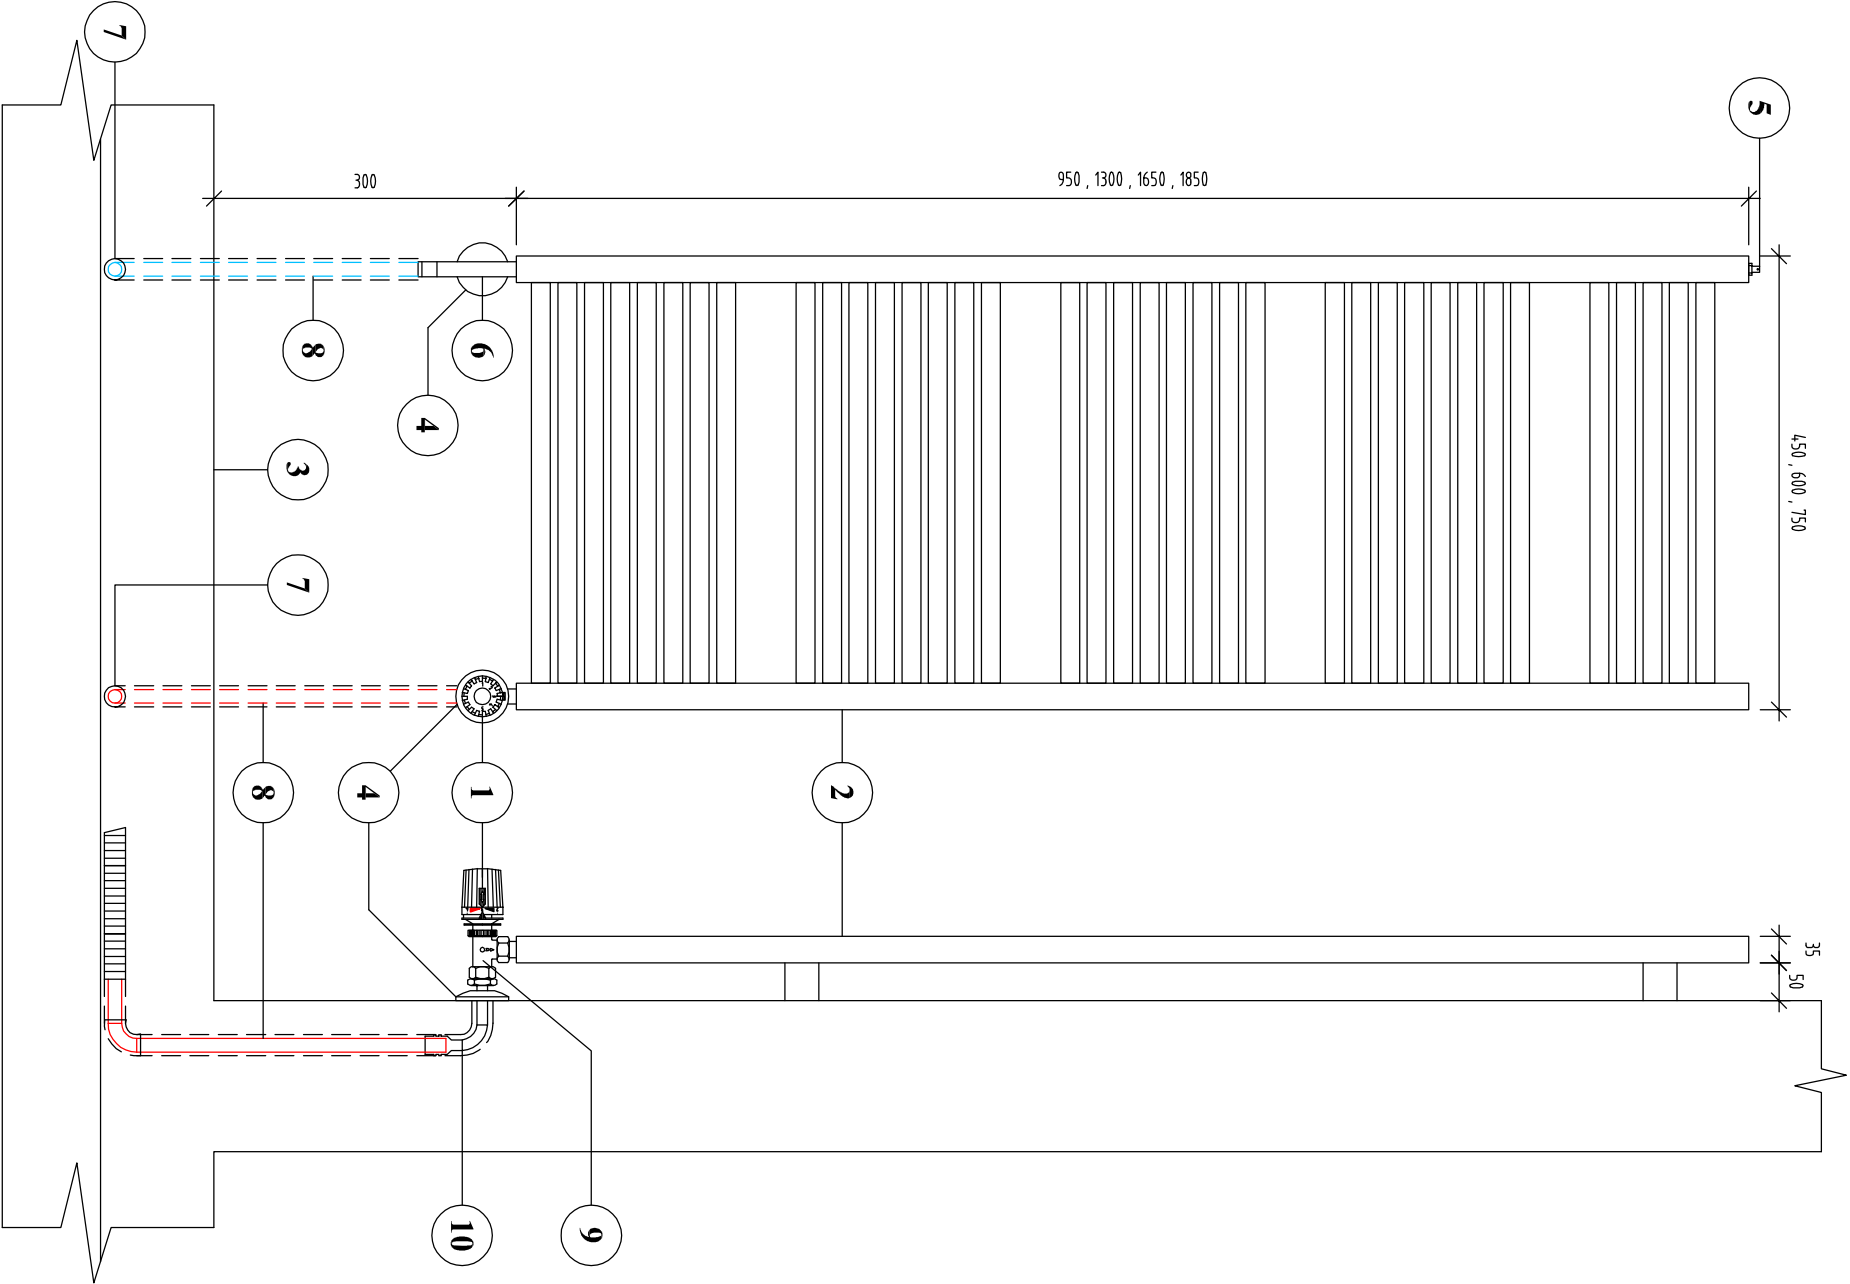

LEGENDA

1	TERMOSTATICKÁ HLAVICA IVAR OPTIMA DH 01
2	VYHREIVACIE KÚPEĽNÉ REBRÍKOVÉ TELESO
3	PODLAHA
4	VARIABILNÁ ROZETA NA PREKRYTIE VÝÚSTENIA PRÍPOJOK
5	ODVZDUŠNENIE VYKUROVACIEHO TELESÁ
6	ROHOVÉ PRÍPOJOVACIE SKRUTKOVANIE - IVAR OPTIMA DV 030 ROHOVÉ DN15
7	IZOLÁČIA VYKUROVACIEHO POTRUBIA - OCHRANNÁ TRUBKA
8	VYKUROVACIE POTRUBIE - IVAR TURATEC 16x2,0mm (PE-AL-PE)
9	TERMOSTATICKÝ VENTIL - IVAR OPTIMA DV 020 ROHOVÝ DN15
10	PRÍPOJOVACIA GARNITÚRA (KOLENO) K VYKUROVACÍM TELESÁM

POZNÁMKY

TECHNICKÁ SPRÁVA JE NEODDELITEĽNOU SÚČASŤOU PROJEKTOVEJ DOKUMENTÁCIE.

PROJEKT PRE STAVEBNÉ POVOLENIE

VYKUROVANIE

Autor projektu : Ing.arch. Ing. Ján KOVÁČ		Ing. BÁLINT LANCZ	
Hlavný inžinier projektu : Ing.arch. Ing. Ján KOVÁČ		PROJEKTANT	
Projektant UK : Ing. Bálint LANCZ		TECHNICKÝCH ZARIADENÍ BUDOV	
Investor : Obec Vinodol, Obecná 473/29, 951 06 Vinodol		TEL. : 0915 042 546	
Názov stavby : ZARIADENIE PRE SENIOROV V OBCI VINODOL		E-MAIL : LANCBALINT@GMAIL.COM	
Objekt : NOVOSTAVBA		Dátum : 11/2018	
Miesto stavby : k. ú. Horný Vinodol, č. parc. 14, Nitriansky kraj, Okres Nitra, SR		Stupeň : P.S.P.	
Obsah : DETAIL REBRÍKOVÉHO RADIÁTORA		Zák. č. : 2018/59	
		Formát : 2x44	
		Číslo výkresu : Mierka	
		UK04	
		1:10	