RD - Rozvádzač cca 95 modulov

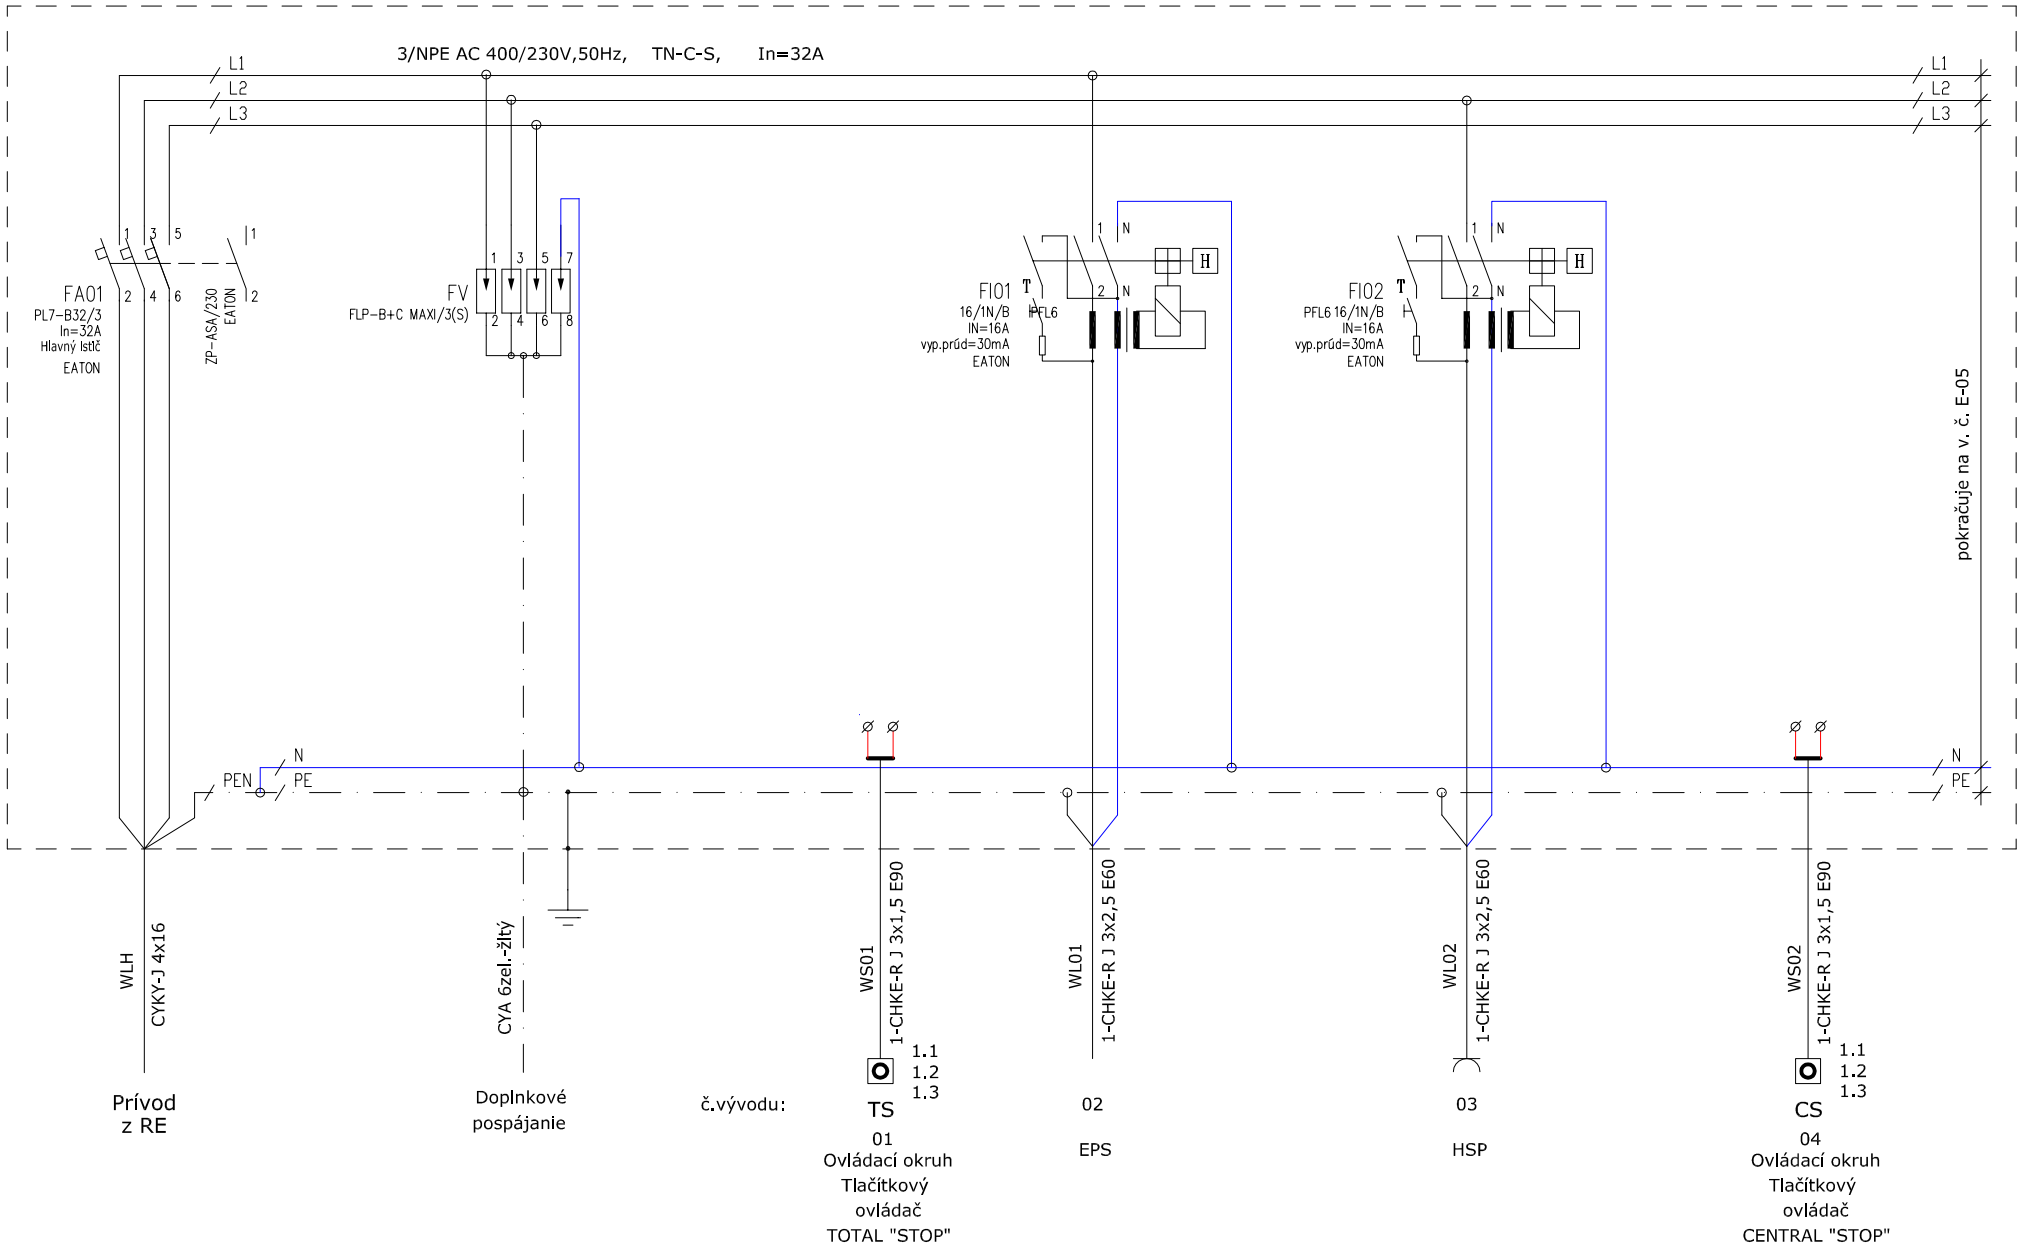

Sústava: 3/NPE AC 400/230V 50Hz, TN-C-S

Ochranné opatrenie : Samočinné odpojenie od napájania

NÁZOV: Zariadenie pre seniorov v obci Vinodol k.ú.: Horný Vinodol, p.č.: 14, Nitriansky kraj, okres Nitra, SR ROZVÁDZAČ RH - PREHĽADOVÁ SCHÉMA VÝVODOV	STUPEŇ DSP	Navrhol:	MENO	PODPIS	ZMENA	Č.zákazky:	–	
		Kreslil:	Juraj VARGA			Výkres	–	
	DÁTUM 12/2018	Kontroloval:				Rozmer A4	Číslo E-04	Nasled. E-05
		Schválil:	–			Archívne číslo		