


RD - Rozvádzač cca 95 modulov

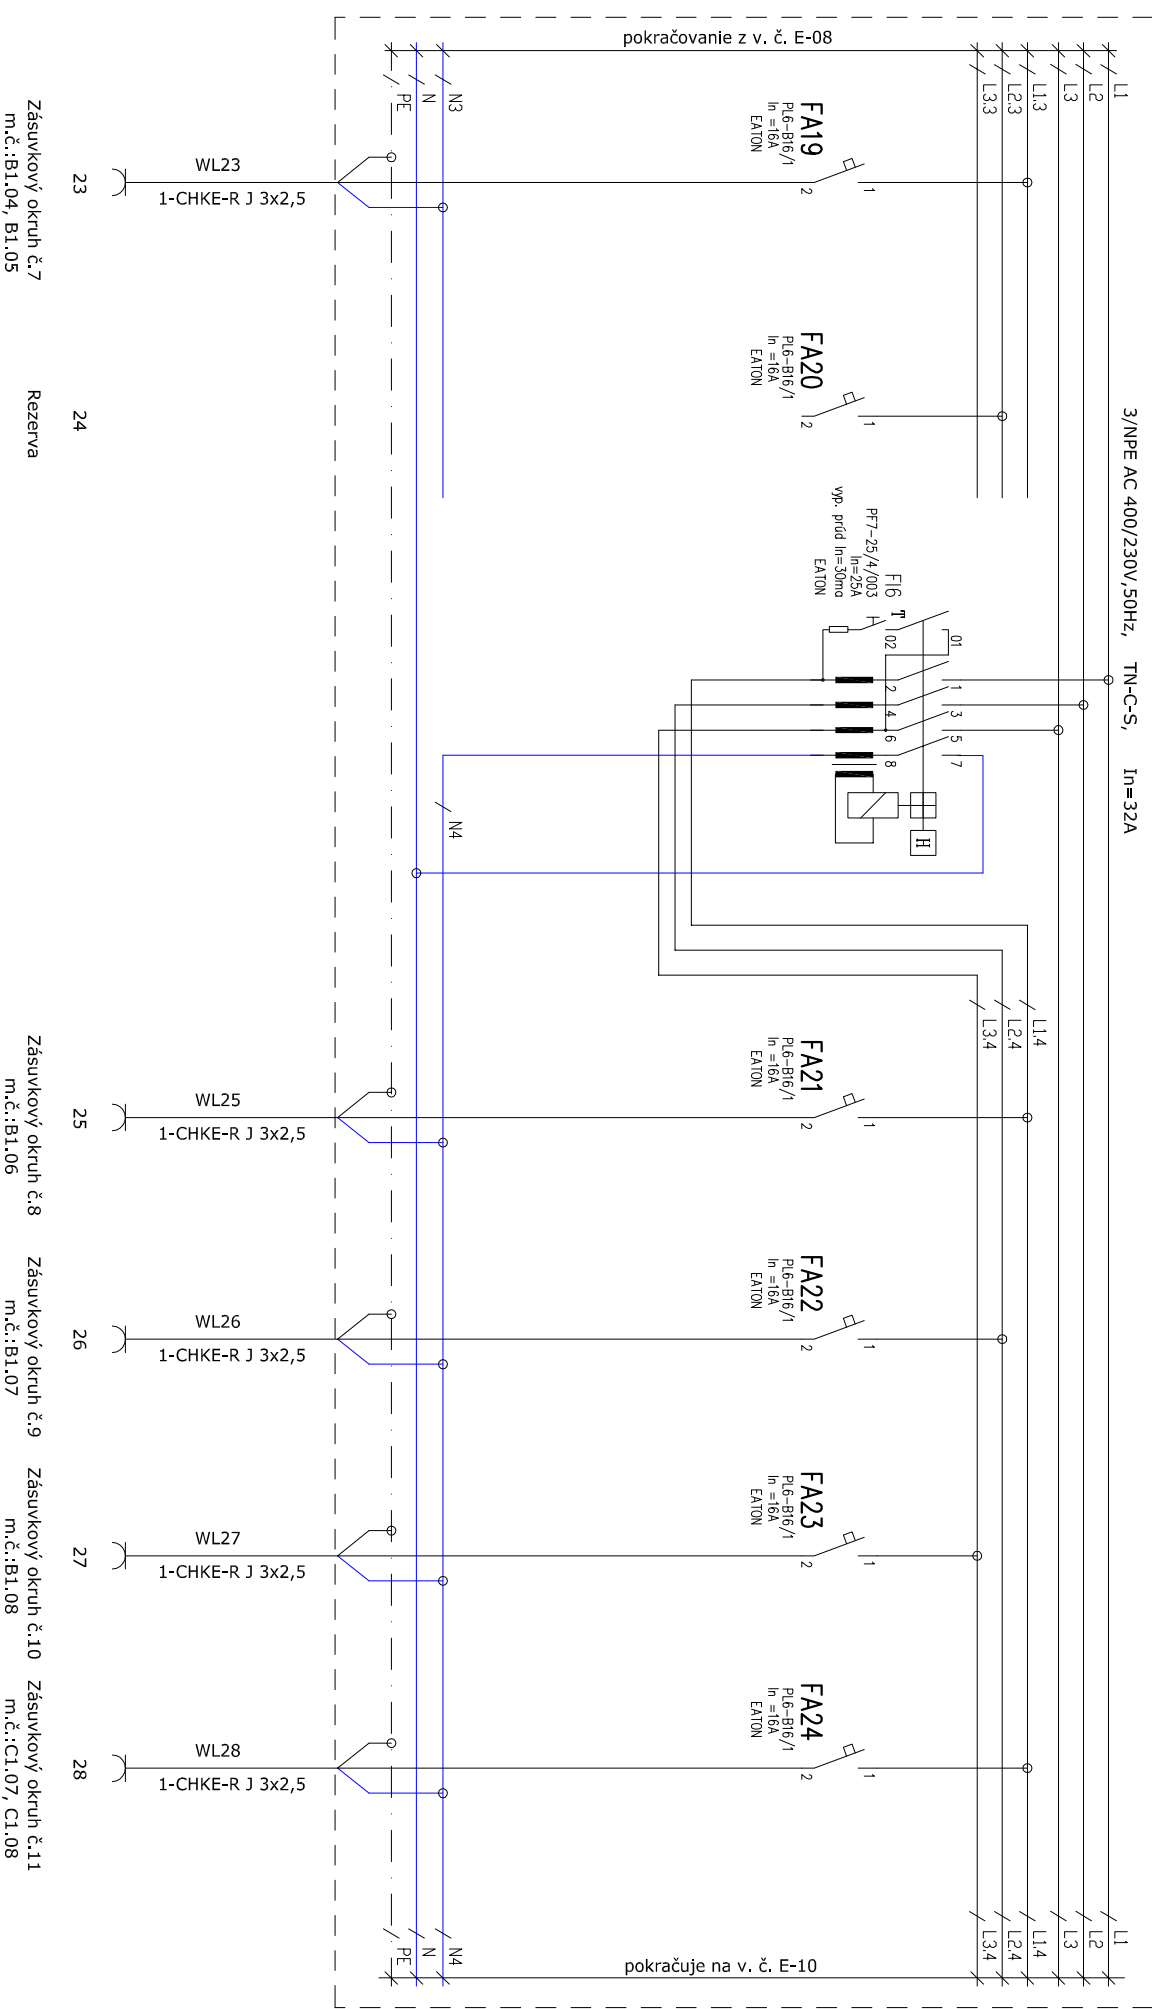

Sústava: 3/NPE AC 400/230V 50Hz, TN-C-S
Ochranné opatrenie : Samočinné odpojenie od napájania

NÁZOV:
Zariadenie pre seniorov v obci Vinodol
k.ú.: Horný Vinodol, p.č.: 14, Nitriansky kraj, okres Nitra, SR
ROZVÁDZAČ RH - PREHLADOVÁ SCHÉMA VÝVODOV

STUPEN'	Navrhov:	Č.žákazky:	
DSP	Kreslil:	Výkres	-
DATUM	Juraj VARGA	Rozmer	-
12/2018	Kontroloval:	A4	E-09
	Schválil:		E-10
	MENO	Archívne číslo	
	PODPIS		
	ZMENA		

pokračovanie z v. č. E-08

pokračuje na v. č. E-10