


RD - Rozvádzač cca 95 modulov

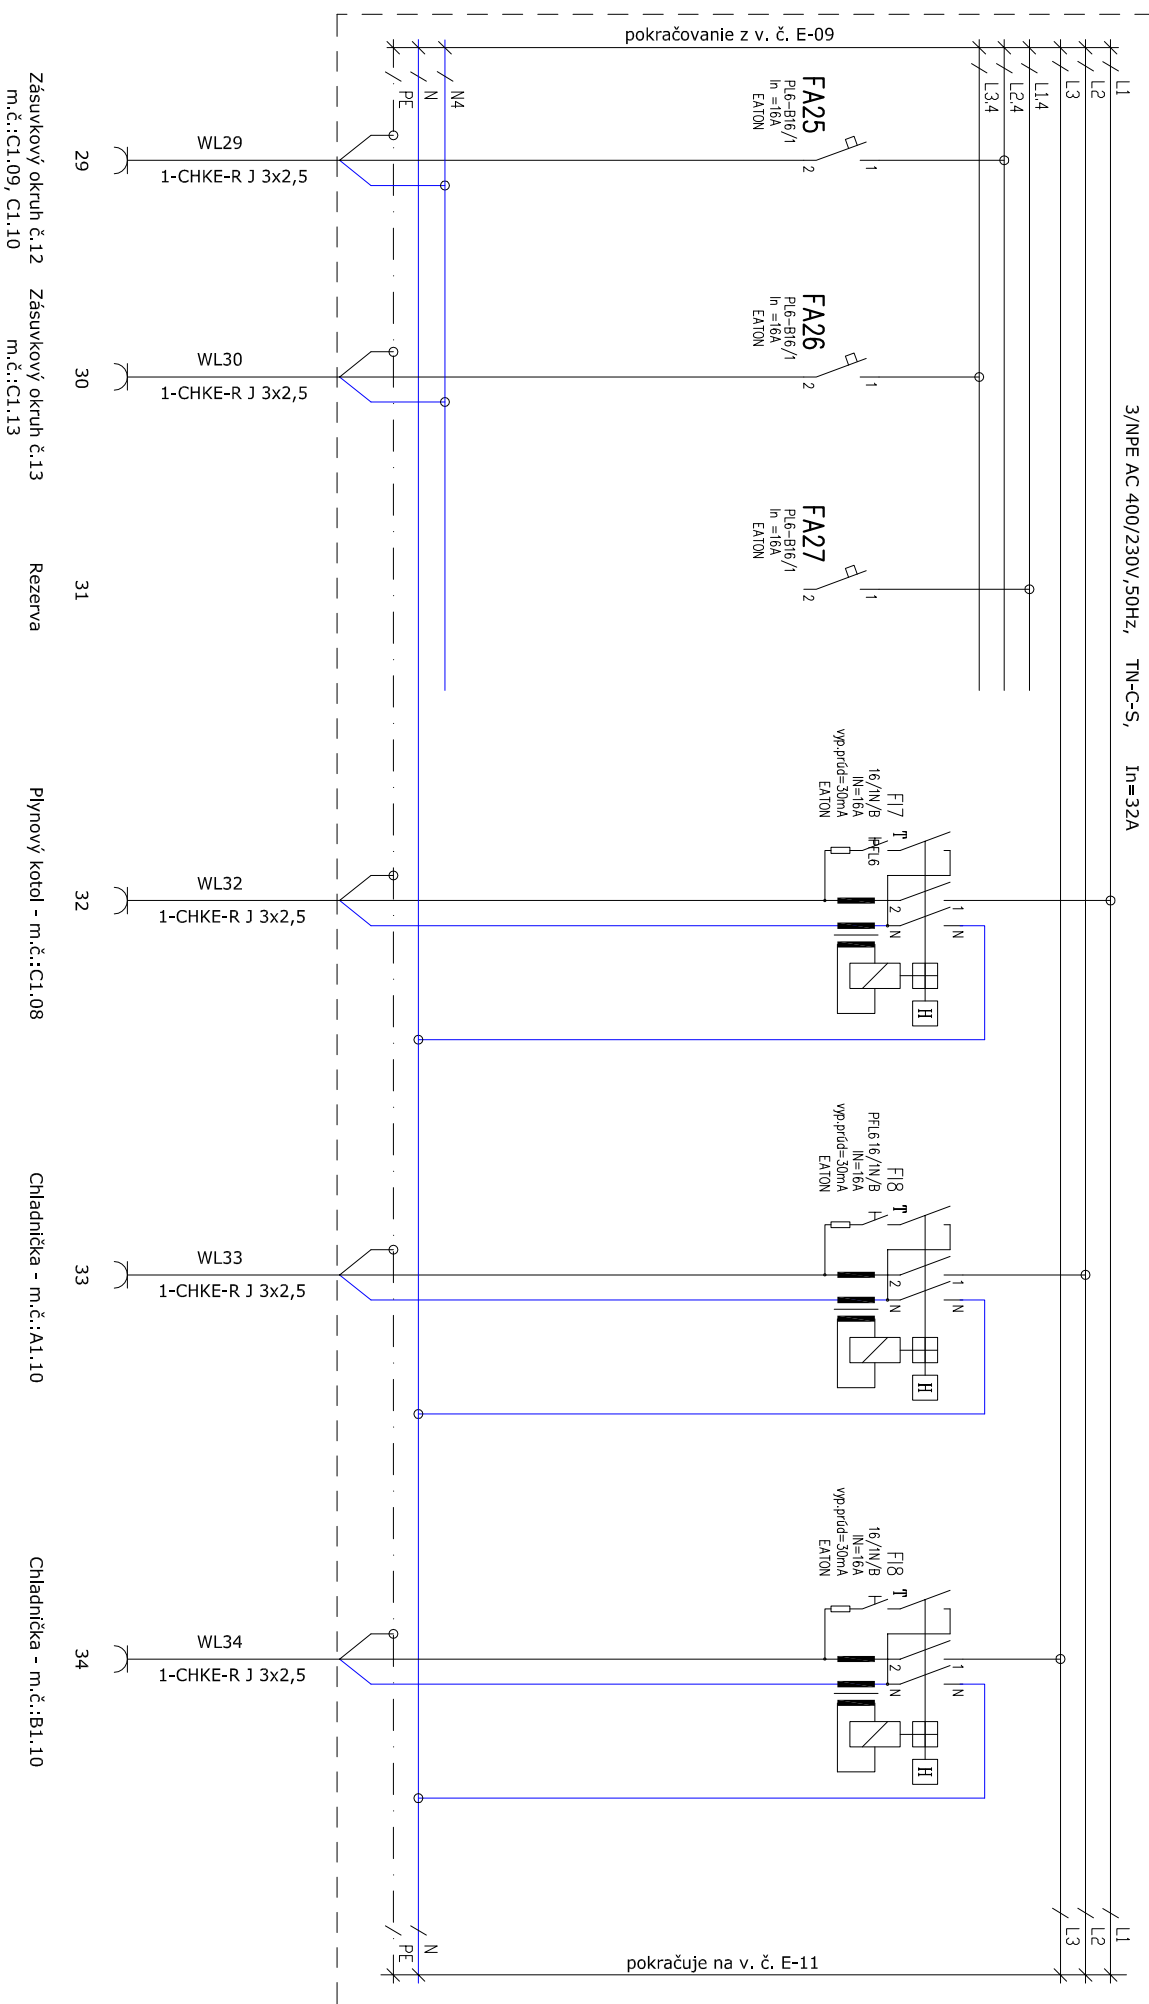

Sústava: 3/NPE AC 400/230V 50Hz, TN-C-S

NÁZOV: Zariadenie pre seniorov v obci Vinodol  
k.ú.: Horný Vinodol, p.č.: 14, Nitriansky kraj, okres Nitra, SR  
ROZVÁDZAČ RH - PREHLADOVÁ SCHEMA VÝVODOV

STUPEN'	Navrhov:	Č. zázazky:	
DSP	Kreslí:	Výkres	-
DÁTUM	Kontroloval:	Rozmer	-
12/2018	Schválil:	A4	E-10
			E-11
	MENO		
	PODPIS		
	ZMENA		
		Archívne číslo	