RD - Rozvádzač cca 95 modulov

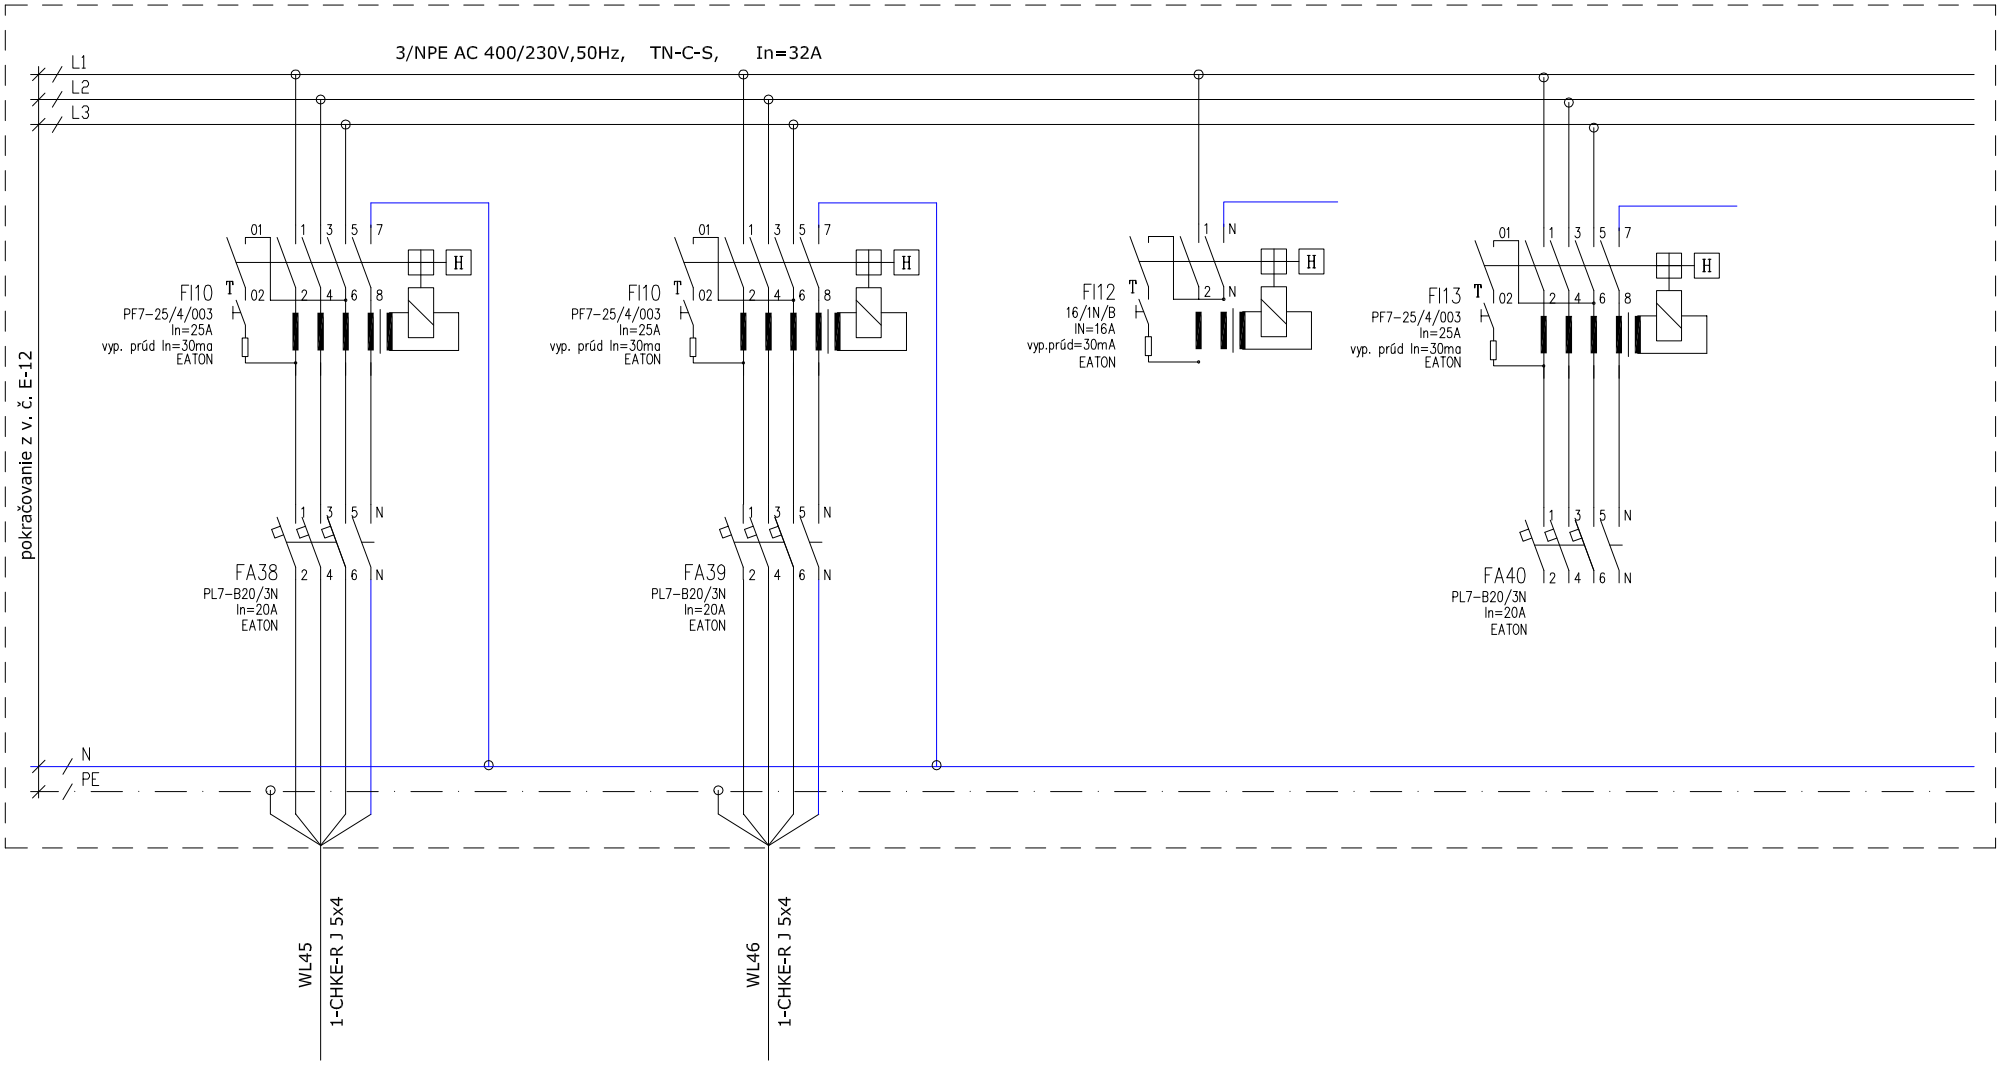

45	46	47	48
Varná doska - m.č.: A1.10	Varná doska - m.č.: B1.10	Rezerva	Rezerva

Sústava: 3/NPE AC 400/230V 50Hz, TN-C-S

Ochranné opatrenie : Samočinné odpojenie od napájania

NÁZOV: Zariadenie pre seniorov v obci Vinodol k.ú.: Horný Vinodol, p.č.: 14, Nitriansky kraj, okres Nitra, SR ROZVÁDZAČ RH - PREHĽADOVÁ SCHÉMA VÝVODOV	STUPEŇ DSP	Navrhol:	MENO	PODPIS	ZMENA	Č.zákazky: –
		Kreslil:	Juraj VARGA			Výkres –
	DÁTUM 12/2018	Kontroloval:				Rozmer A4 Číslo E-13 Nasled. -
		Schválil:	–			Archívne číslo