



PRZUT 2 PIĘTRA (poziom + 9,00m)

NR OW.	NAZWA OW.	POMIESZCZENIA	POW. m ²	POSAZDZKA
2.14	Klatka schodowa		4,48	terakota (ow. PCV lub żywiczna)
2.15	Pom. dozoru technicznego		77,31	terakota (ow. PCV lub żywiczna)
2.16	Antresola techniczna		234,00	posadzka bet.
ŁĄCZNIE				315,79

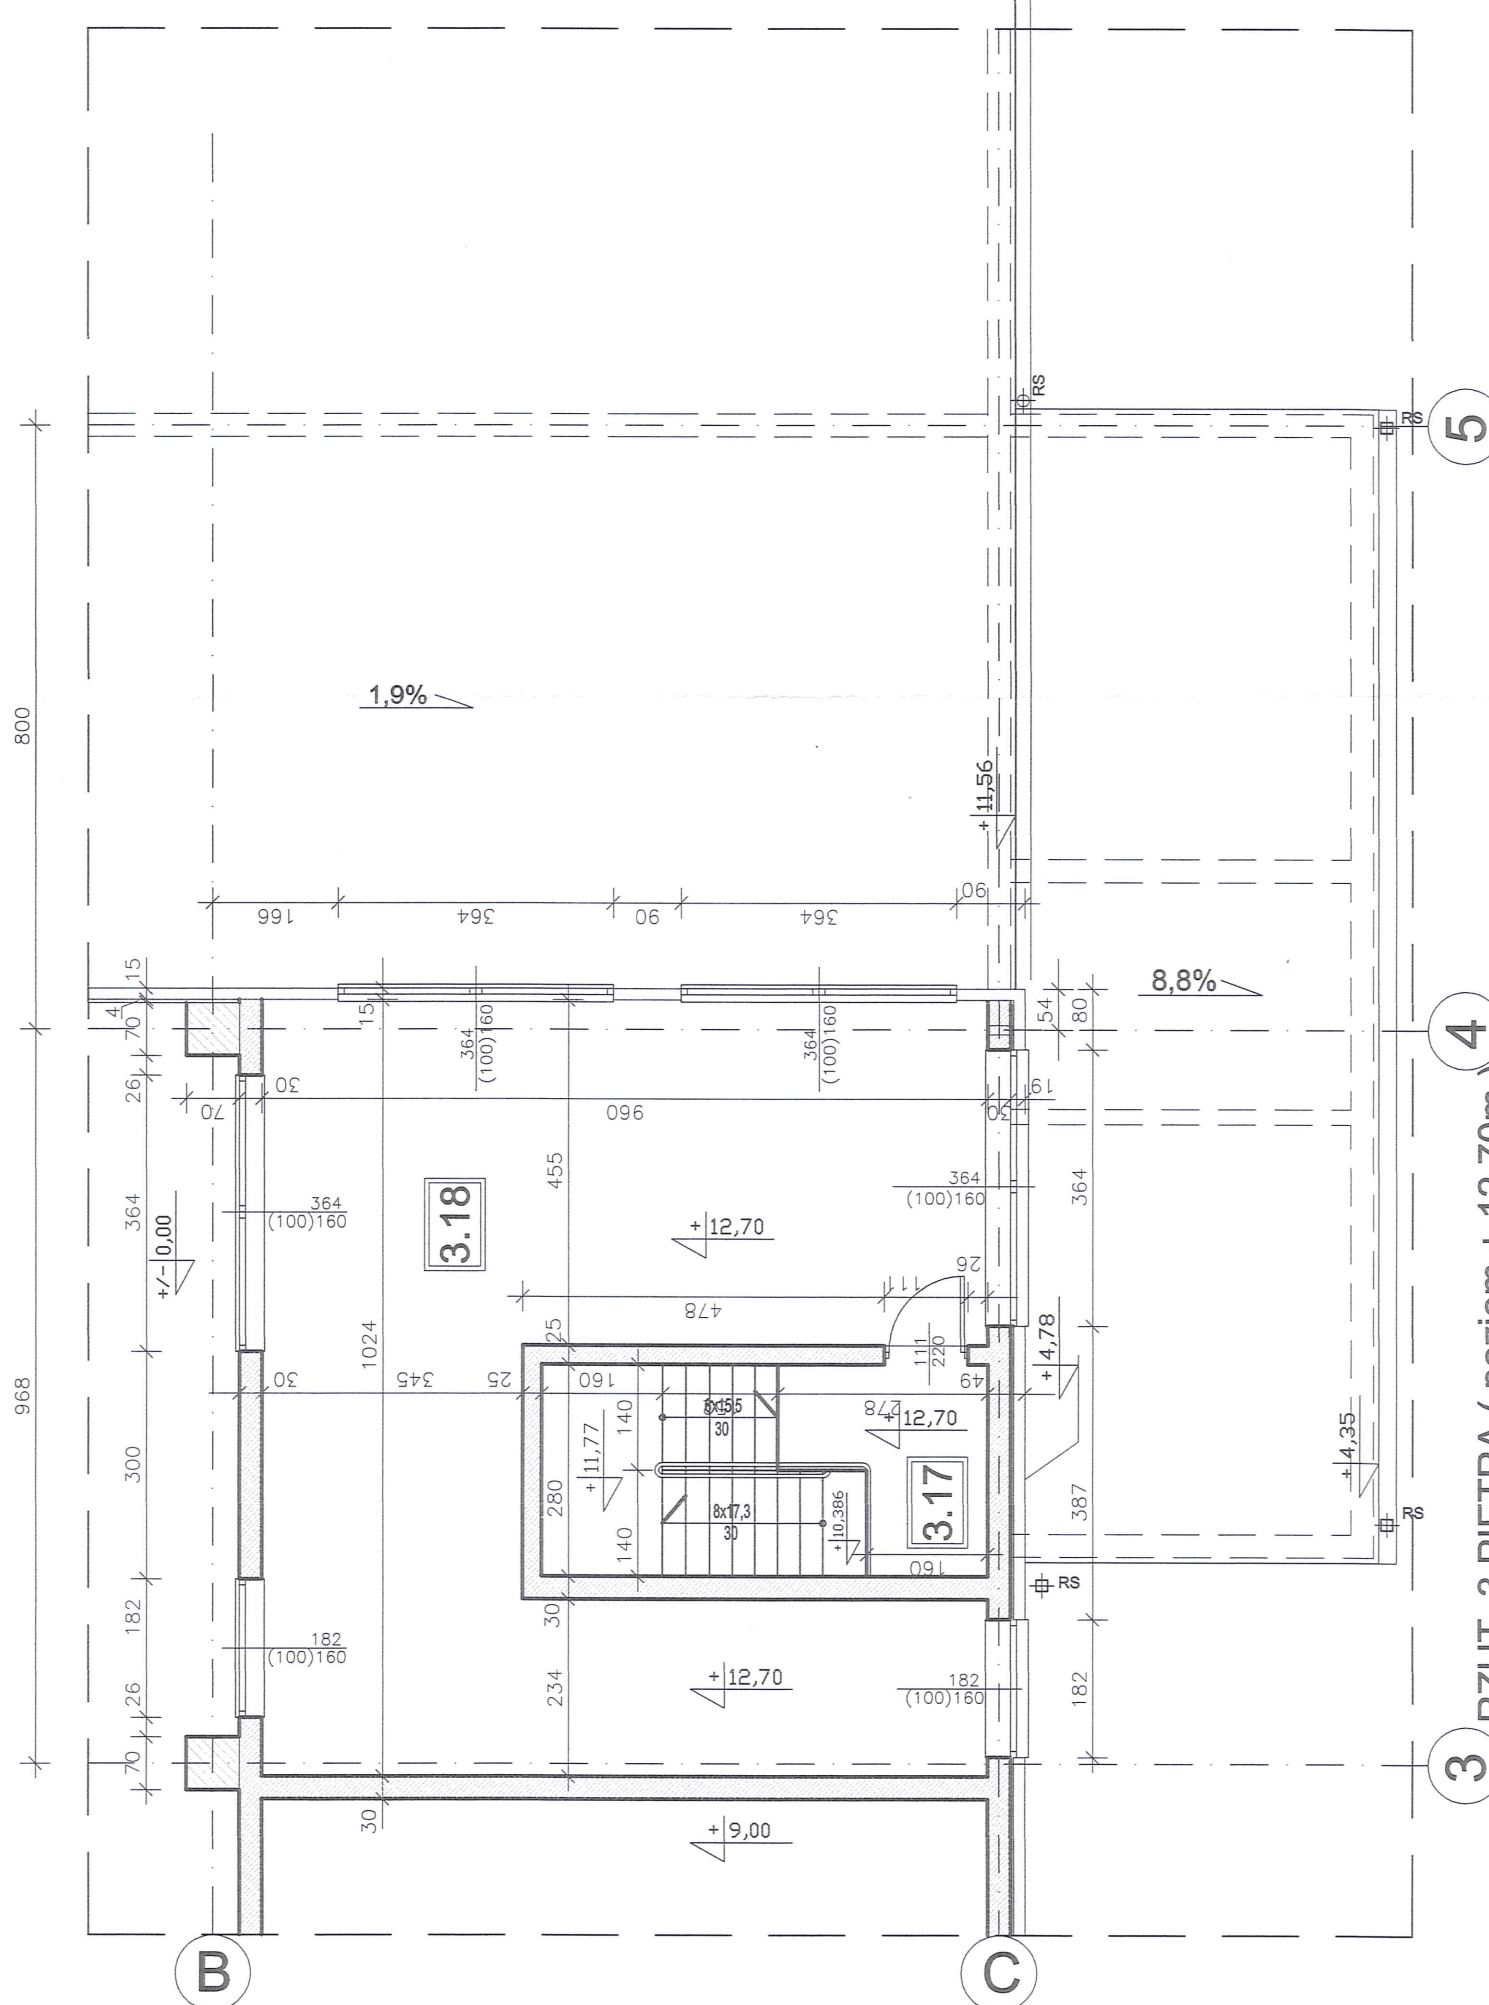

NR KOM	NAZWA DOMIESZCZENIA	POW. m ²	POSADZKA
	Zestawienie pom. 3 PIĘTRA (poziom + 12,70)		

NR	NAZWA POMIESZCZENIA	POW. m ²	POSAZDZIA
17	Klaska schodowa	6,13	terakola (ew. PCV lub żywiczna)
18	Pom. dozonu technicznego	77,31	terakola (ew. PCV lub żywiczna)
ŁĄCZNE			83,44

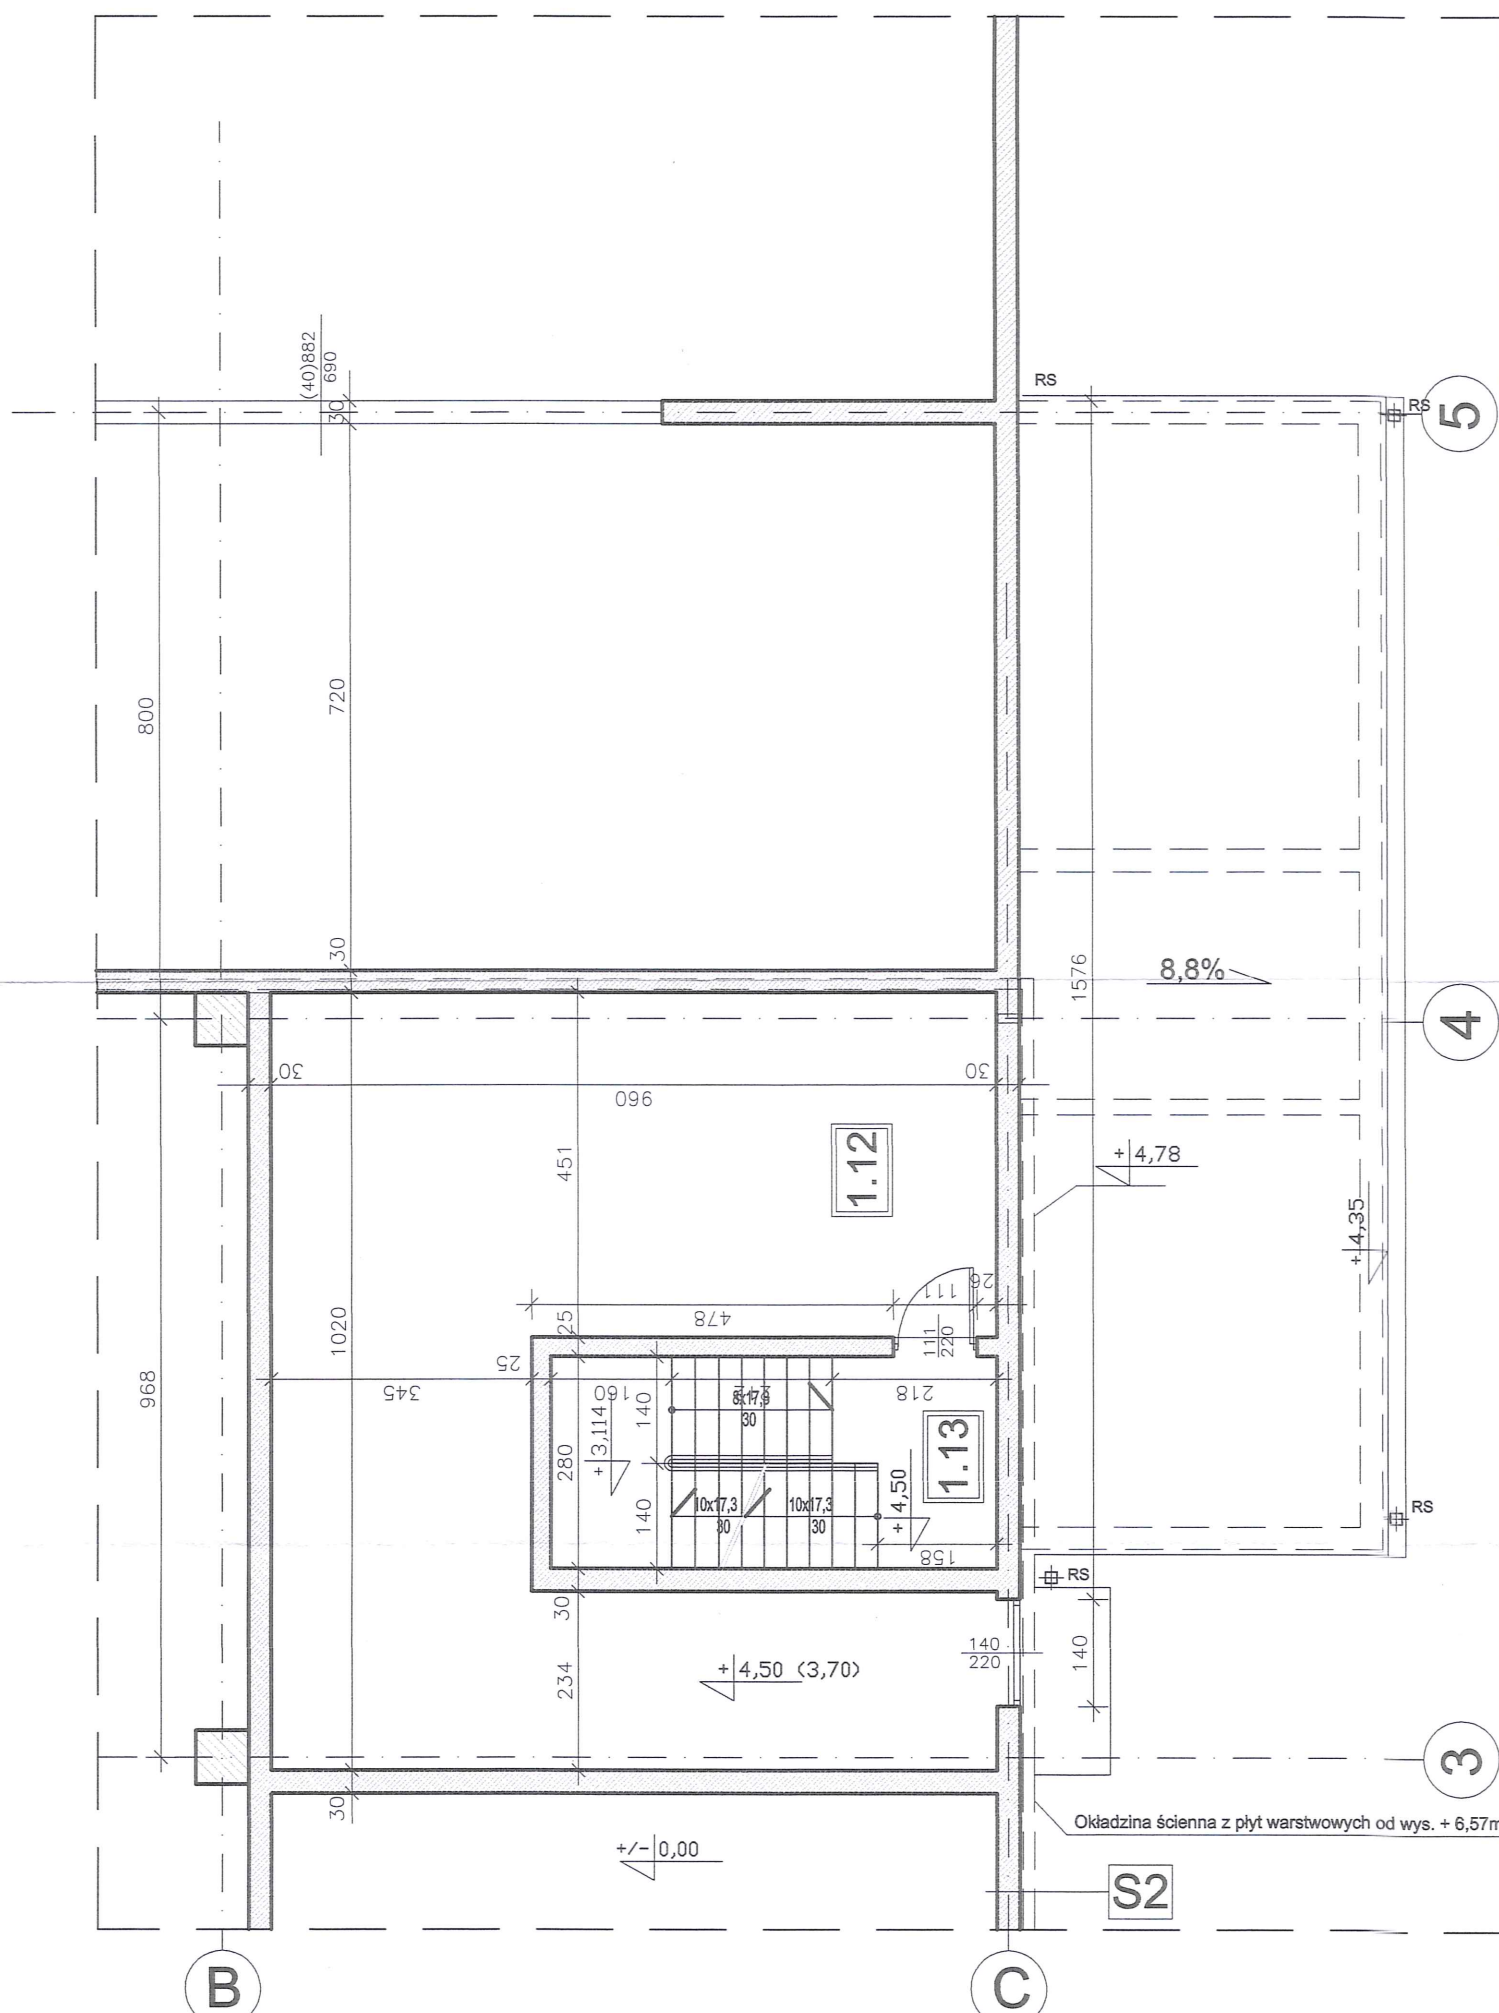

NR DOM	NAMNA BOMIESZCZENIA	POW. m ²	POSADZKA
Zestawienie pom. 1 PIĘTRA (poziom + 4,50)			
RZUT 1 PIĘTRA (poziom + 4,50m)			

NR. Lp.	NAZWA POMIESZCZENIA	Pow. m ²	POSAZDKA
1.12	Pom. techniczne	77,31	podłoga podbitkowa modułowa terakota lub PCV
1.13	Kuchnia schodowa	5,26	terakota (wv. PCV lub żywiczny)
ŁĄCZNIE		82,57	