


DETAIL KOTVENÍ PÍSKOVCOVÉHO SOKLU

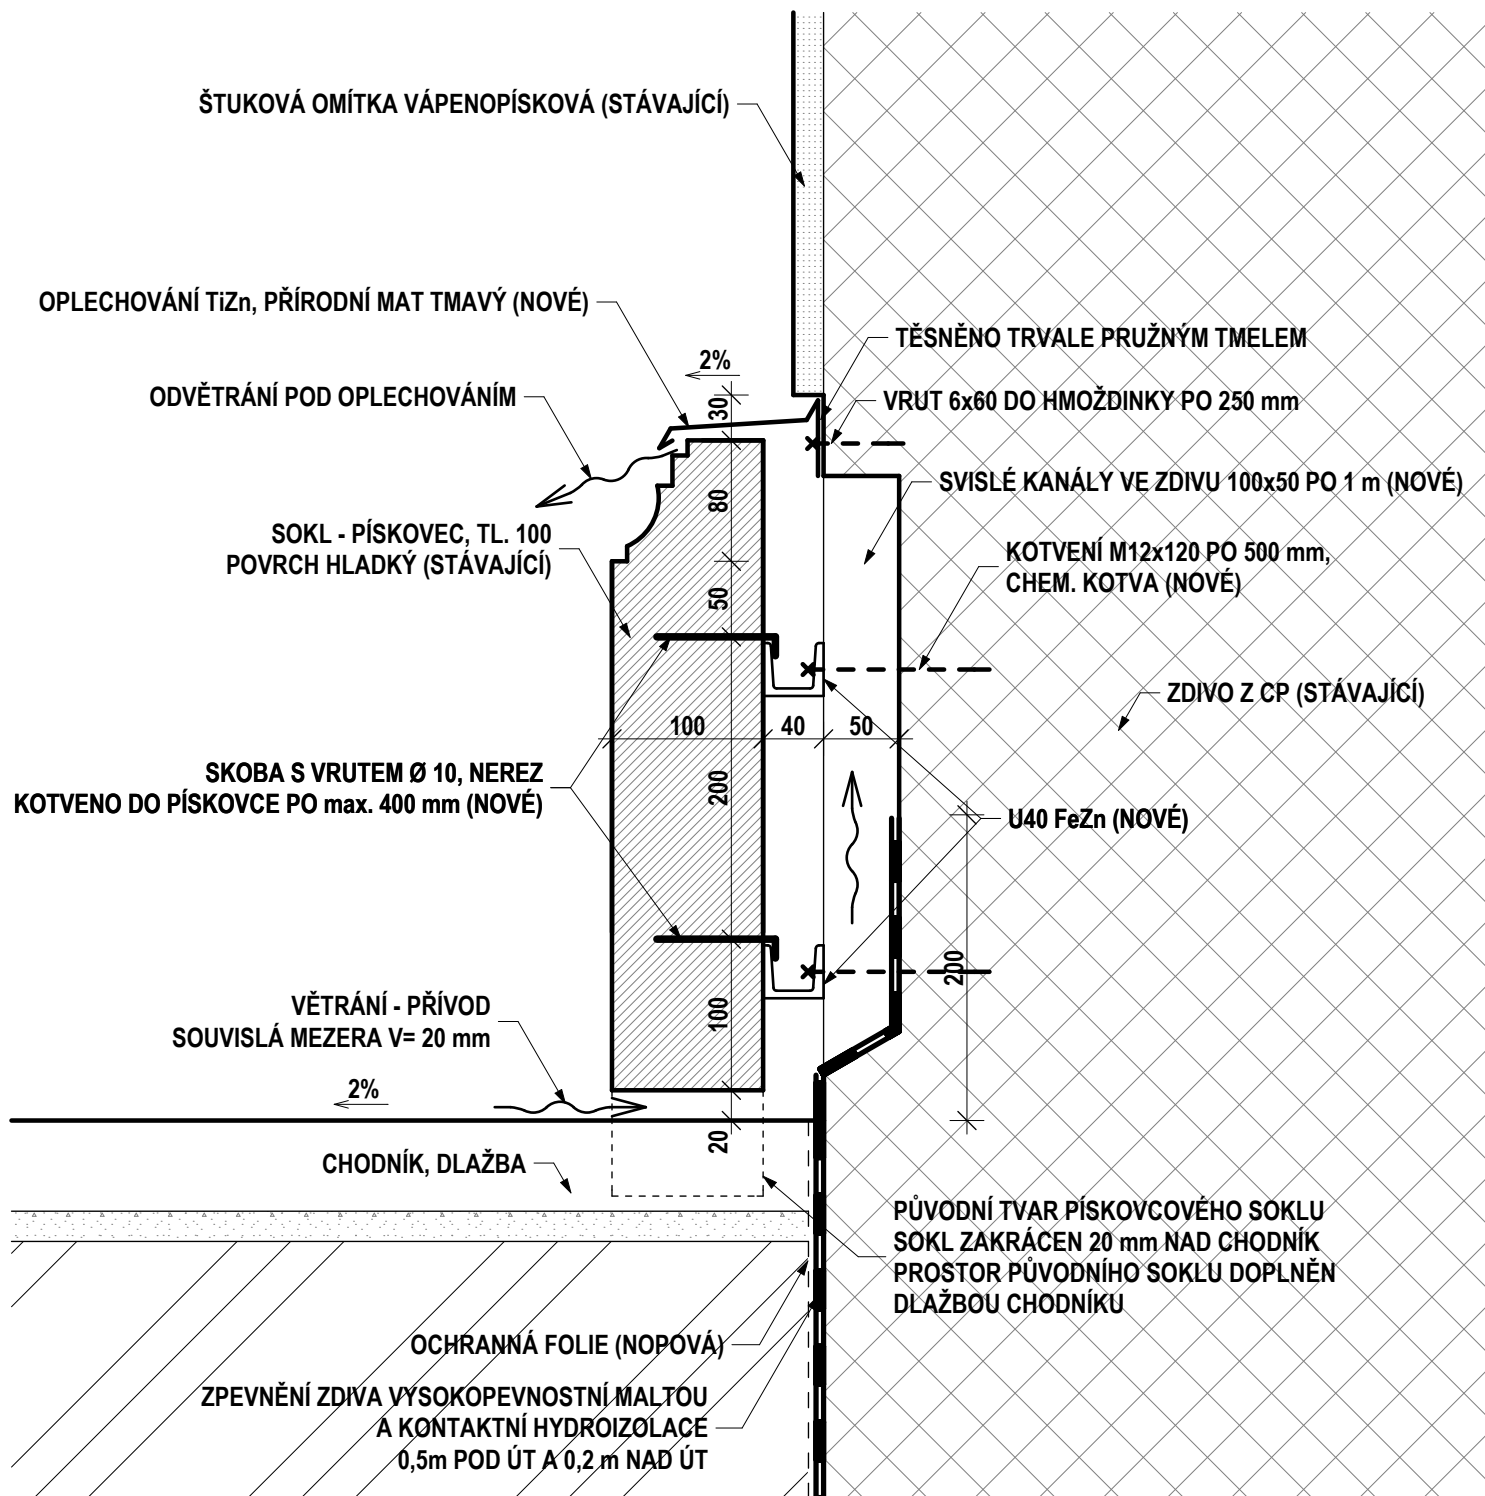

R1 17.7.2020

NÁVRHY I OBSAH VÝKRESOVÉ DOKUMENTACE JSOU MAJETKEM ARCHITEKTA A NESMĚJÍ BÝT BEZ JEHO PÍSEMNÉHO SOUHLASU KOPIROVÁNY A TO ANI JEJICH DÍLČÍ ČÁSTI

AUTOR PROJEKTU	HLAVNÍ INŽENÝR PROJEKTU	VYPRACOVAL	ZODPOVĚDNÝ PROJEKTANT	<div>ADC</div> <div>ARCHITEKTURA</div> <div>ARCHITEKTONICKÝ ATELIÉR DAVID CVILINK</div> <div>CZ - 78501 ŠTERNBERK, ŽŽKOVA 13, TEL: +420 724 208 464</div>		
Ing. arch. Cvilink D.		Mišák Marcel				
INVESTOR	MĚSTO ŠTERNBERK, HORNÍ NÁMĚSTÍ 78/16, 785 01 ŠTERNBERK					
K.Ú. STAVBY	ŠTERNBERK	P.Č. STAVBY	260			
STAVBA				ZAKÁZKA Č.		PARÉ
POLYFUNKČNÍ DŮM ŠTERNBERK, HL. NÁMĚSTÍ 106/12				FORMÁT	ISO A4	
				DATUM	03/2020	
				STUPEŇ	DPS + DZS	
OBNOVA HLAVNÍ FASÁDY				MĚŘÍTKO	1:5	
PROFESE						
OSNAČNÍ VÝKRESU	DETAIL KOTVENÍ PÍSKOVCOVÉHO SOKLU			ČÁST-VYH.499/2006 D		Č. VÝKRESU -03-