


ULOŽENÍ POTRUBÍ DO CHRÁNIČKY POD KOMUNIKACÍ

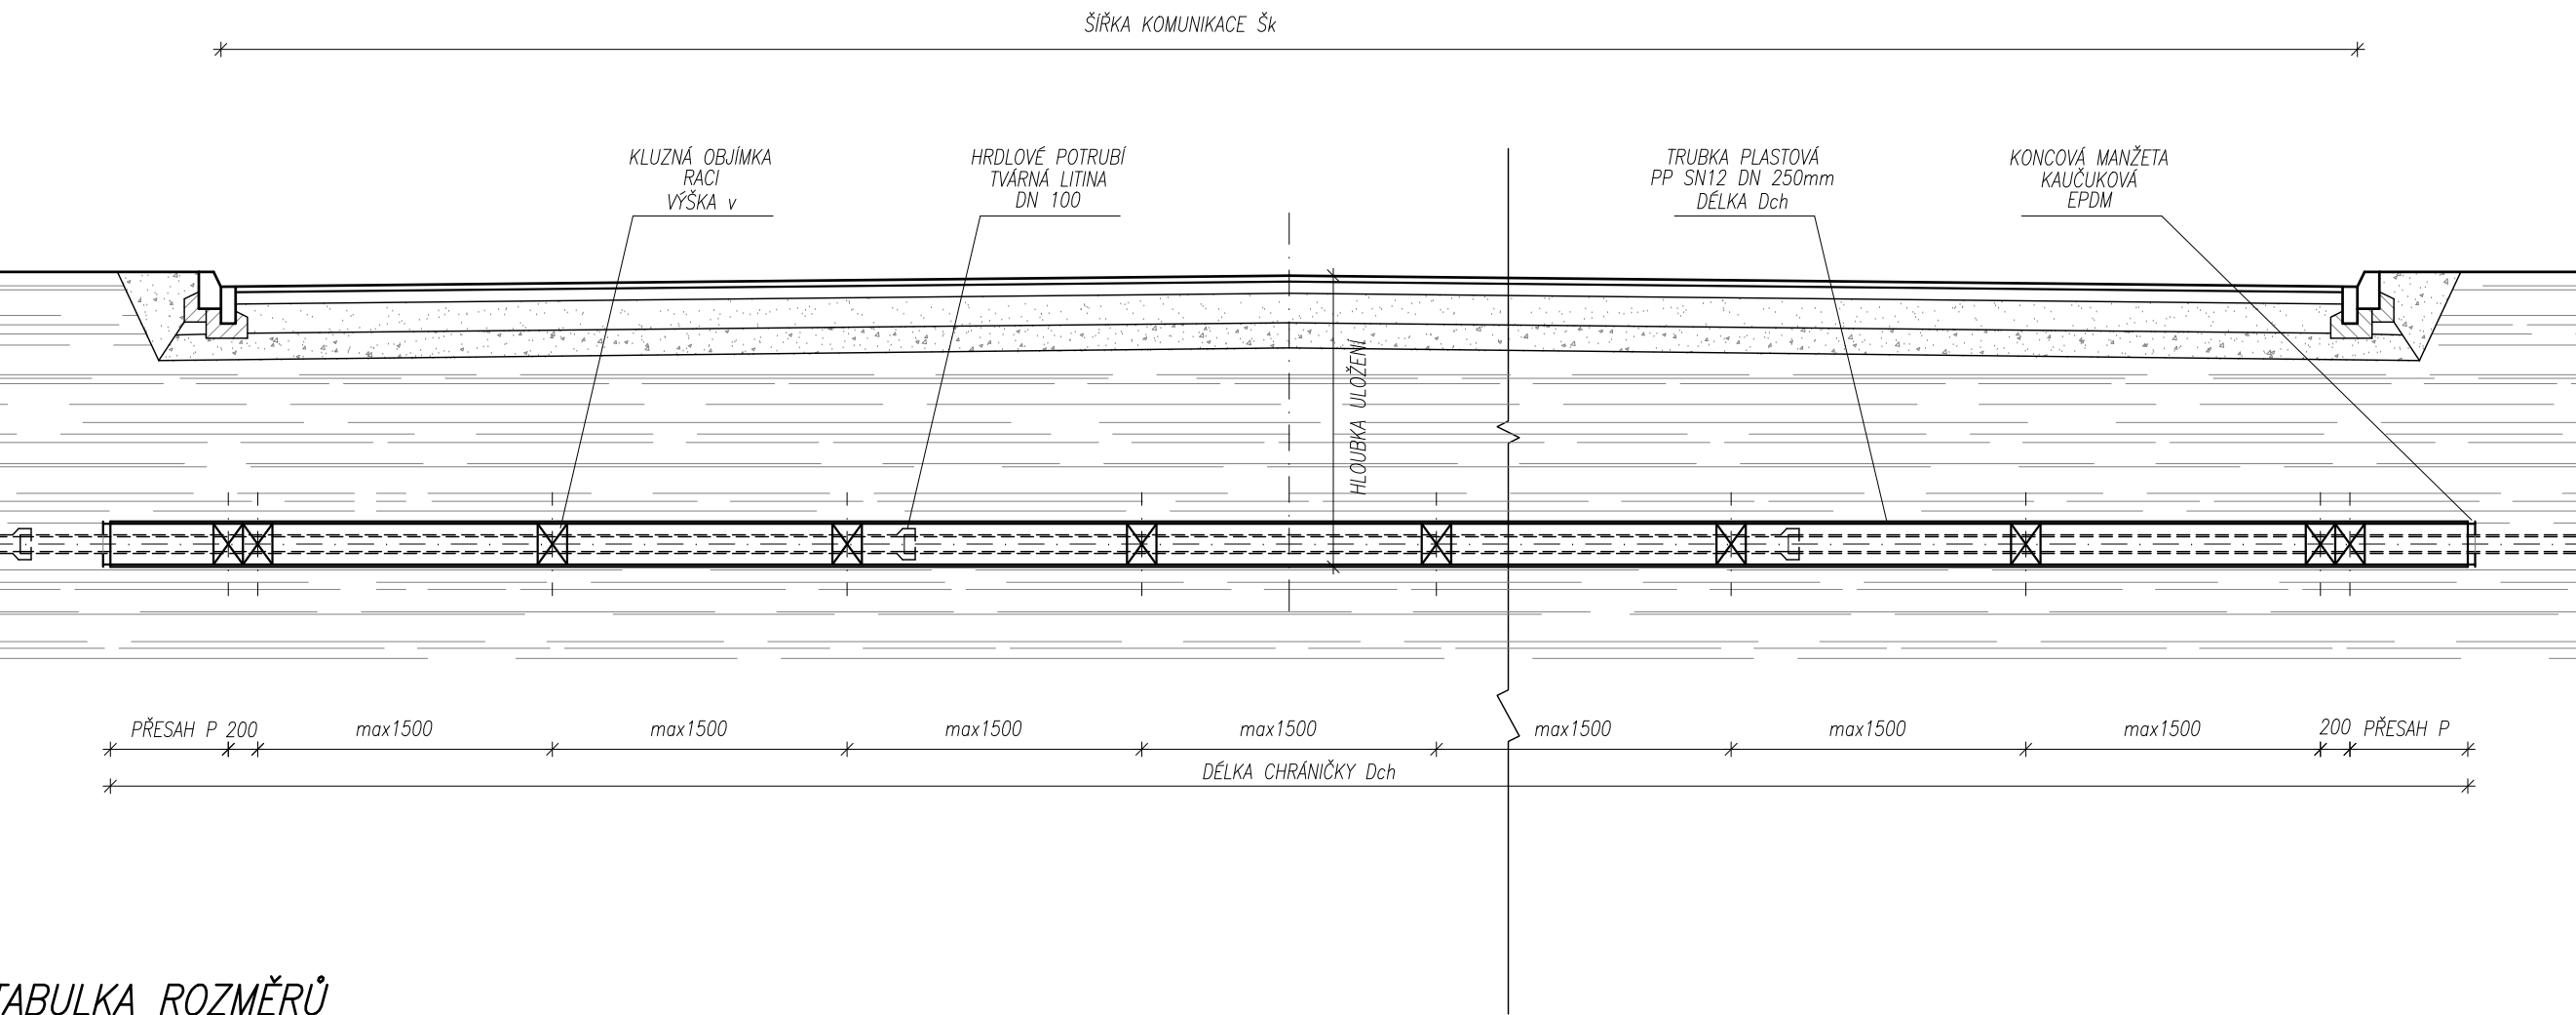

TABULKA ROZMĚRŮ

ŘAD	STANIČENÍ		DĚLKY CHRÁNIČKY (m)		PRŮMĚRY CHRÁNIČKY (mm)		OBJÍMKA (mm)		LT POTRUBÍ STANDARD Vi(mm)		
	ZAČÁTEK	KONEC	délka Dch	přesah Pch	vnitř. ø Tr	počet objímek RACI–B	typ	výška v	vnitř. ø DN	vněj. ø DE	ø hrdla Htr
V	360,0	372,5	12,5	0,5	250	11	B	50,0	100,0	118,0	188,0
V	436,0	447,5	11,5	0,5	250	10	B	50,0	100,0	118,0	188,0

TYP B – 4 SEGMENT NA 1 OBJÍMKU
KONCOVÁ MANŽETA EPDM – 4x (DN100/250)

POZNÁMKA:
VEŠKERÉ INŽENÝRSKÉ SÍTĚ JE NUTNO VYTÝČIT PŘED ZAHÁJENÍM VÝKOPOVÝCH PRACÍ
ZA PŘÍTOMNOSTI JEJICH SPRÁVCŮ !!! ZE SKUTEČNÉ POLOHY STÁVAJÍCÍCH INŽENÝRSKÝCH
SÍTÍ MŮŽE VYPLYNOUT NUTNOST DÍLČÍCH ZMĚN TRAS. PŘI SOUBĚHU A KŘÍŽENÍ NAVRŽENÝCH
SÍTÍ S OSTATNÍMI INŽENÝRSKÝMI SÍTĚMI JE NUTNO DODRŽET NORMU ČSN 73 60 05.

					01/2016		
INVESTOR		PROJEKTANT STAVBY			ČÍSLO PARÉ	AUTORIZAČNÍ RAZÍTKO	
Město Moravský Krumlov nám. Klášterní 125 672 11 Moravský Krumlov		AC – projekt, Stavocentrum, Dobšická 12, Znojmo, tel. 515244139					
DOKUMENTACE K VODOPRÁVNÍMU ŘÍZENÍ							
HIP:	Ing. Petr Pokorný		Vypracoval:	Petr Kuchařík			
Zodp. projektant:	Ing. Petr Pokorný		Kontrola:	Ing. Petr Pokorný		PROJEKTANT ČÁSTI PD	
Místo stavby:	MORAVSKÝ KRUMLOV					 VODOHOSPODÁŘSKÁ A STAVEBNÍ PROJEKCE U DOMOVINY 5, 669 00 ZNOJMO tel. fax: +420 515 244 192, e-mail: info@aquaprojekt.cz	
Kraj:	JIHOMORAVSKÝ						
Katastrální území:	MORAVSKÝ KRUMLOV						
Název stavby:	MORAVSKÝ KRUMLOV - Na Kačence						
Stavební objekt:	SO 03 - VODOVODNÍ ŘAD SO 04 - DEŠŤOVÁ A SPLAŠKOVÁ KANALIZACE					Formát:	3 x A4
Obsah:	SCHÉMA ULOŽENÍ VODOVODNÍHO POTRUBÍ DO CHRÁNIČKY					Datum:	01/2016
						Stupeň:	DSR
						Číslo zakázky:	201602
						Měřítko :	
							7