




PRACOVNÝ STÔL C2

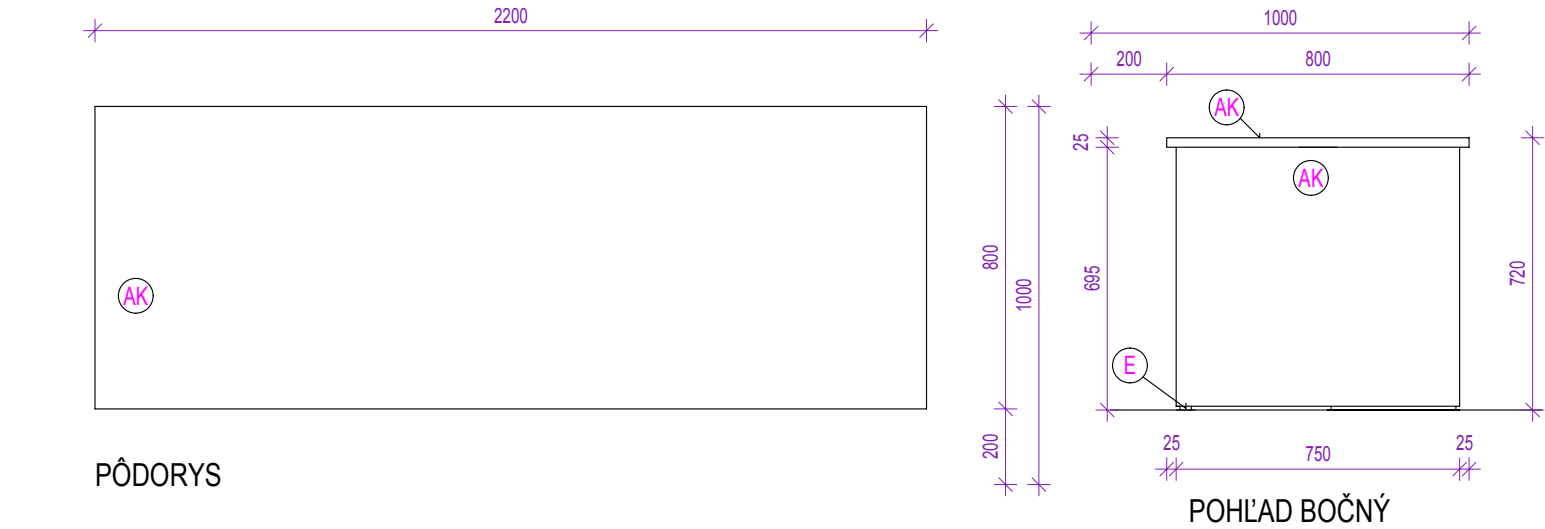


PÔDORYS

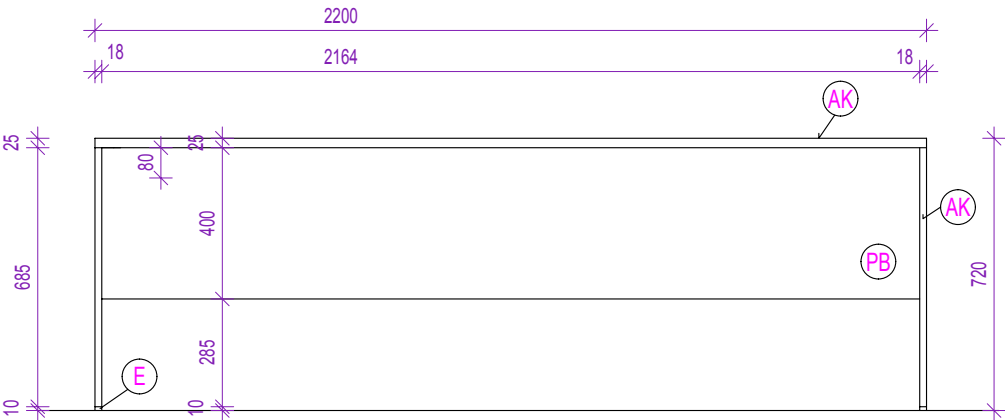

POHĽAD ČELNÝ STÔL

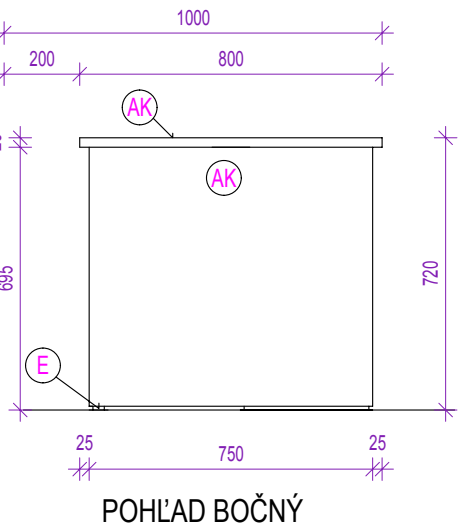


POHĽAD BOČNÝ

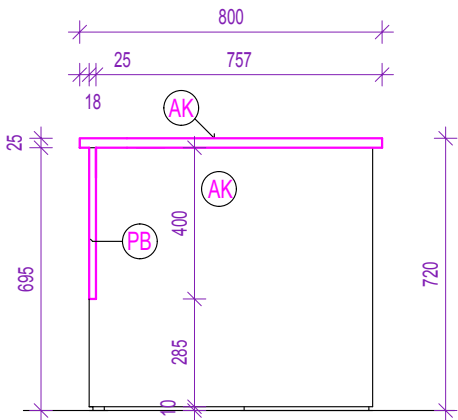


REZ PRIEČNY

PRACOVNÝ STÔL C4, C7

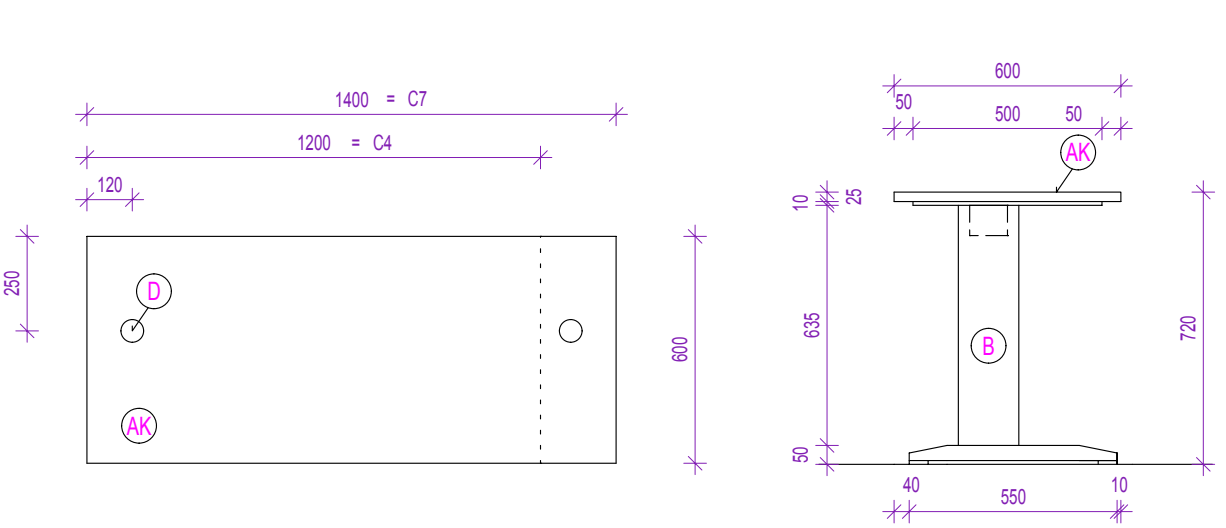


PÔDORYS

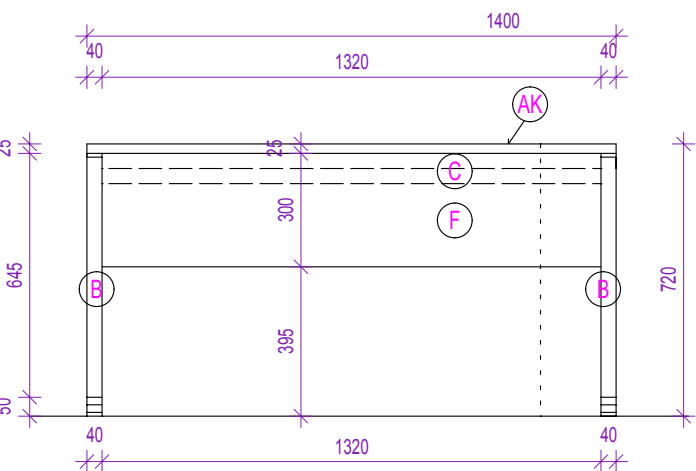

POHĽAD ČELNÝ

POHĽAD BOČNÝ

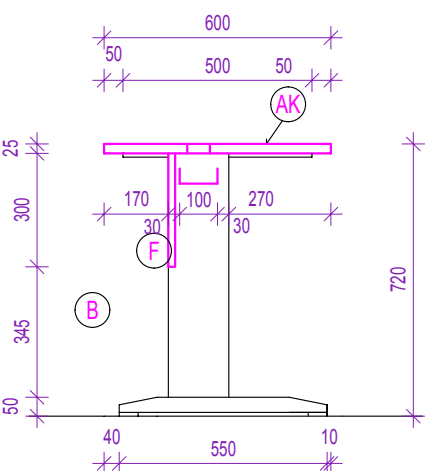


REZ PRIEČNY

LEGENDA :

- AK STOLOVÁ DOSKA LAMINOVANÁ DTD hr.25mm ODTIEŇ EGGER H 1277 ST 9 AKÁCIA (ALEBO EKVIVALENT), ABS HRANA 2mm NA PUR LEPIDLO
- AK BOČNÁ STOLOVÁ DOSKA DTD hr.18mm ODTIEŇ EGGER H 1277 ST 9 AKÁCIA (ALEBO EKVIVALENT), ABS HRANY 2mm NA PUR LEPIDLO
- PB KRYCIA STOLOVÁ DOSKA DTD hr.18mm ODTIEŇ EGGER W1000 ST 89 PRÉMIOVO BIELA (ALEBO EKVIVALENT), ABS HRANA 2mm NA PUR LEPIDLO
- B PODNOŽ OCEĽOVÁ TVARU T S REKTIFIKÁCIOU VÝRAZNÝMI TANIERIKMI SIVEJ FARBY RAL 7035
- C NOSNÝ RÁM OCEĽOVÁ VÝSTUHA UMOŽŇUJÚCA VEDENIE KABELÁŽE cca 100 x 50 mm
- D HORIZONTÁLNE PRECHODKY PR. 60mm
- E REKTIFIKÁCIA
- F KRYCIA DOSKA DDTO AKO PRACOVNÁ ALE hr.18mm, ABS HRANY 2mm NA PUR LEPIDLO

DODÁVATEĽ INTERIÉRU DOLOŽÍ CERTIFIKÁT ŽE POUŽITÉ MATERIÁLY SÚ V ZHODE S POUŽITÍM V ZDRAVOTNÍCKYCH ZARIADENIACH !!!
PRED ZADANÍM DO VÝROBY JE POTREBNÉ ZAMERAŤ SKUTOČNÉ ROZMERY NA STAVBE !!!

PRACOVNÁ DOSKA C5

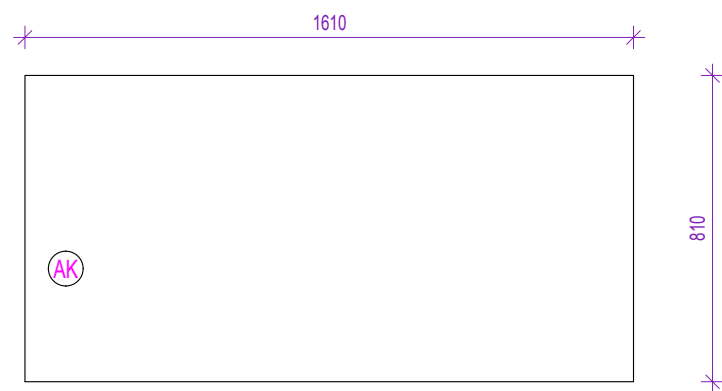

PÔDORYS



POHĽAD ČELNÝ STÔL

AUTORI : Ing.arch. Ivan TRYLČ, Ing. arch. Tibor GOMBARČEK	ZOD.PROJ.: Ing.arch. Tibor GOMBARČEK	marcoop ARCHITEKTONICKÝ ATELIER spol.s.r.o. Na Bystričku 14/A, Martin Tel.č.: 043 /4223036 E - mail : marcoop@stonline.sk		Č.VÝKR.: 34
HL.PROJ.: Ing.arch. Ivan TRYLČ	VYPRACOVAL: Ľudmila RUMANOVÁ, Alena LITVAJOVÁ			
INVESTOR: UNIVERZITNÁ NEMOCNICA MARTIN, Kollárova 2, Martin				
NÁZOV STAVBY: UNM - Dostavba 6. pavilónu - II. etapa		STUPEŇ	PROJEKTOVÁ DOKUMENTÁCIA INTERIÉRU	
MIESTO STAVBY: MARTIN, areál UNM - 6/2,3 - NEONATOLOGICKÁ KLINIKA		DÁTUM	ZMENA 03/2020	
NÁZOV VÝKRESU: C - STOLY V PREVEDENÍ AKÁCIA - AK - C2, C4, C5, C7		MIERKA	1:20	
		FORMÁT	2xA4	