


SEVEROZÁPADNÝ POHĽAD

MUROVACIE PRÁCE

- 1 MONTÁŽ ATIPYCKEJ PREDSEDENEJ FASÁDY V TVARE VČELÝCH PLASTOV
- 2 PRESKLENNÁ ČASŤ FASÁDY
- 3 ZATEPLENIE FASÁDY BUDOVY KONTAKTNÝM ZATEPLOVACÍM SYSTÉMOM NOBASIL FKD-N hr. 150mm
- 4 REALIZÁCIA STREŠNÉHO PLÁŠŤA

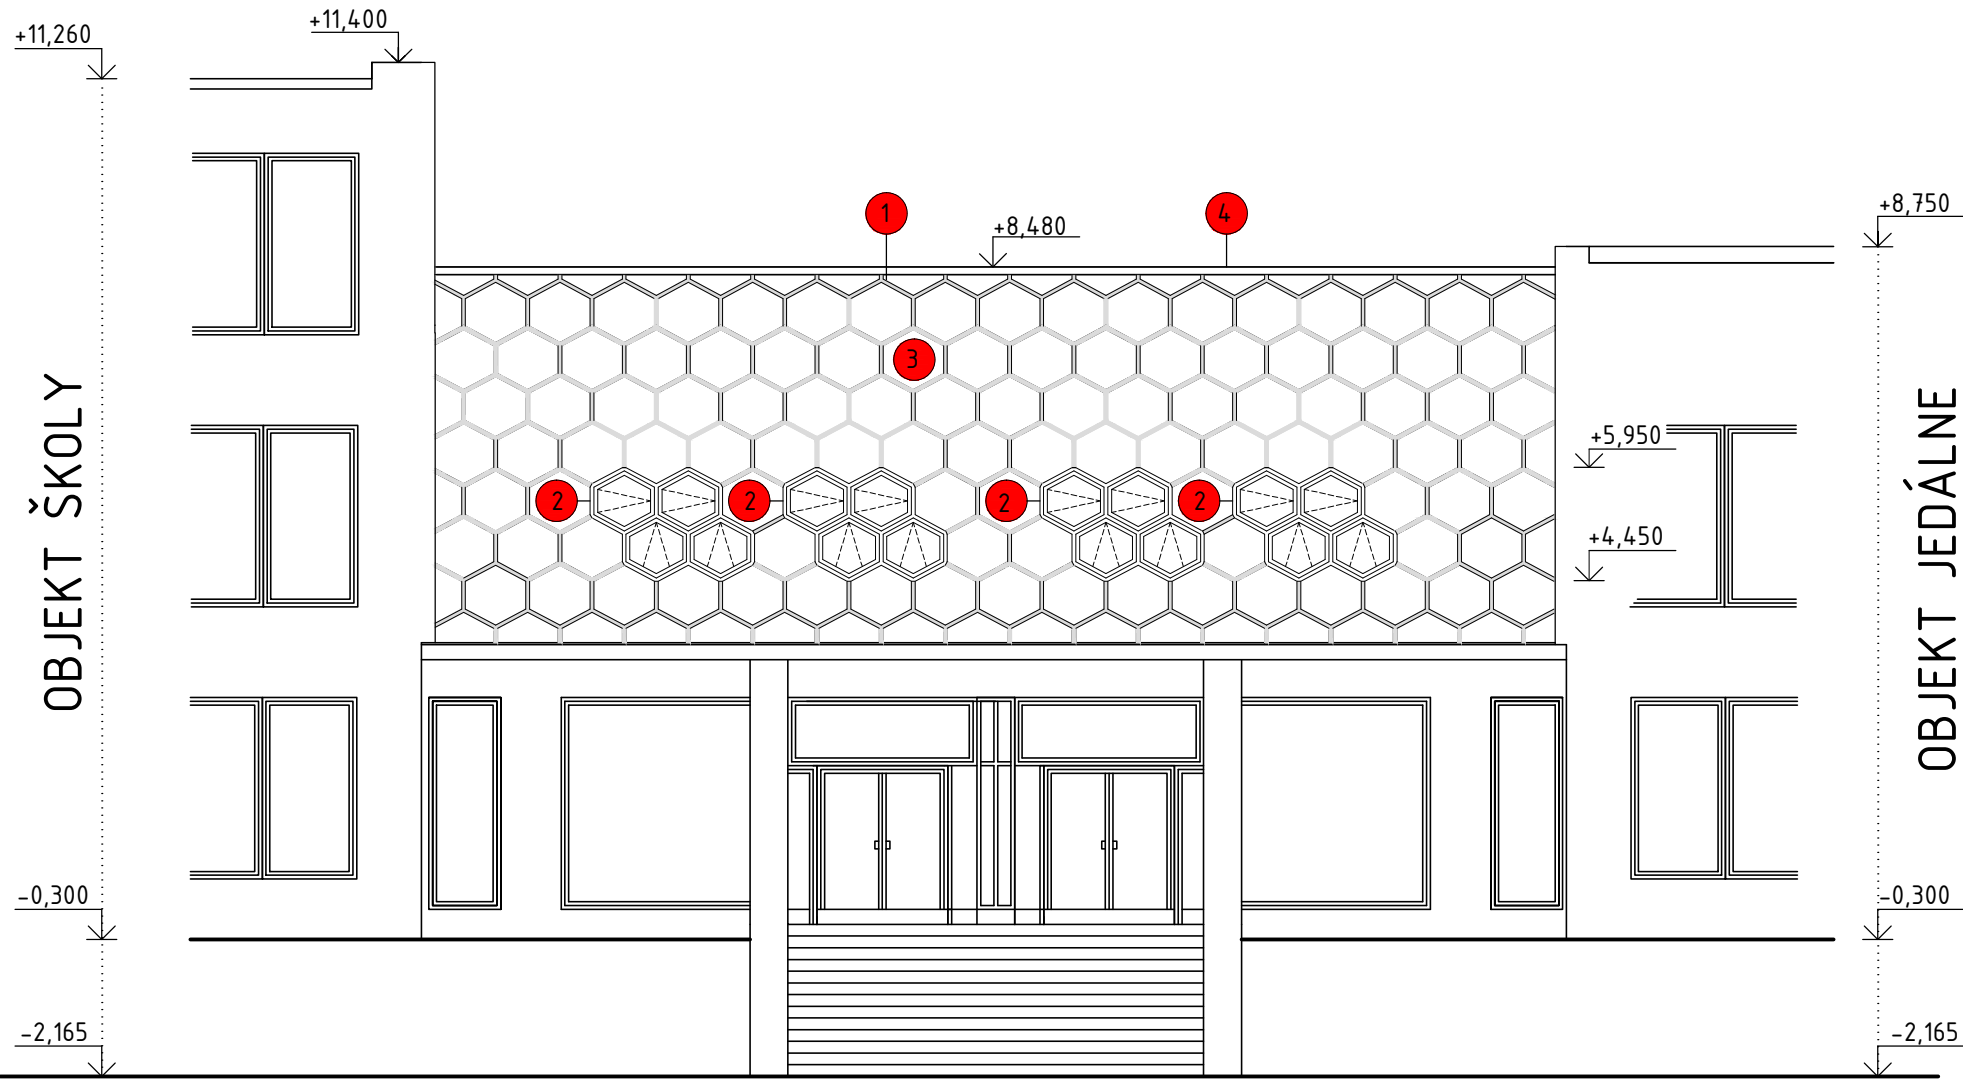

INVESTOR STAVBY: SOŠ Pod Bánošom 80, Banská Bystrica		PROJEKT: OBNOVA A NADSTVBA STREDNEJ ODBORNEJ ŠKOLY POD BÁNOŠOM, BANSKÁ BYSTRICA		DEVLEV COMPANY s.r.o. Klemensova 15 Bratislava - mestská časť Staré Mesto 811 08 IČO: 50 750 674 tel.č. +421 948 393 477 mail: info@devlev.sk web: www.devlev.sk			
ADREŠA STAVBY: Pod Bánošom 80, 974 11 Banská Bystrica, SR p.č.2364/37, 2364/1, 2364/2		DRUH DOKUMENTU: (PROFESIA) ARCHITEKTÚRA		DOKUMENT: PROJEKTOVÁ DOKUMENTÁCIA STAVEBNÉ POVOLENIE			
AUTOR: Ing. Radoslav Grečnár Ing. Samuel Župa		NÁZOV DOKUMENTU: Pohľady - MUROVACIE PRÁCE OBJEKT ŠKOLY		DÁTUM:	MIERKA:	FORMÁT:	VÝKRES:
ZODP.PROJEKTANT: Ing. Ronald Gálik				06/2017	1:100	2x A4	13
VYPRACOVAL: Ing. Radoslav Grečnár							