



SEVEROZÁPADNÝ PODHLAD

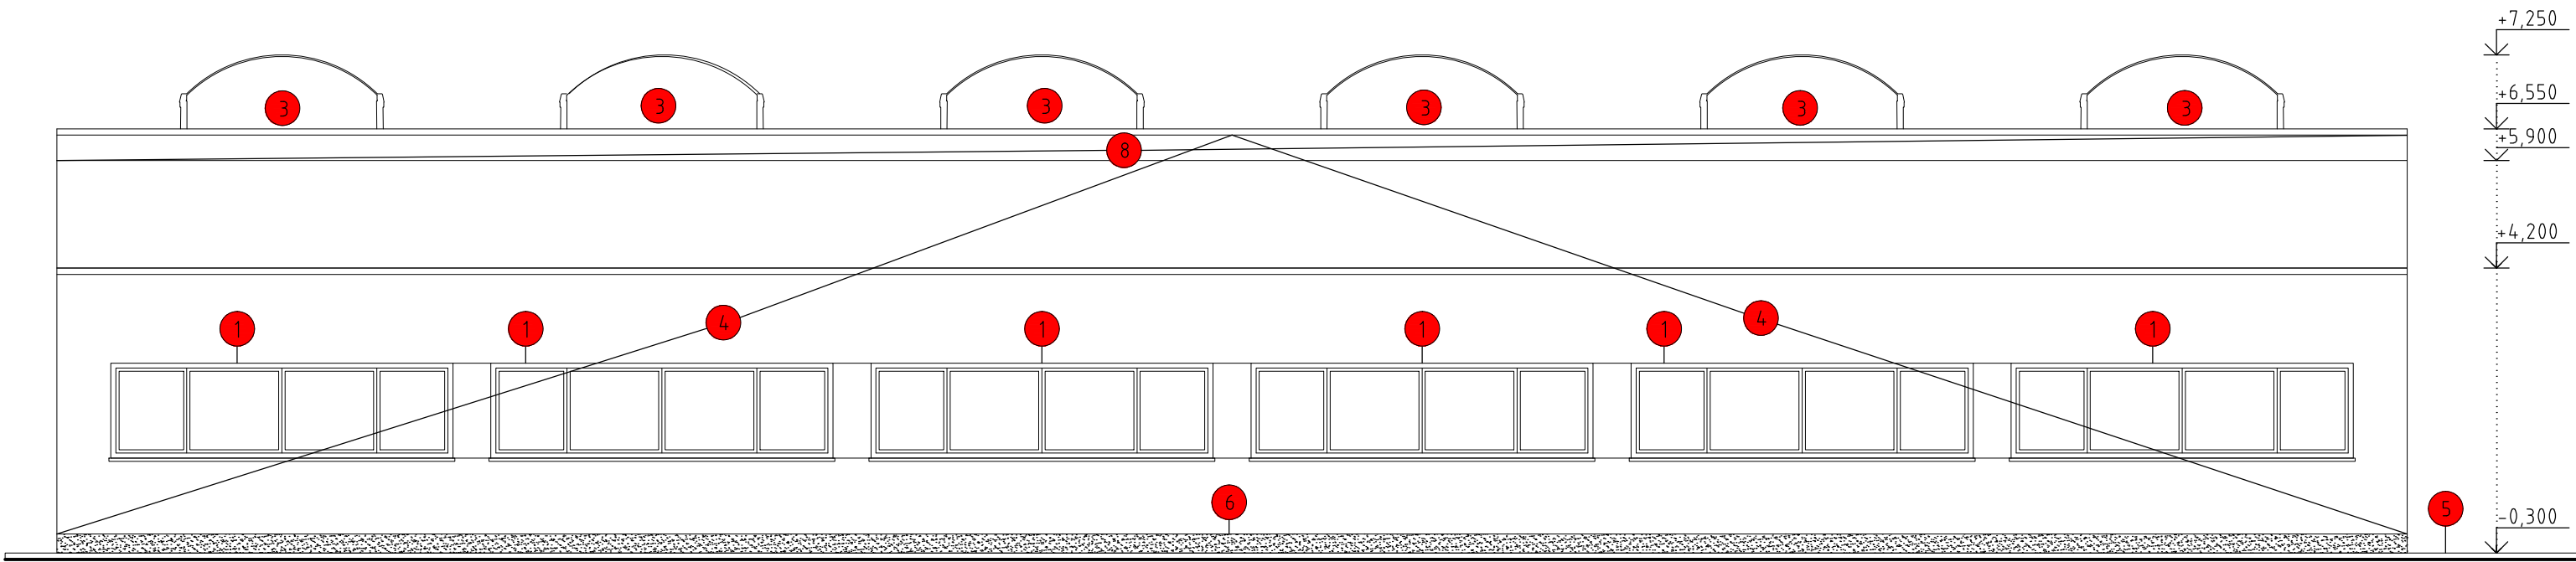

JUHOVÝCHODNÝ POHLAD

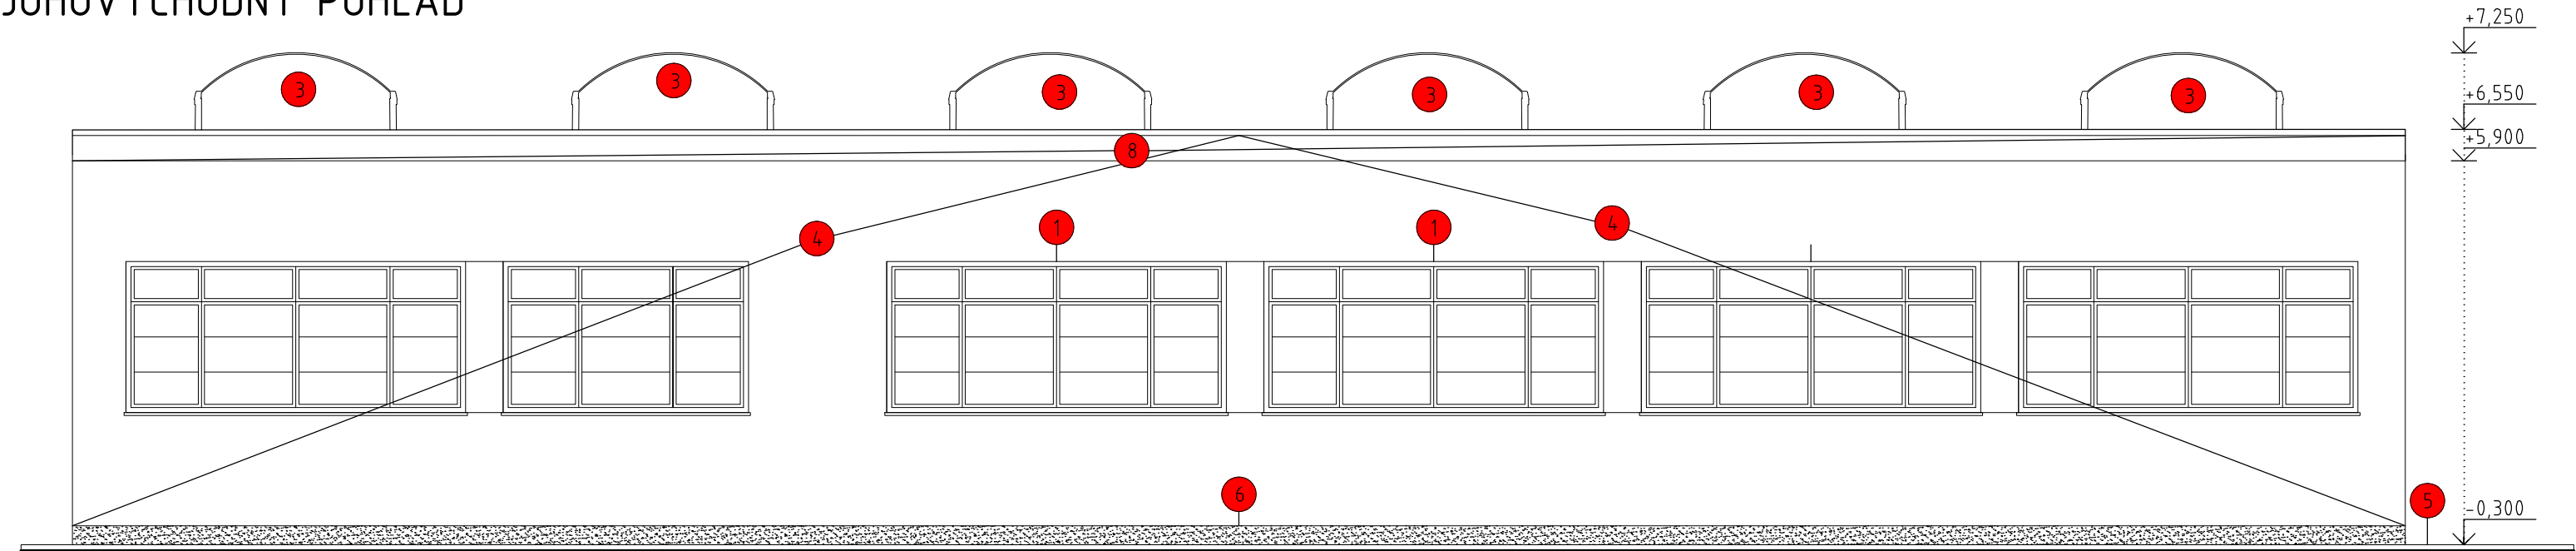

MUROVACIE PRÁCE

- 1 OSADENIE NOVÝCH PLASTOVÝCH OKIEN S IZOLAČNÝM DVOJSKLOM S VNÚRONÝM PLASTOVÝM A VONKAJŠÍM HLINÍKOVÝM PARAPETOM, ROZMERY A UMIESTENIE PODĽA KÓT NA VÝKRESE
- 2 OSADENIE NOVÝCH SEKCIONÁLNYCH GARÁŽOVÝCH VRÁTS INTEGROVANÝMI DVERMI, ROZMERY A UMIESTENIE PODĽA KÓT NA VÝKRESE
- 3 OSADENIE NOVÝCH STREŠNÝCH SVETÍKOV KUPOLOVITÉHO TVARU S PROTIPOŽIARNÝMI VLASTNOSTAMI, ROZMERY A UMIESTENIE PODĽA KÓT NA VÝKRESE
- 4 REALIZÁCIA KONTAKTNÉHO ZATEPLOVACIEHO SYSTÉMU S VONKAJŠOU SILIKÁTOVOU OMIETKOU
- 5 NOVÉ OKAPOVÉ CHODNÍKY OKOLO CELEJ BUDOVY ZO ZÁMKOVEJ DLAŽBY S NOVÝM ŠTRKOVÝM PODSYPOM A GEOTEXTÍLIOU
- 6 REALIZÁCIA SOKLA 300mm NAD TERÉNOM
- 7 OSADENIE NOVÝCH PLASTOVÝCH DVERÍ S RÁMOVOU ZÁRUBŇOU, ROZMERY A UMIESTNENIE PODĽA KÓT NA VÝKRESE
- 8 DVIHNUTÁ ČASŤ STRECHY, KOLI NOVEJ VRSTVE STREŠNEJ KONŠTRUKCIE

INVESTOR STAVBY: SOŠ Pod Bánošom 80, Banská Bystrica		PROJEKT: OBNOVA STREDNEJ ODBORNEJ ŠKOLY POD BÁNOŠOM, BANSKÁ BYSTRICA		DEVLEV COMPANY s.r.o. Klemensova 15 Bratislava - mestská časť Staré Mesto 811 08 IČO: 50 750 674 tel.č. +421 948 393 477 mail: info@devlev.sk web: www.devlev.sk			
ADRESA STAVBY: Pod Bánošom 80, 974 11 Banská Bystrica, SR p.č.2364/37, 2364/1, 2364/2		DRUH DOKUMENTU: (PROFESIA) ARCHITEKTÚRA		DOKUMENT: PROJEKTOVÁ DOKUMENTÁCIA STAVEBNÉ POVOLENIE			
AUTOR: Ing. Radoslav Grečnár Ing. Samuel Župa		NÁZOV DOKUMENTU: Pohľady - MUROVACIE PRÁCE OBJEKT DIELNI		DÁTUM: 06/2017	MIERKA: 1:100	FORMÁT: 3x A4	VÝKRES: 4
ZODP.PROJEKTANT: Ing. Ronald Gálik							
VÝPRACOVAL: Ing. Radoslav Grečnár							