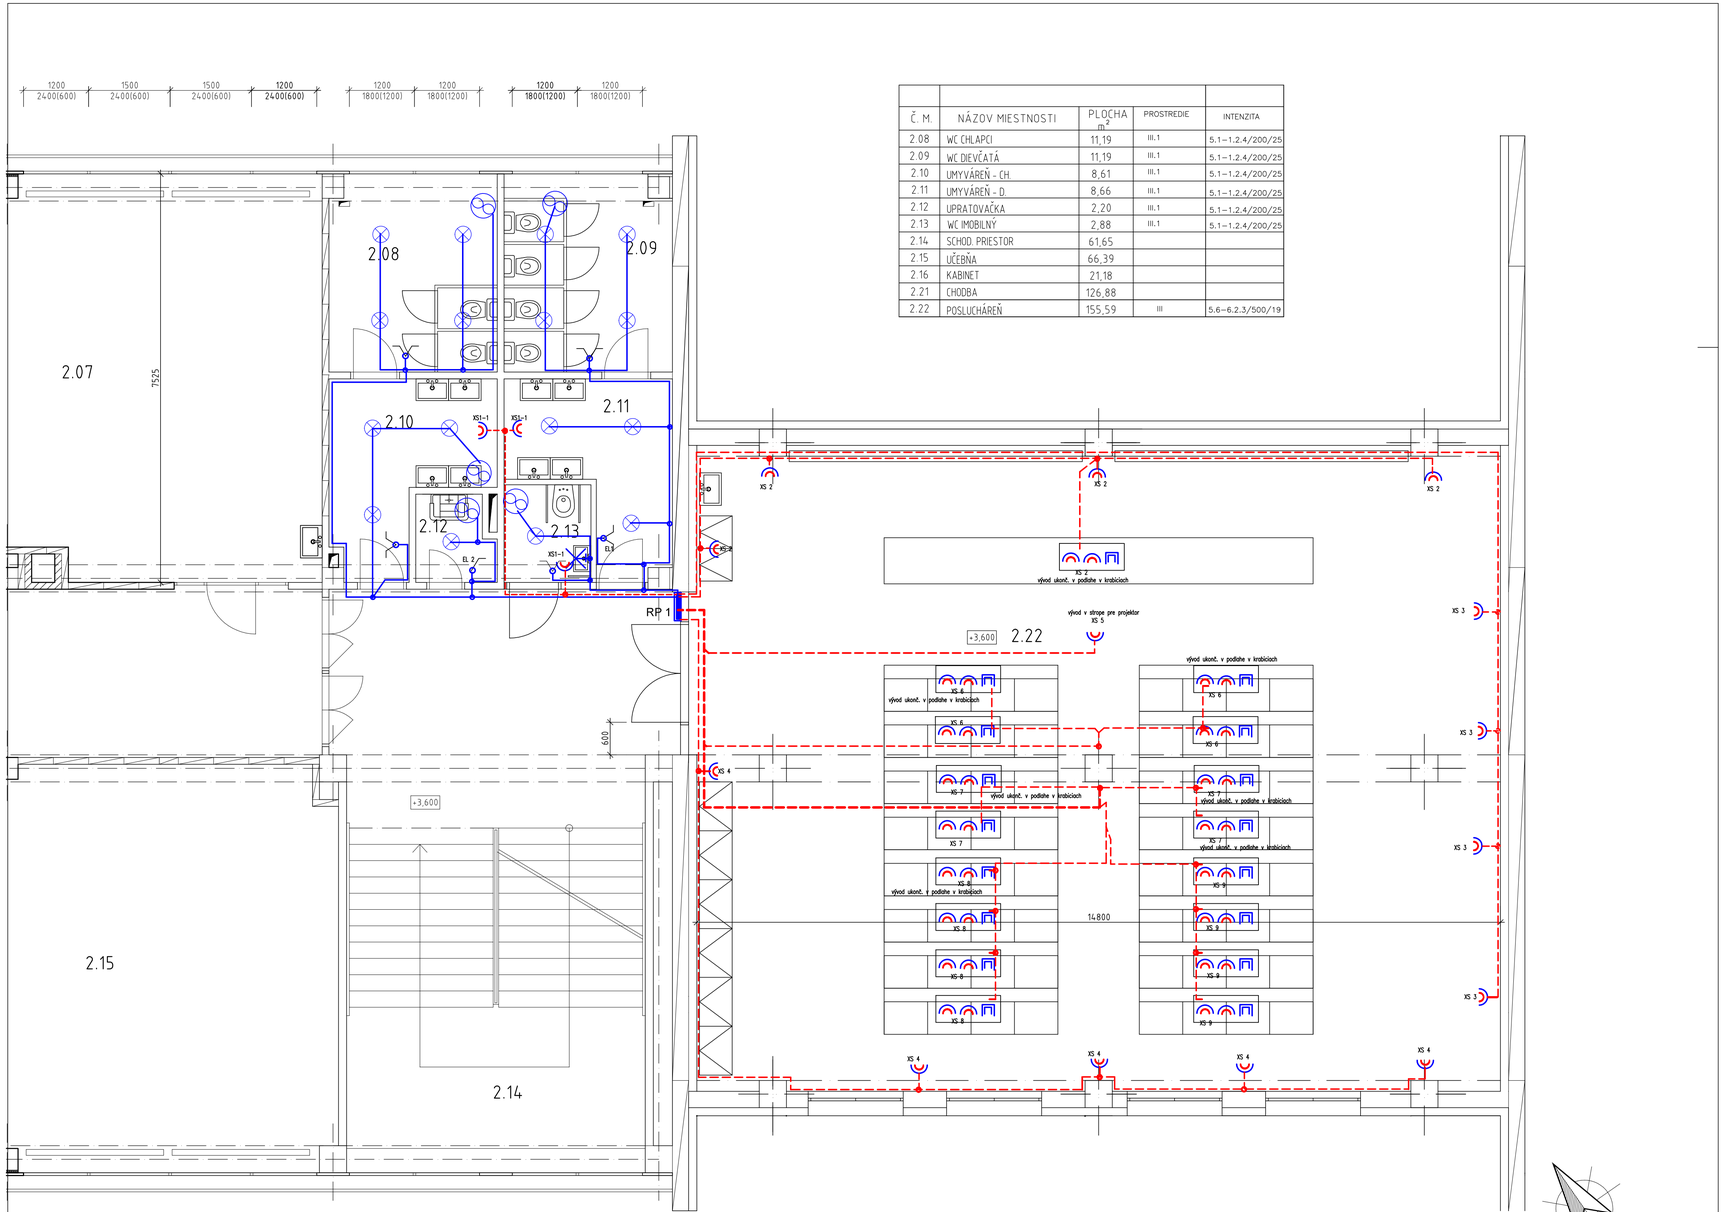

Č. M.	NÁZOV MIESTNOSTI	PLOCHA m^2	PROSTREDIE	INTENZITA
2.08	WC CHLAPCI	11,19	III.1	5.1–1.2.4/200/25
2.09	WC DIEVČATÁ	11,19	III.1	5.1–1.2.4/200/25
2.10	UMYVÁREŇ - CH.	8,61	III.1	5.1–1.2.4/200/25
2.11	UMYVÁREŇ - D.	8,66	III.1	5.1–1.2.4/200/25
2.12	UPRATOVAČKA	2,20	III.1	5.1–1.2.4/200/25
2.13	WC IMOBILNÝ	2,88	III.1	5.1–1.2.4/200/25
2.14	SCHOD. PRIESTOR	61,65		
2.15	UČEBŇA	66,39		
2.16	KABINET	21,18		
2.21	CHODBA	126,88		
2.22	POSLUCHÁREŇ	155,59	III	5.6–6.2.3/500/19

Napätová sústava: NN3AC PE+N,50Hz,230/400V TN–S

OCHRANA PRED ZÁSAHOM EL.PRÚDOM" PODĽA STN 33 200 4-41

4.1.1. - OCHRANÉ OPATRENIE : SAMOČINNÉ ODPOJENIE NAPÁJANIA
411.2 - POŽIADAVKY NA ZÁKLADNÚ OCHRANU (OCHRANA PRED PRIAMYM DOTYKOM)
A.1 : ZÁKLADNÁ IZOLÁCIA ŽIVÝCH ČASTI
A.2 : KRYTMI
411.3. - POŽIADAVKY NA OCHRANU PRI PORUCHE ((OCHRANA PRED NEPRIAMYM DOTYKOM)
411,3.1. -ochranné uzemnenie
411,3.2 -ochranné pospájanie
411,3.2 -samočinné odpájanie pri poruche v systémoch TN
411,3.3 -doplnková ochrana
415 - DOPLNKOVÁ OCHRANA
415.1 - doplnková ochrana : prúdové chrániče (FI)

VONKAJŠIE VPLYVY - PODĽA STN 33 2000-5-51
Zoznam vonkajších vplyvov v jednotlivých miestnostiach
- vid PROTOKOL O VONKAJŠÍCH VPLYVOV

INVESTOR STAVBY: Mesto Banská Bystrica, ADRESA STAVBY: Banská Bystrica, Pod Bánošom 80, p.č.2364/2	PROJEKT: OBNOVA OBJEKTU SKOLY BANSKÁ BYSTRICA	Vargová Terézia-CHOVTER M.Rázusa č.95,98 401 Lučenec r.č.037IBB1997 EZ P a E2 tel.047/4321007		
AUTOR: Ing. Radoslav Grečnár Ing. Samuel Župa	DRUH DOKUMENTU: (PROFESIA) ELEKTROINŠTALÁCIA	DOKUMENT: PROJEKTOVÁ DOKUMENTÁCIA STAVEBNÉ POVOLENIE		
ZODP.PROJEKTANT: Ing. Ronald Gálik	NÁZOV DOKUMENTU: PODORYS INP - Vnútorné zásuvkové rozvody	DÁTUM: 04/2017	MIERKA: 1:75	FORMÁT: 4x A4
VYPRACOVAL: Terézia Vargová				VÝKRES: E-409