


- ① trávnatý povrch
- ② obbetónovanie obruby
- ③ doskočiko - piesok jemný
- ④ nosná vrstva - štrkodrava 8-16 mm
- ⑤ filtrační vrstva - štrkodrava 16-32 mm

⑥ obrubník z polymérbetónu s gumenou ochranou PDEM plastu s dutinami




OBRUBNÍK

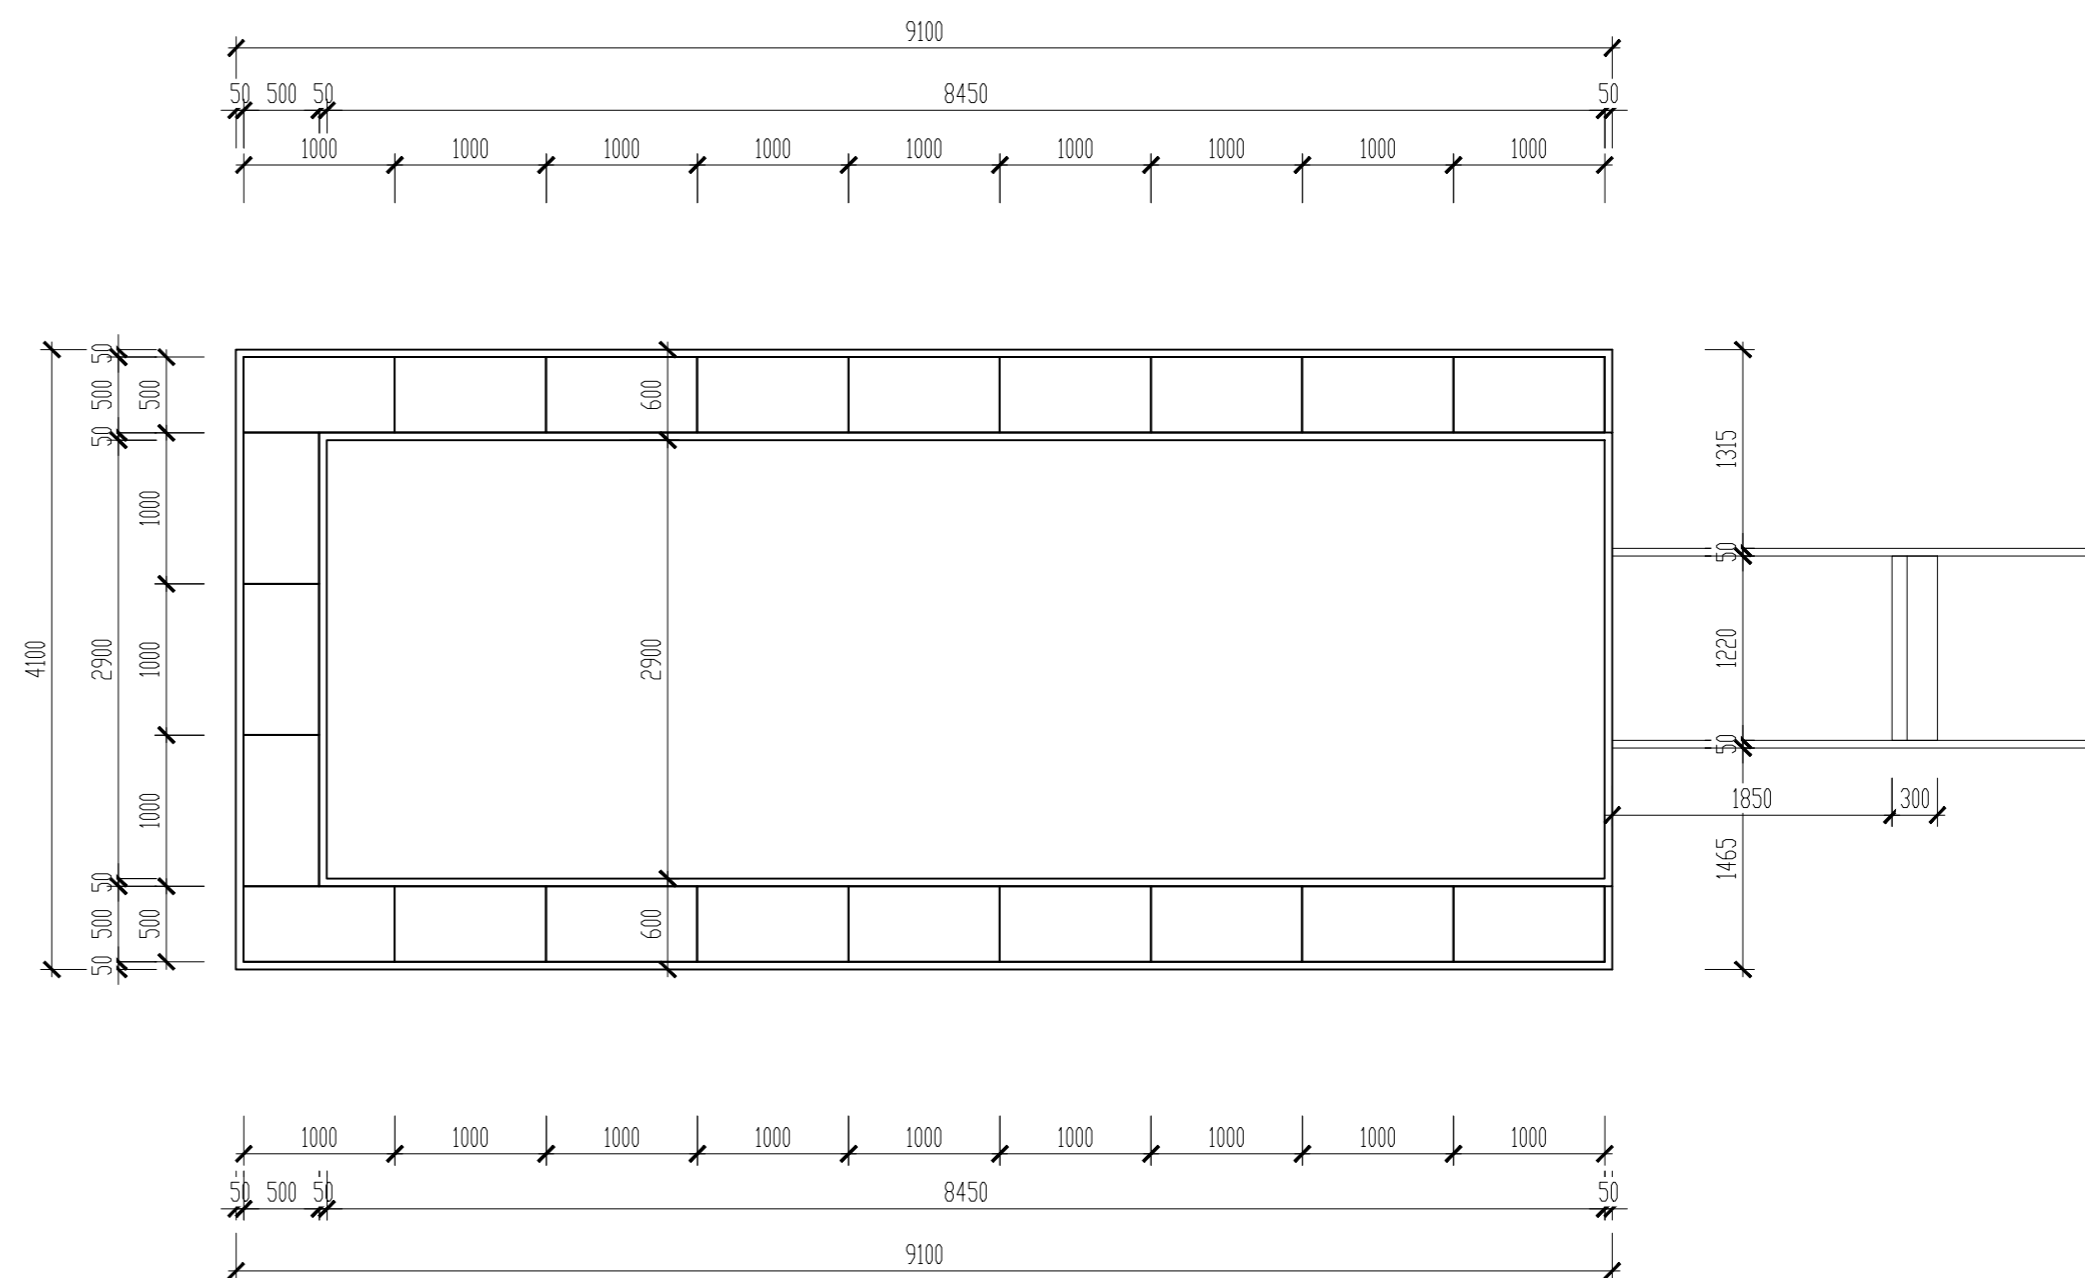

R - PIESKOVÝ ROŠŤ



POZNÁMKY PROJEKTANTA, UPOZORNENIA, ZMENY:				AUTORIZAČNÁ PEČIATKA:									
<table border="1"> <tr> <td>AUTOR:</td> <td>PROJEKTANT:</td> <td>ZODPOVEDNÝ PROJEKTANT:</td> <td>VYPRACOVAL:</td> </tr> <tr> <td>MSPK s.r.o. Potná 340, 951 75 Beladice</td> <td>Ing. Miroslav Schroner</td> <td>Ing. Miroslav Schroner 6399 x 11</td> <td>Ing. Miroslav Schroner</td> </tr> </table>				AUTOR:	PROJEKTANT:	ZODPOVEDNÝ PROJEKTANT:	VYPRACOVAL:	MSPK s.r.o. Potná 340, 951 75 Beladice	Ing. Miroslav Schroner	Ing. Miroslav Schroner 6399 x 11	Ing. Miroslav Schroner	 <ul style="list-style-type: none"> <li>■ projektovanie stavieb</li> <li>■ príprava stavieb</li> <li>■ realizácia stavieb</li> <li>■ poradenstvo</li> </ul>	
AUTOR:	PROJEKTANT:	ZODPOVEDNÝ PROJEKTANT:	VYPRACOVAL:										
MSPK s.r.o. Potná 340, 951 75 Beladice	Ing. Miroslav Schroner	Ing. Miroslav Schroner 6399 x 11	Ing. Miroslav Schroner										
INVESTOR: Správa športových zariadení Levice, Ľ. Podjavorinskej 3, 934 27 Levice													
NÁZOV STAVBY: REKONŠTRUKCIA ATLETICKÉHO OVÁLU NA ŠTADIÓNE V LEVICIACH													
Miesto stavby: ul. Ľ. Podjavorinskej, Levice			PARCELA ČÍSLO: 2249/6										
DRUH STAVBY: Rekonštrukcia			KAT. ÚZEMIE: Levice										
PROFESIA: Architektúra			STAVEBNÝ OBJEKT: SO-01										
OBSAH VÝKRESU: Skok do diaľky - doskočisko													
FORMÁT: 6 x A4				DÁTUM: 12/2020									
STUPEŇ: RP				MIERKA: 1:50 (uštované v mm)									
PARÉ Č.: D1.07				VÝKRES Č.: D1.07									