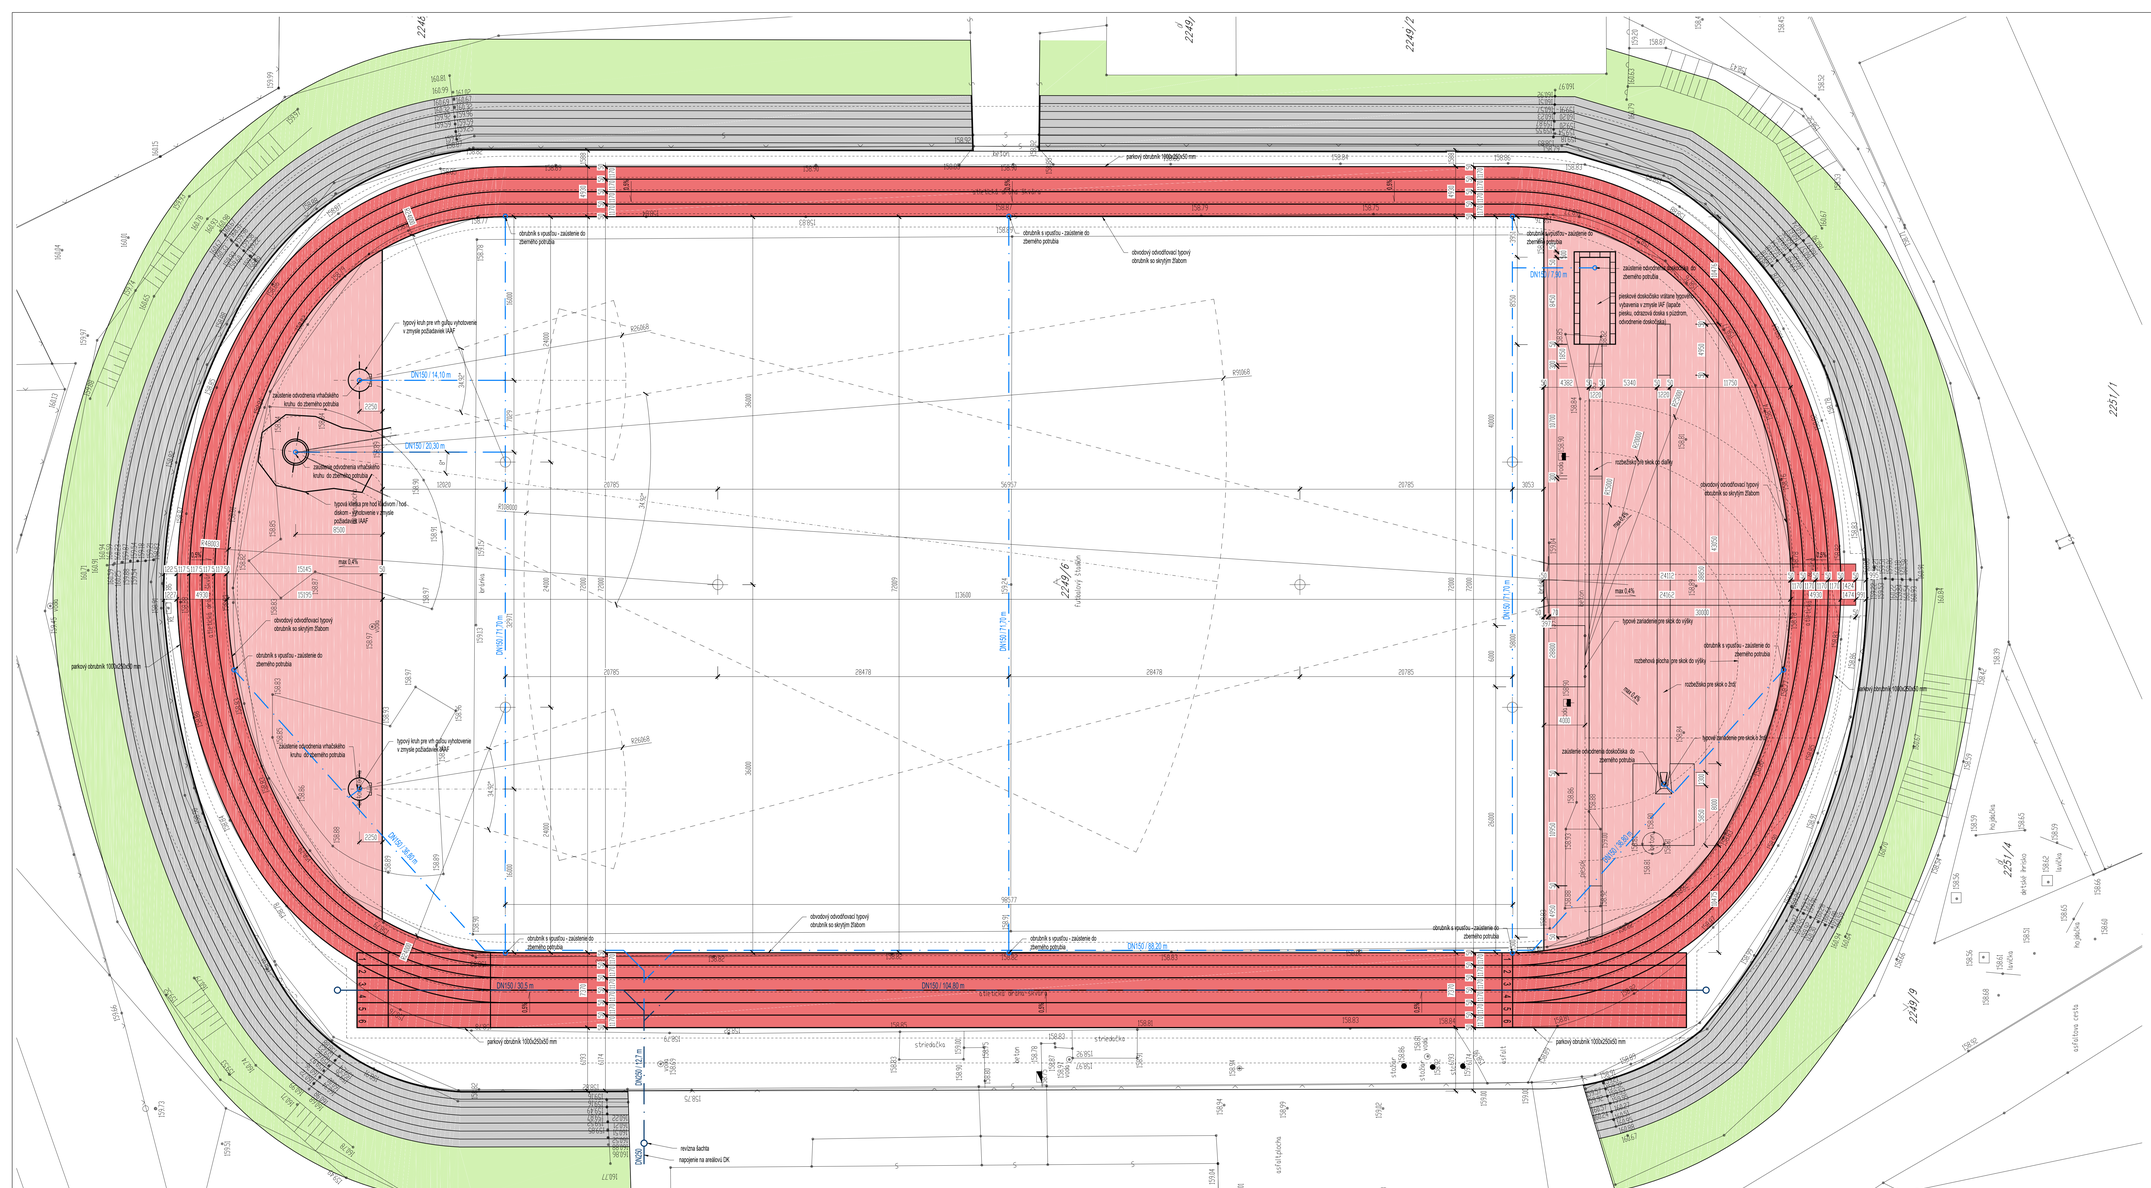

POZNÁMKY PROJEKTANTA, UPOZORNENIA, ZMENY:

AUTORIZAČNÁ PEČIATKA

AUTOR:	PROJEKTANT:	ZODPOVEDNÝ PROJEKTANT:	VYPRACOVAL:
MSPK s.r.o. Pohľ 340, 951 75 Belaďce	Ing. Miroslav Schroner	Ing. Miroslav Schroner 6399 x I1	Ing. Miroslav Schroner

INVESTOR: Správa športových zariadení Levice, č. Podjavorinskej 3, 934 27 Levice

STAVBA:	REKONŠTRUKCIA ATLETICKÉHO OVÁLU NA ŠTADIÓNE V LEVICIACH		
MIESTO STAVBY:	ul. č. Podjavorinskej, Levice	PARCELNÉ Č.:	2249/6
DRUH STAVBY:	Rekonštrukcia	KAT. ÚZEMIE:	Levice
PROFESIA:	Architektúra	STAVEBNÝ OBJEKT:	SO-01
OBSAH VÝKRESU:	Situácia - atletické disciplíny		

FORMÁT:	12 x A4
DÁTUM:	12/2020
STUPEŇ:	RP
MIERKA: (křivané v mm)	1:200
PARE Č.	VÝKRES Č.: D1.04

© projektovanie stavieb
© projektové práce
© realizačná dokumentácia
© poradenstvo